



ROMÂNIA
Județul Timiș
Comuna Moșnița Nouă
Consiliul local



HOTARARE NR. 152
DIN 29.06.2023

**privind atribuire denumiri străzi în localitățile Moșnița Nouă, Moșnița Veche și Urseni -
comuna MOȘNIȚA NOUĂ**

Consiliul Local al comunei Moșnița Nouă,

Ținând cont de procesul verbal nr. 17511/19.06.2023 întocmit de către Comisia de atribuire denumiri străzi, piețe, parcuri, cartiere din Comuna Moșnița Nouă, conform prevederilor HCL nr. 252 din 25.11.2020.

Având în vedere Avizul Comisiei de specialitate.

Având în vedere Raportul de specialitate cu nr. 17512/19.06.2023, întocmit de către inspector Cristina Hadobas.

În conformitate cu prevederile art.2, lit. d din O.G. cu nr.63/2002, aprobată și modificată de Legea nr.76/2007,

În conformitate cu prevederile art. 129 alin 6, lit. d, și art.139 alin.1 din Codul Administrativ.

H O T Ă R Ă Ș T E

Art.1. Se atribuie denumiri de străzi în localitățile **MOȘNIȚA NOUĂ, MOȘNIȚA VECHE și URSENI**, comuna **MOȘNIȚA NOUĂ**, conform planșelor anexate ce reprezintă Anexele 1-8 la prezenta hotărâre, astfel :

1. Străzii înscrise în CF nr. 413555, nr. cad 413555 i s-a atribuit denumirea de: str. **PELICANULUI**, localitatea Moșnița Nouă, comuna **MOȘNIȚA NOUĂ**, conform planșei din anexa 1.
2. Străzii înscrise în CF nr. 425924, nr. cad 425924 i s-a atribuit denumirea de: str. **OVĂZULUI**, localitatea Moșnița Nouă, comuna **MOȘNIȚA NOUĂ**, conform planșei din anexa 2.
3. Străzii înscrise în CF nr. 425595, nr. cad 425595 i s-a atribuit denumirea de: str. **HARLEQUIN**, localitatea Moșnița Veche, comuna **MOȘNIȚA NOUĂ**, conform planșei din anexa 3.
4. Străzii înscrise în CF nr. 425335, nr. cad 425335 i s-a atribuit denumirea de: str. **BERZASCA**, localitatea Urseni, comuna **MOȘNIȚA NOUĂ**, conform planșei din anexa 4.

5. Străzii înscrise în CF nr. 425375, nr. cad 425375 i s-a atribuit denumirea de: str. PRIMĂVERII, localitatea Urseni, comuna MOȘNIȚA NOUĂ, conform planșei din anexa 5.
6. Străzii înscrise în CF nr. 415621, nr. cad 415621 i s-a atribuit denumirea de: str. FERDEU, localitatea Urseni, comuna MOȘNIȚA NOUĂ, conform planșei din anexa 6.
7. Străzii înscrise în CF nr. 425261, nr. cad 425261 i s-au atribuit denumirile de: str. PUTNA, str. RĂCIULA, str. CONDRIȚA, str. CHISTOLENI, localitatea Urseni, comuna MOȘNIȚA NOUĂ, conform planșei din anexa 7.
8. Străzii înscrise în CF nr. 401222, nr. cad 401222 i s-au atribuit denumirile de: str. VIESPAR, str. CONDORULUI, localitatea Urseni, comuna MOȘNIȚA NOUĂ, conform planșei din anexa 8.

Art.2. Prezenta se comunică:

- Instituției Prefectului Jud. Timiș
- Primarului comunei Moșnița Nouă
- Președinților comisiilor de specialitate ale Consiliului Local
- Biroului de urbanism
- Câte un exemplar se afișează la avizier și pe site-ul Primăriei Moșnița Nouă

PREȘEDINTE DE ȘEDINȚĂ,

Vasile Adrian CASAP




Contrasemnează
Secretar General U.A.T,
Monika SZABO

CF SUM 41355 - PREMA u HC 120/25.05.2023




PREȘEDINTE DE ȘEDINȚĂ

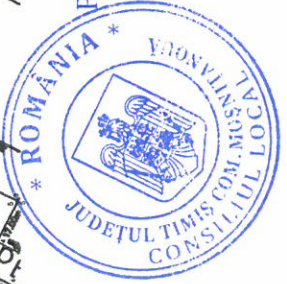

INTOCMIT: CRISTINA HANDBAS

ANEXA 3 HCL 152/29.06.23

CF SUM 425 595 - INTERUAT cu HCL 61/30.03.2023

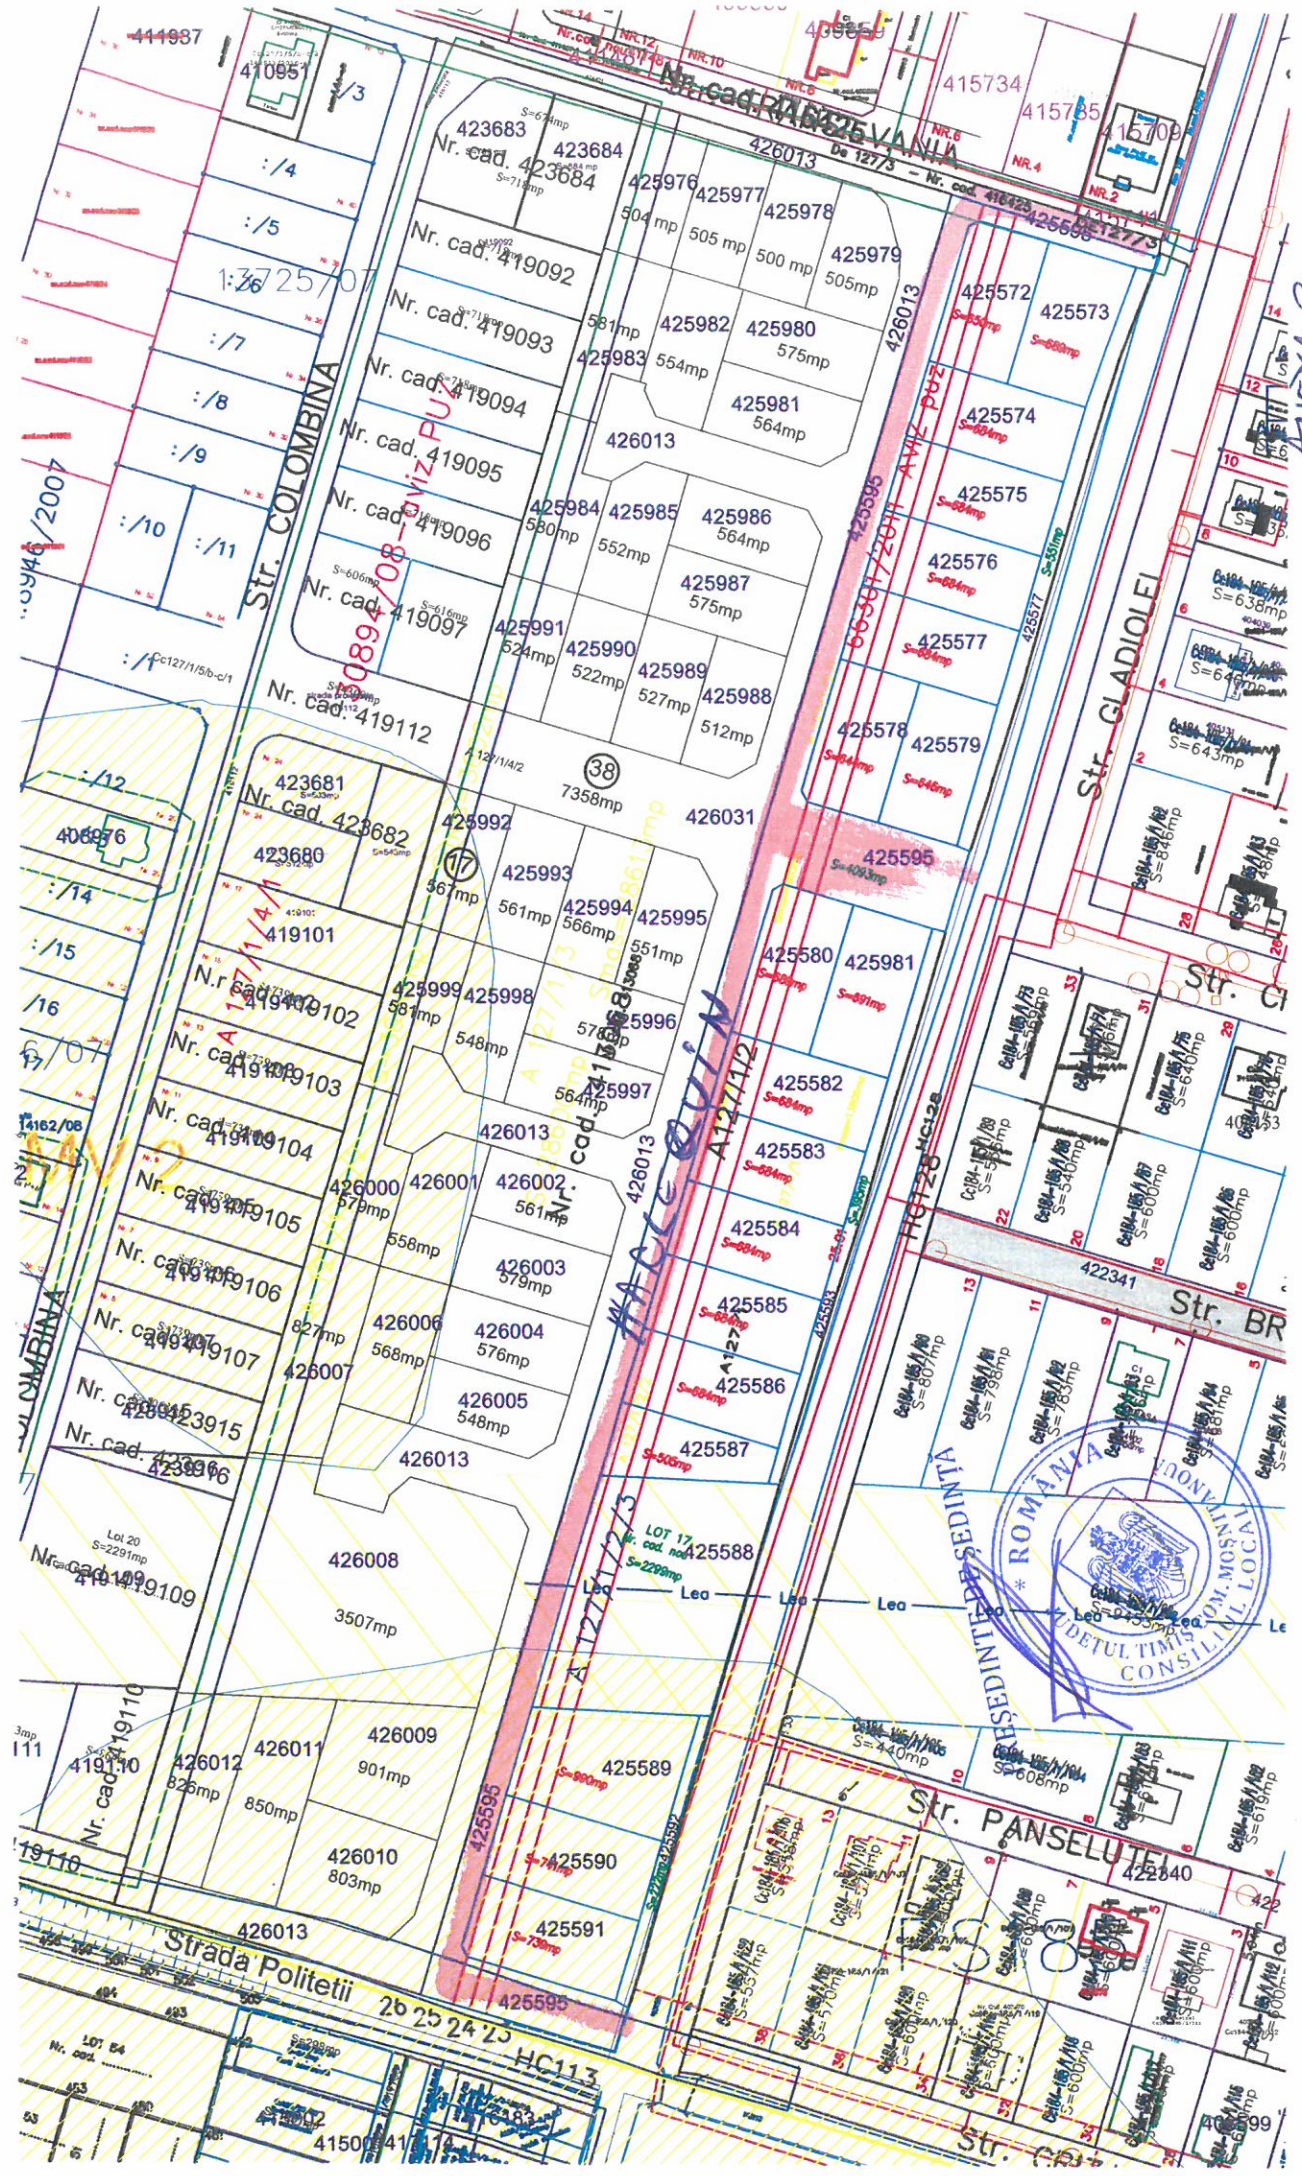


ANEXA 3
CRISTINA HADOSAS
INTOCMIT

ANEXA 4 152/29.06.23

CF Drum, 425 335 - PRELUAT ca HCL 37/31.01.2023

BERBASCA

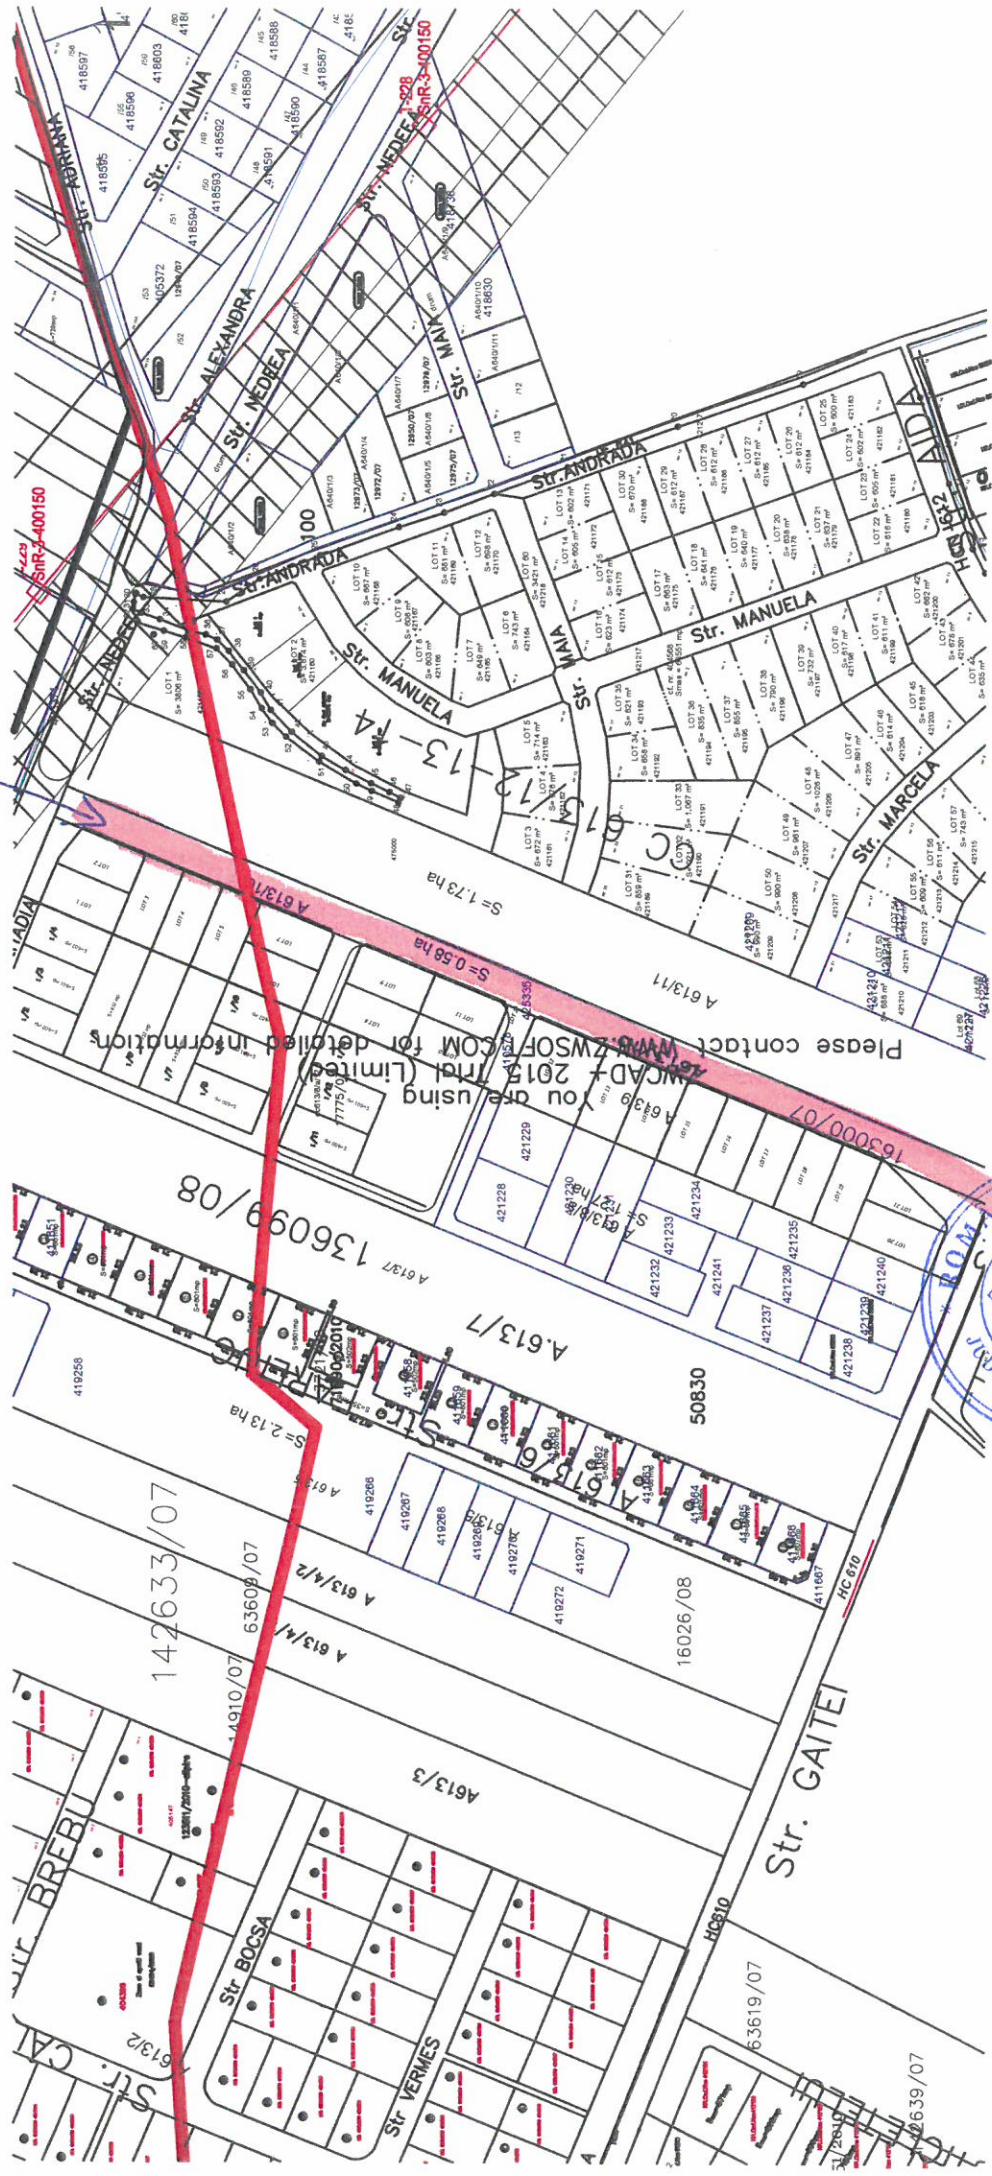


ANEXA 4

INTOCMIT : CRISTINA HADOSAS

Handwritten signature

PREȘEDINTE DE ȘEDINȚĂ

Handwritten signature

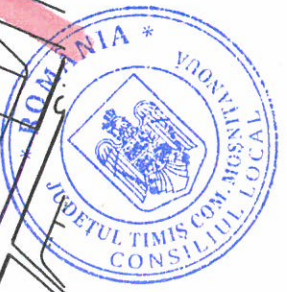


CF Deck - 425 345 - PRESENT CE HQ 36/31.01.2023



INTROUIT: CRISTINA HAYOSAS



ANEXA 6 HCL 152/29.06.23
 CL 15621 - PRELUAT cu HCL 87/30.03.2023

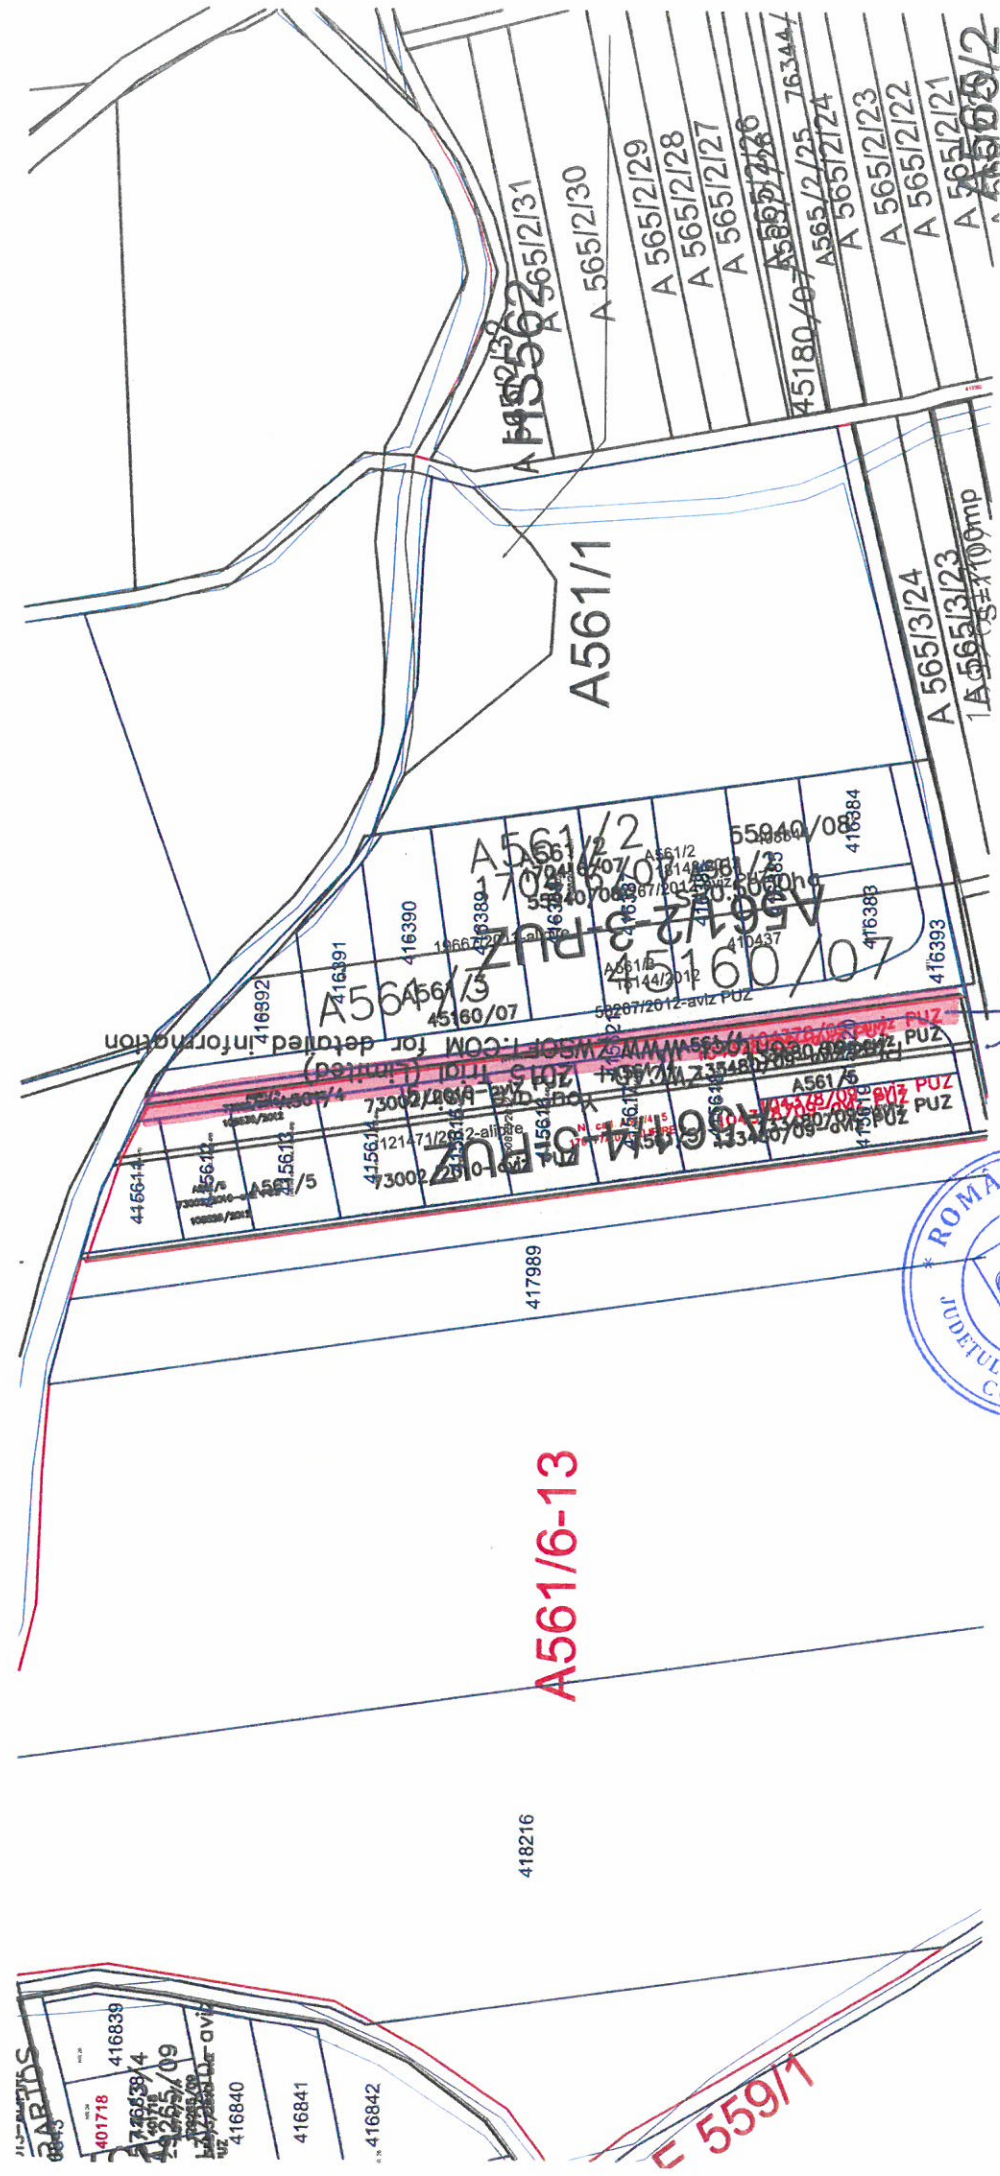

A561/6-13





PRESEDINTE DE SEDINTA

ANEXA 6


Focea

INTOCMIT: CRISTINA HADIGAS

ANEXA 7 la 152/29.06.23

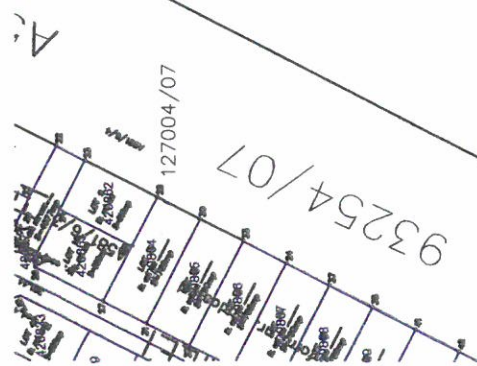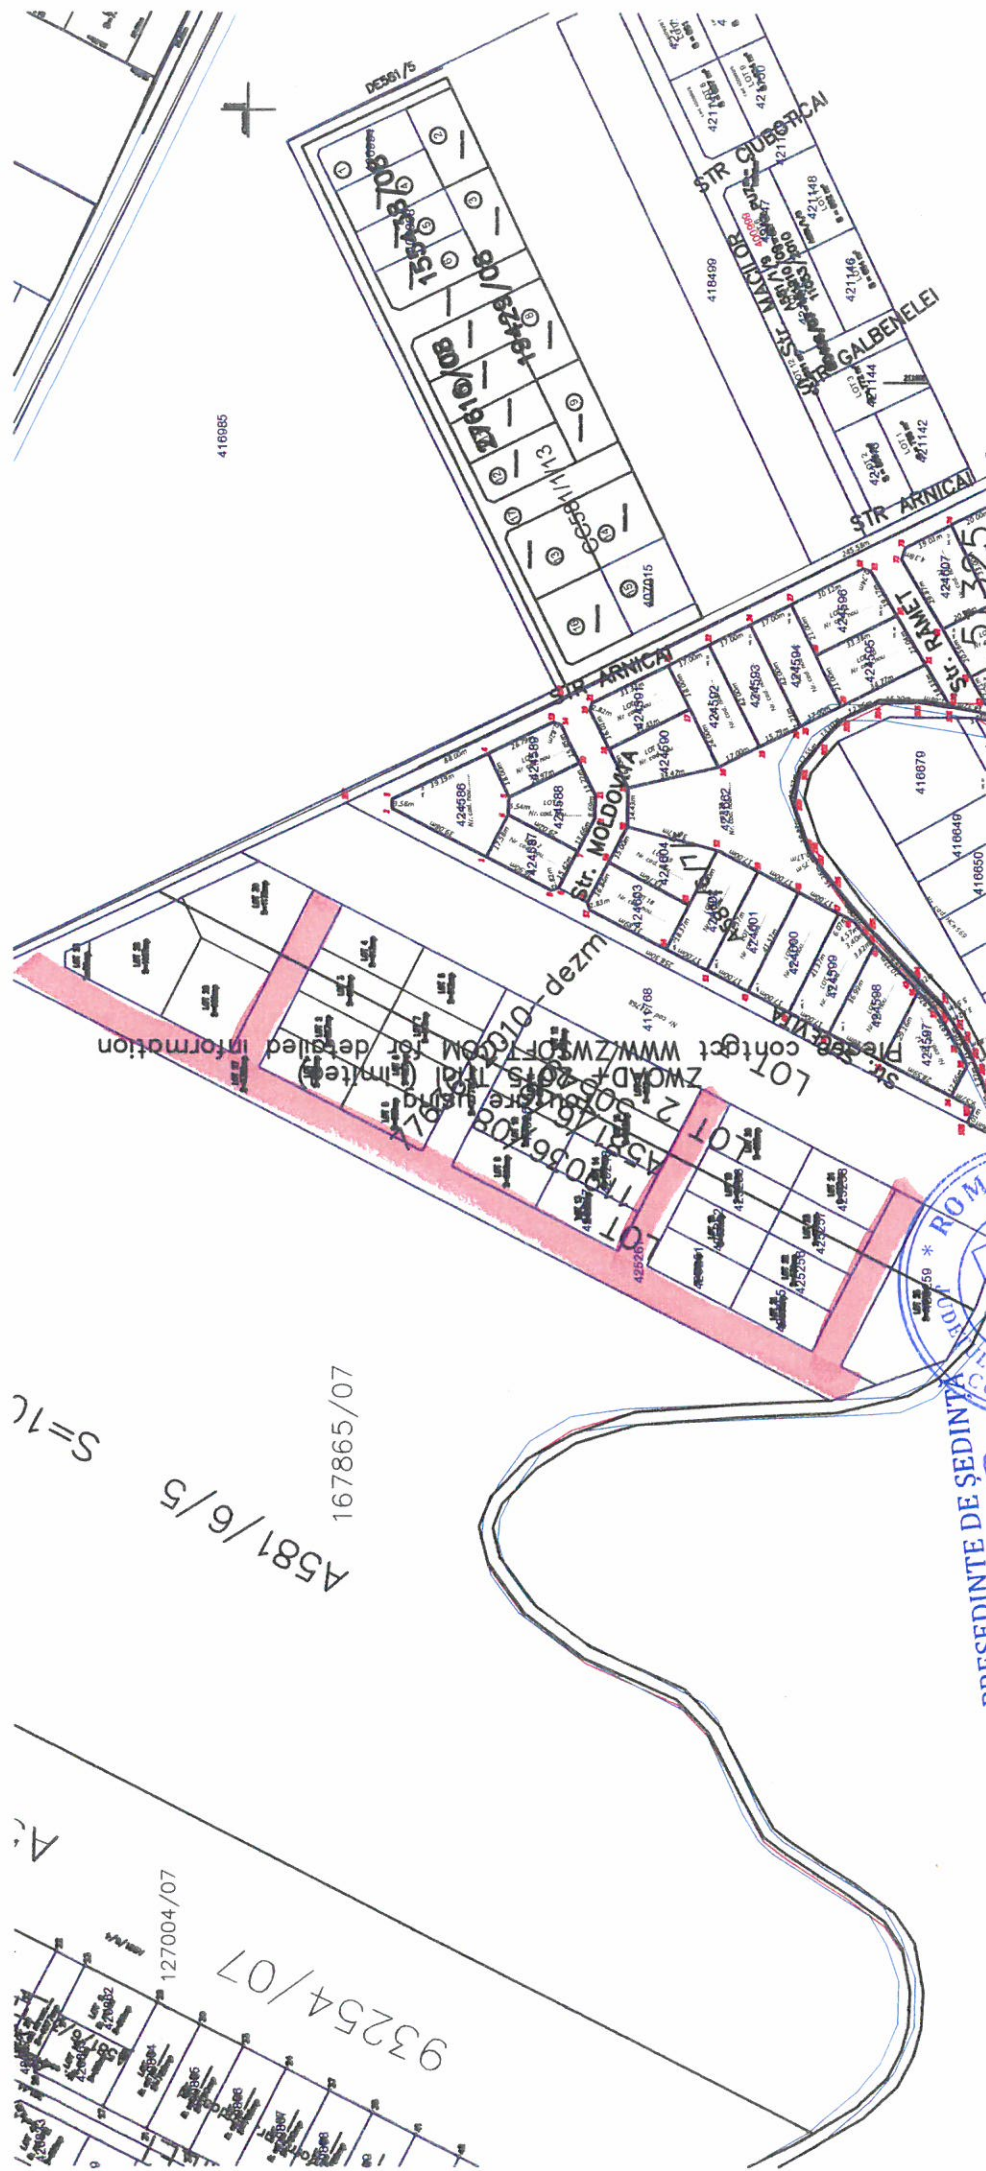

167865/07
A581/6/5
S=10

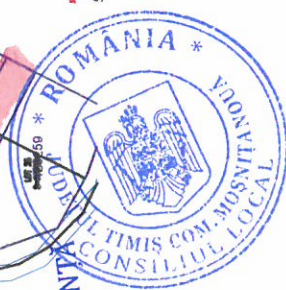


PREȘEDINTE DE ȘEDINȚĂ

ANEXA 7

INTOCMIT: CRISTINA HASOBIAS

de

CF DEM 401222 - PRESENT PRIN HCL 43/2014

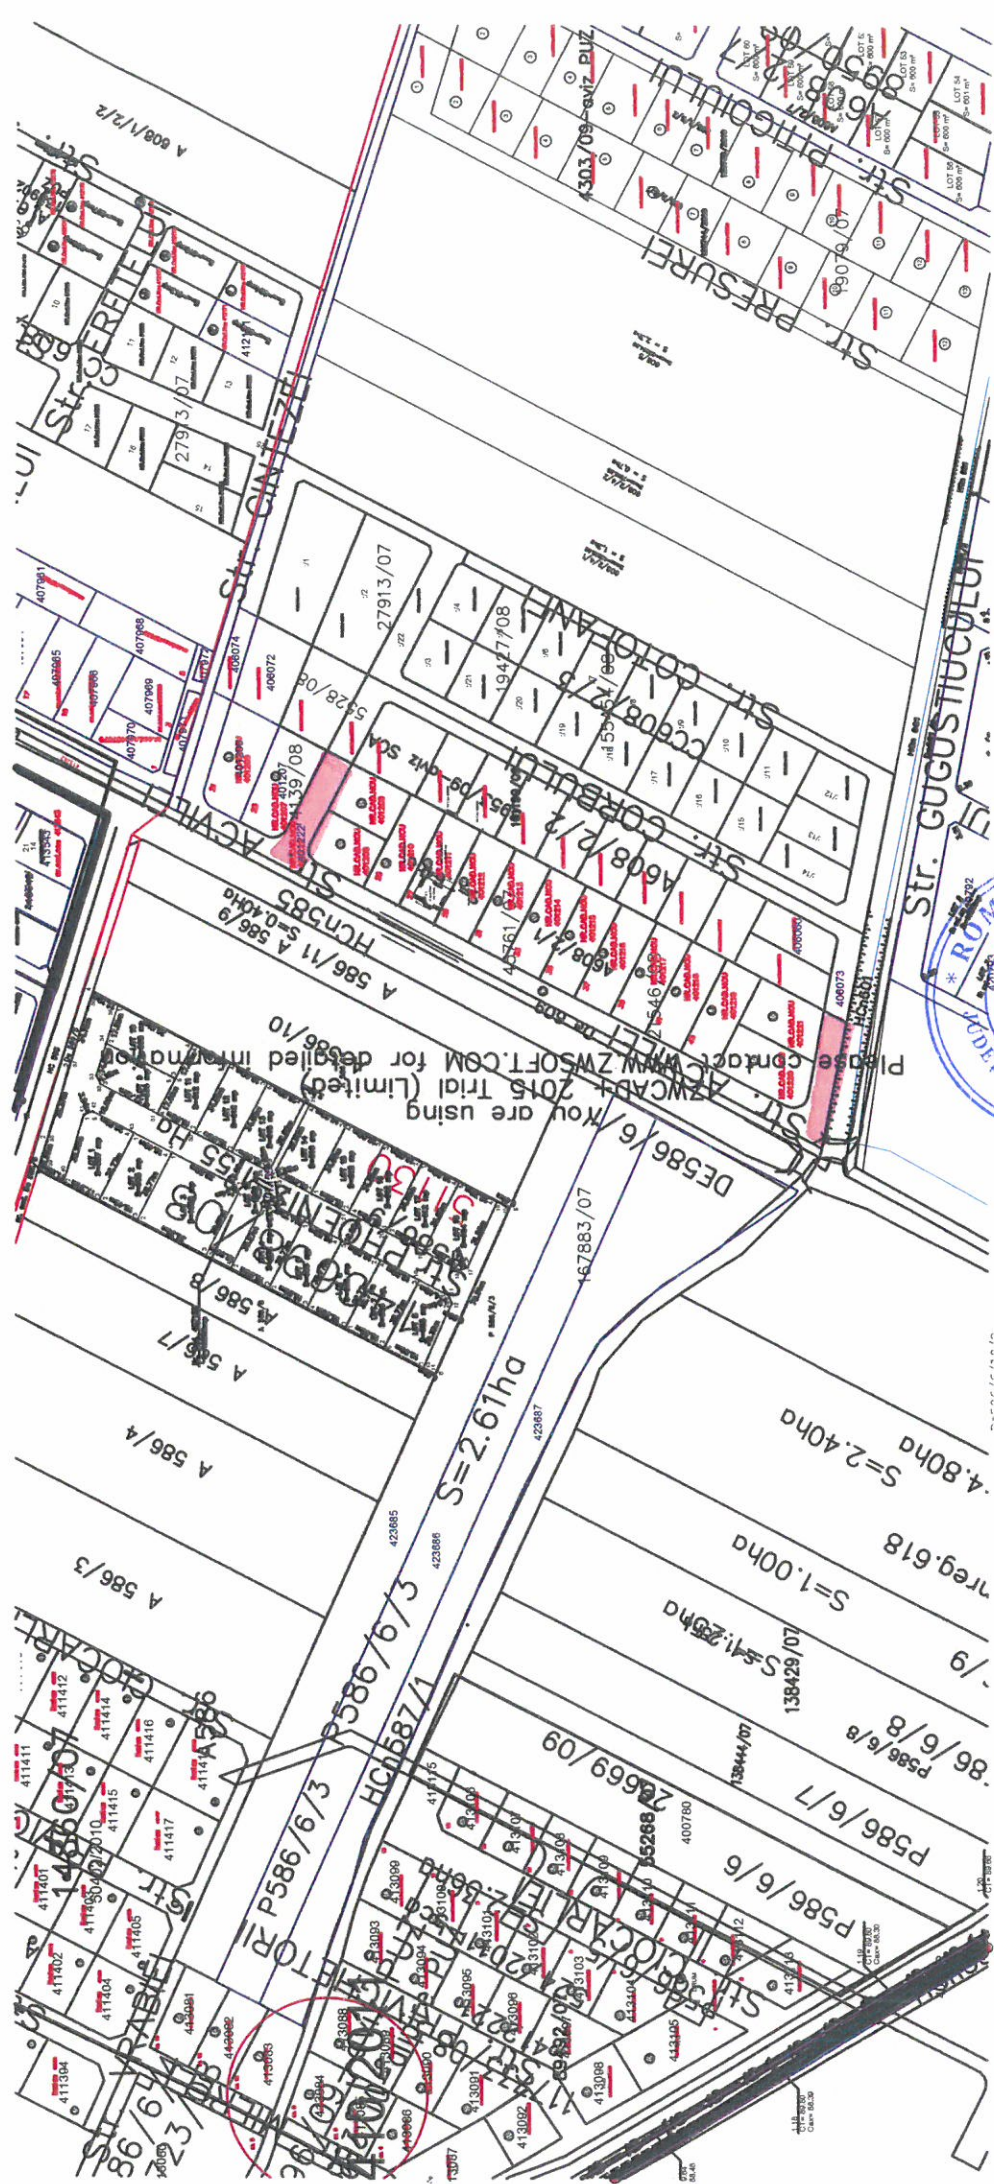

INTROIT: CRISTINA HANOSAS



~~PRESEDINTE DE SEDENTA~~