



SECTIUNE S3-3
Sc: 1.100

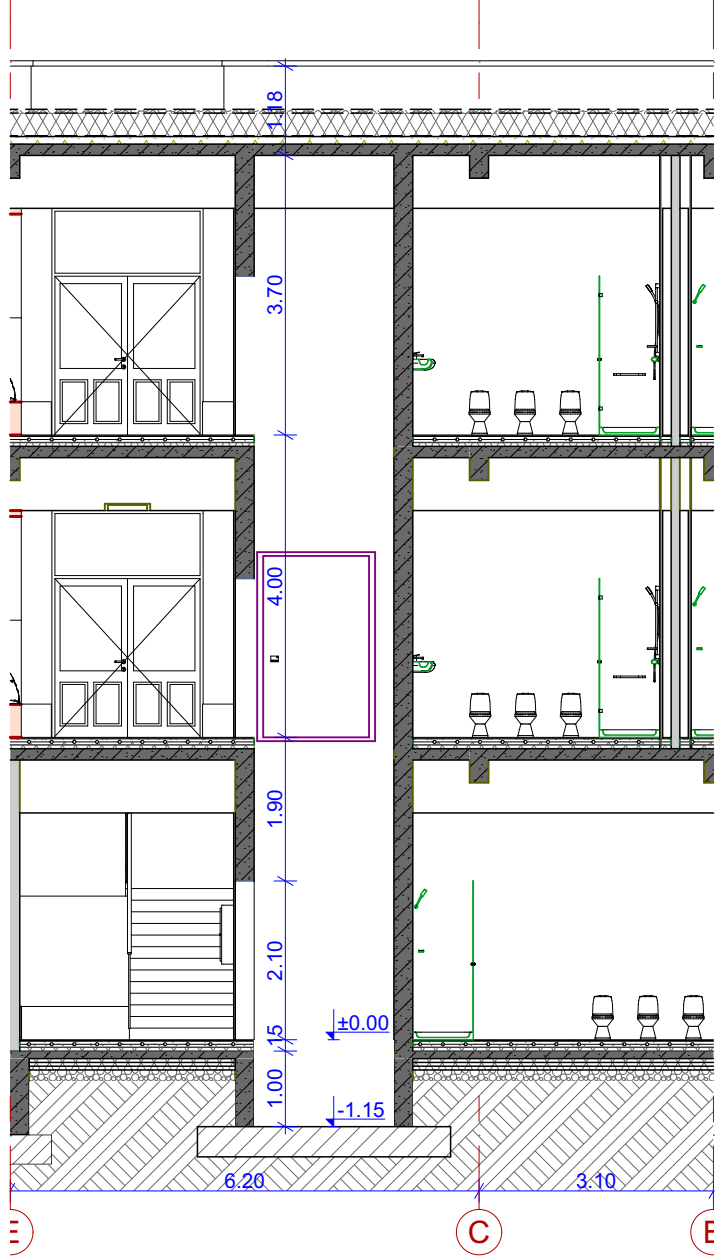

SECTIUNE S4-4
Sc: 1.100

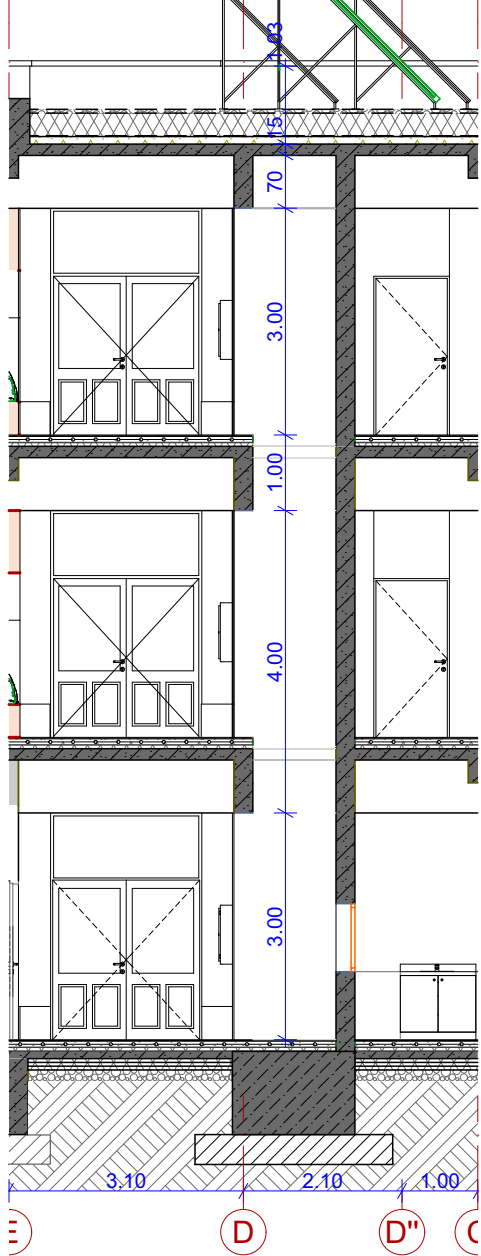

PLANSEU INTEREDIAR
- parchet laminat/gresie antiderapanta
- folie expandata pentru incalzirea in pardoseala/adeziv de prindere
- sapa de egalizare 8cm/sistem incalzire in pardoseala
- folie polietilena PE
- fonoizolatie polisiren extrudat XPS 5cm
- placa suport, b.a. 15cm
- tavan suspendat, casetat 60x60cm, h=70cm

CONSOLA
- sort de tabla cu picurator, vopsit in camp electrostatic cu prindere mecanica
- polistiren expandat EPS 15cm
- adeziv de prindere polistiren
- consola din b.a.15cm
- adeziv de prindere polistiren
- polistiren expandat EPS 15cm
- caseta HPL exterior


PLACA PE SOL
- gresie antiderapanta 1cm/parchet
- adeziv de prindere gresie 1cm/fole expandata
- sapa de egalizare 8cm/sistem incalzire in pardoseala
- folie polietilena PE
- fonoizolatie polisiren extrudat XPS 5cm
- placa suport, b.a., 10cm
- termoizolatie polisiren extrudat XPS 5cm x 3
- folie polietilena PE
- strat de rupere a capilaritatii, pietris 20cm
- geotextil
- pamant compactat

TROTUAR PERIMETRAL
- dale din beton
16.5x20x6 cm
- pat de nisip 5 cm
- fundatie din criblura compacta (strat portant rezistent la inghet) 30 cm
- pamant natural


SECTIUNE S1-1
Sc: 1.100

- protectie membrana PVC, geotextil
- hidroizolatie, membrana PVC
- termoizolatie polistiren expandat EPS 30cm
- bariera de vapori
- sapa de panta, 2%
- placa suport, b.a. 15cm
- tavan suspendat, casetat 60x60cm, h=70cm

TERASA NECIRCULABILA
- protectie termoizolatie, strat de pietris 5cm
- protectie membrana PVC, geotextil
- hidroizolatie, membrana PVC
- termoizolatie polistiren expandat EPS 30cm
- bariera de vapori
- sapa de panta, 2%
- placa suport, b.a. 15cm
- tavan suspendat, casetat 60x60cm, h=70cm

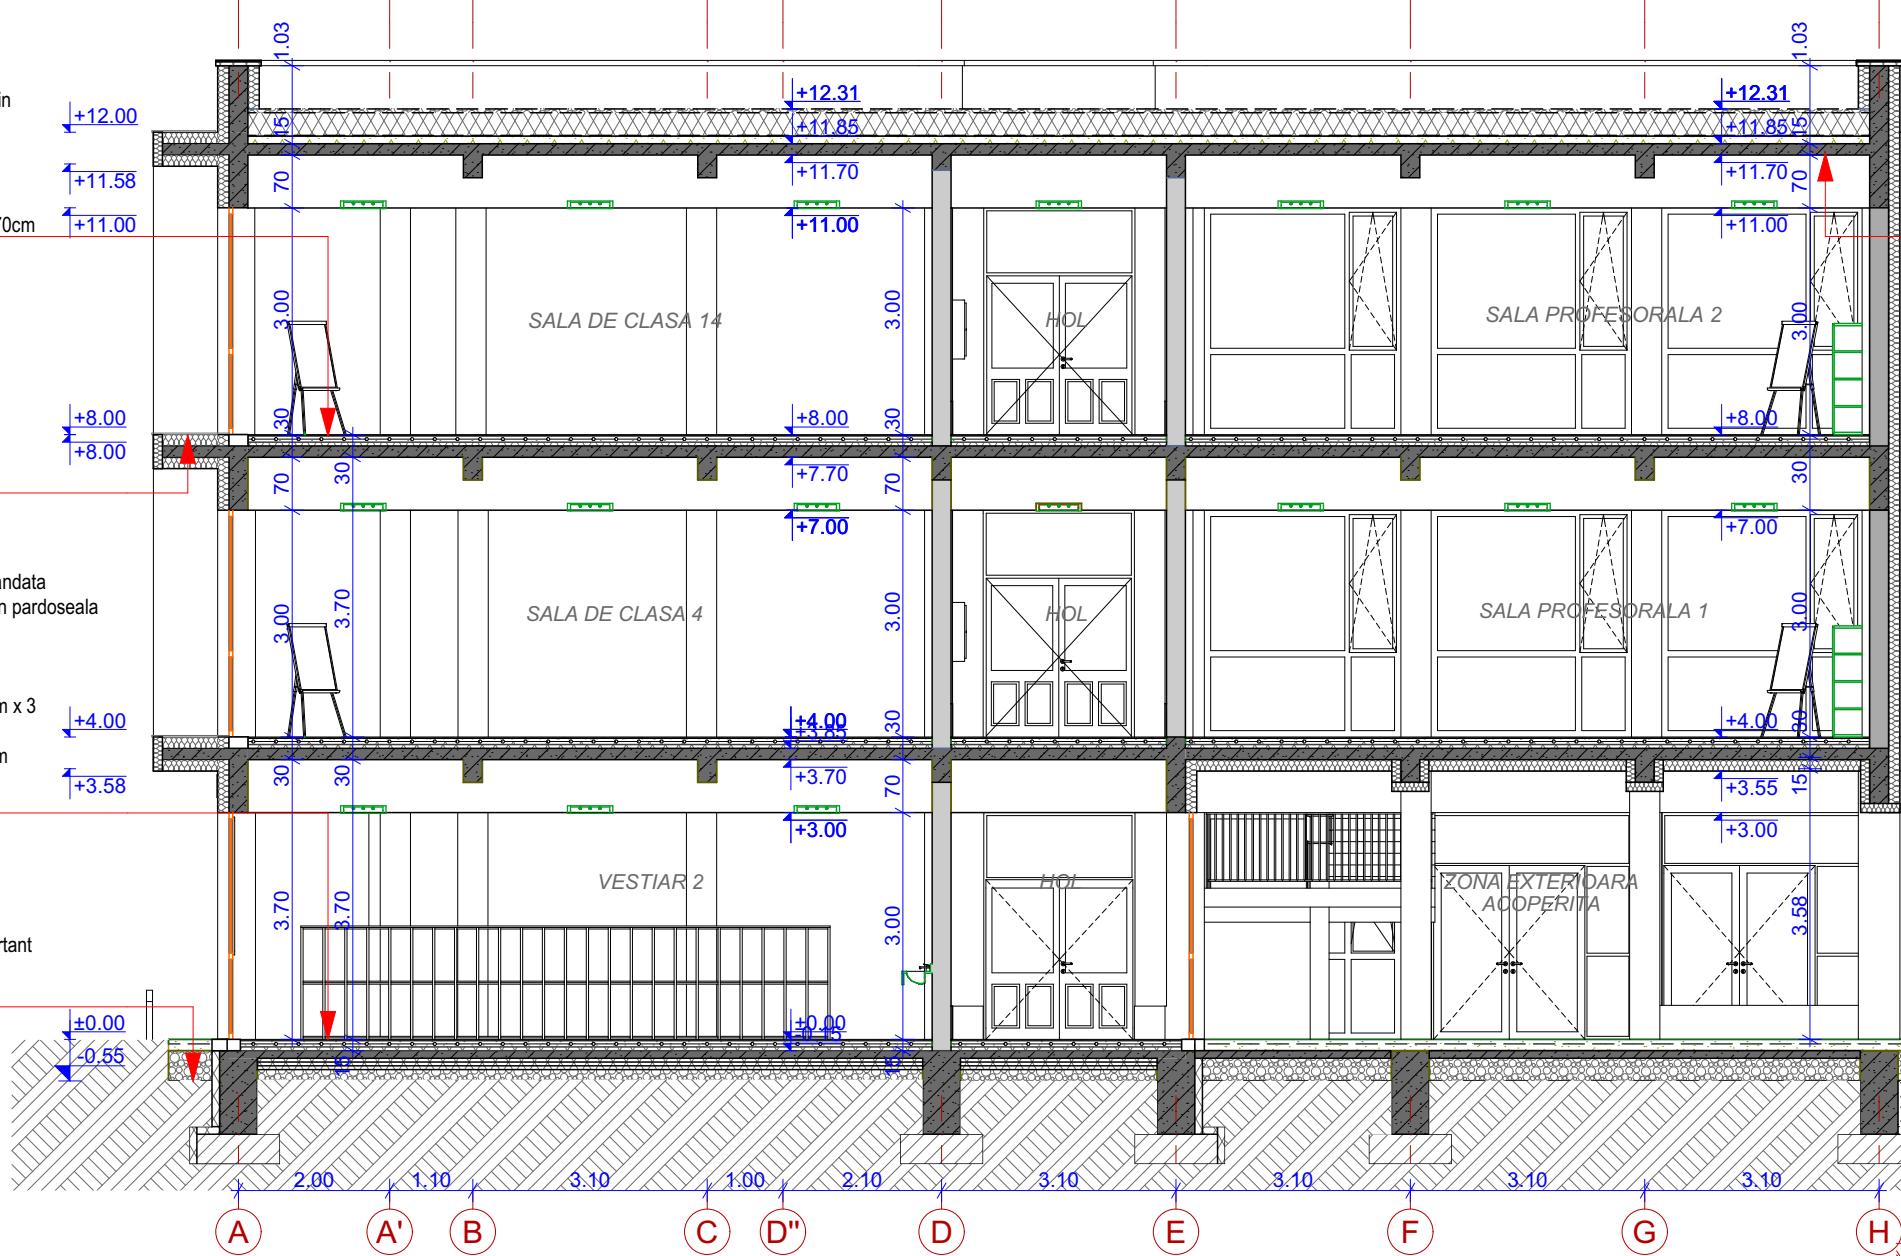

SECTIUNE S2-2
Sc: 1.100

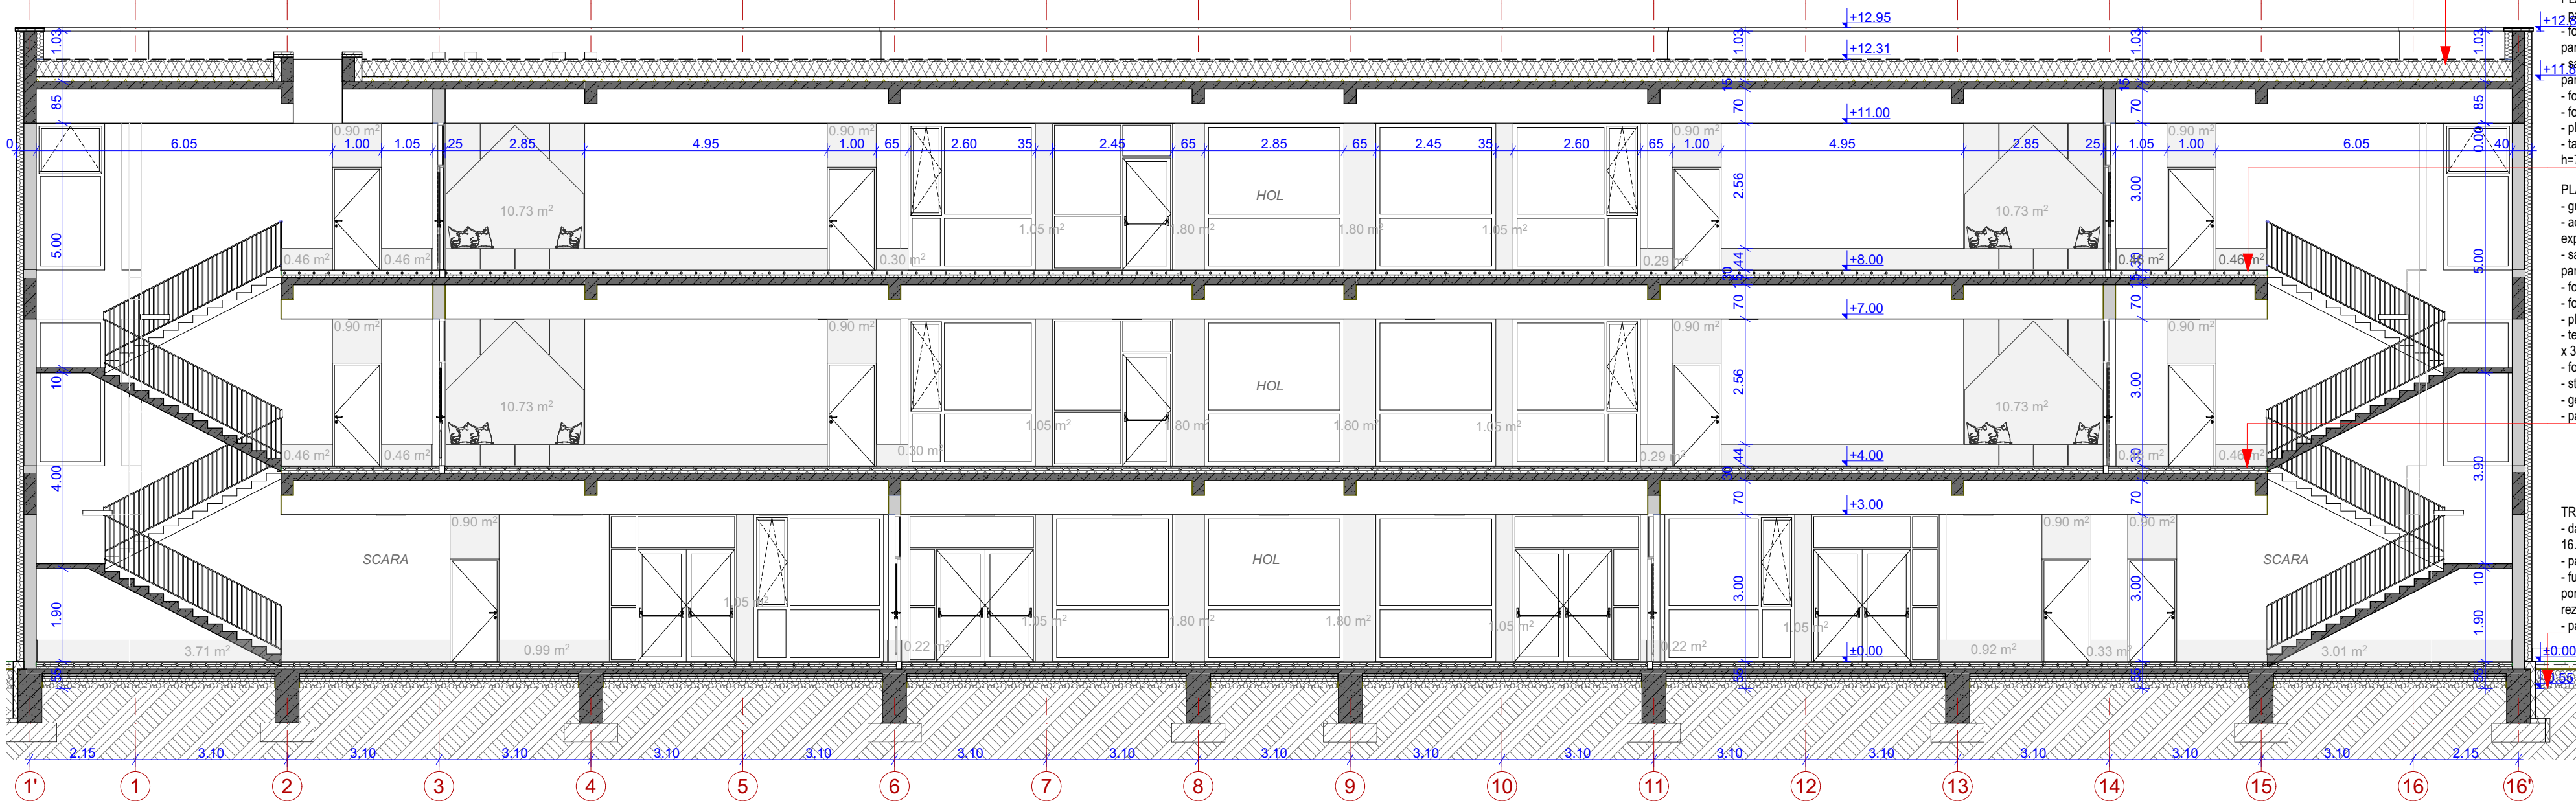

PLANSEU INTEREDIAR
- parchet laminat/gresie antiderapanta
- folie expandata pentru incalzirea in pardoseala/adeziv de prindere
- sapa de egalizare 8cm/sistem incalzire in pardoseala
- folie polietilena PE
- fonoizolatie polisiren extrudat XPS 5cm
- placa suport, b.a. 15cm
- tavan suspendat, casetat 60x60cm, h=70cm

PLACA PE SOL
- gresie antiderapanta 1cm/parchet
- adeziv de prindere gresie 1cm/fole expandata
- sapa de egalizare 8cm/sistem incalzire in pardoseala
- folie polietilena PE
- fonoizolatie polisiren extrudat XPS 5cm
- placa suport, b.a., 10cm
- termoizolatie polisiren extrudat XPS 5cm x 3
- folie polietilena PE
- strat de rupere a capilaritatii, pietris 20cm
- geotextil
- pamant compactat

TROTUAR PERIMETRAL
- dale din beton
16.5x20x6 cm
- pat de nisip 5 cm
- fundatie din criblura compacta (strat portant rezistent la inghet) 30 cm
- pamant natural

NOTA:

- Tamplaria exterioara va fi din aluminiu, iar cea interioara din aluminiu si MDF plin conform planimetriilor;
- Tamplaria exterioara adiacenta scarii exterioare de evacuare, va avea rezistenta la foc EI 15 minute;
- Nu este admisa utilizarea materialelor si a finisajelor din mase plastice in spatiile accesibile copiilor si in general, se va elimina utilizarea celor care degaja fum si gaze toxice in caz de incendiu, doar daca indeplinesc criteriul de emisie de fum S1;
- In cladire se vor utiliza materiale si finisaje care nu propaga usor focul;
- Usile accesului principal vor avea deschidere automata;
- Parchetul din saile de clasa si spatiile adiacente, va avea clasa de reactie la foc minim Cfl-s1.
- Placarile peretilor si a niselor cu locuri de stat, vor avea clasa de reactie la foc minim Cfl-s1.

Construcție de importanta normala, clasa "C"

Clasa de importanta a constructiei - II

Verif./ Expert	Nume	Semnatura	Cerinta	Referat / Expertiza Nr. / Data	
PROIECTANT DE SPECIALITATE				Beneficiar	Proiect nr :
S.C. EURODRAFT PROIECT DESIGN S.R.L. Sanandrei, str. Magnoliei, nr.14, jud.Timis CUI: RO32707205; ORC: J35/157/2014; Tel: 0720 315 097; Fax: 0356 467 757 E-mail: office@eurodraftproiectdesign.ro				COMUNA MOȘNIȚA NOUĂ	857 / 2024
Județul Timiș, Comuna Moșnița Nouă, Localitatea Moșnița Nouă, CF 427890, nr.cad 427890				Amplasament:	
Denumire proiect:"CONSTRUIRE ȘI DOTARE GRADINIȚĂ CU PROGRAM PRELUNGIT IN REGIM P+2E, IMPREJMUIRE ȘI REALIZARE BRANȘAMENTE LA UTILITĂȚILE EXISTENTE"					Faza:
Specificatie	Nume	Semnatura	Scara: 1:100		D.T.A.C.+P.Th.
Proiectat	Arh. Duma Camelia				
Desenat	Arh. Duma Camelia		Data: OCT.2024		
Verificat	Ing. Nemes Bogdan			Titlu plansa:	Plansa nr. A 06
SECTIUNI					