
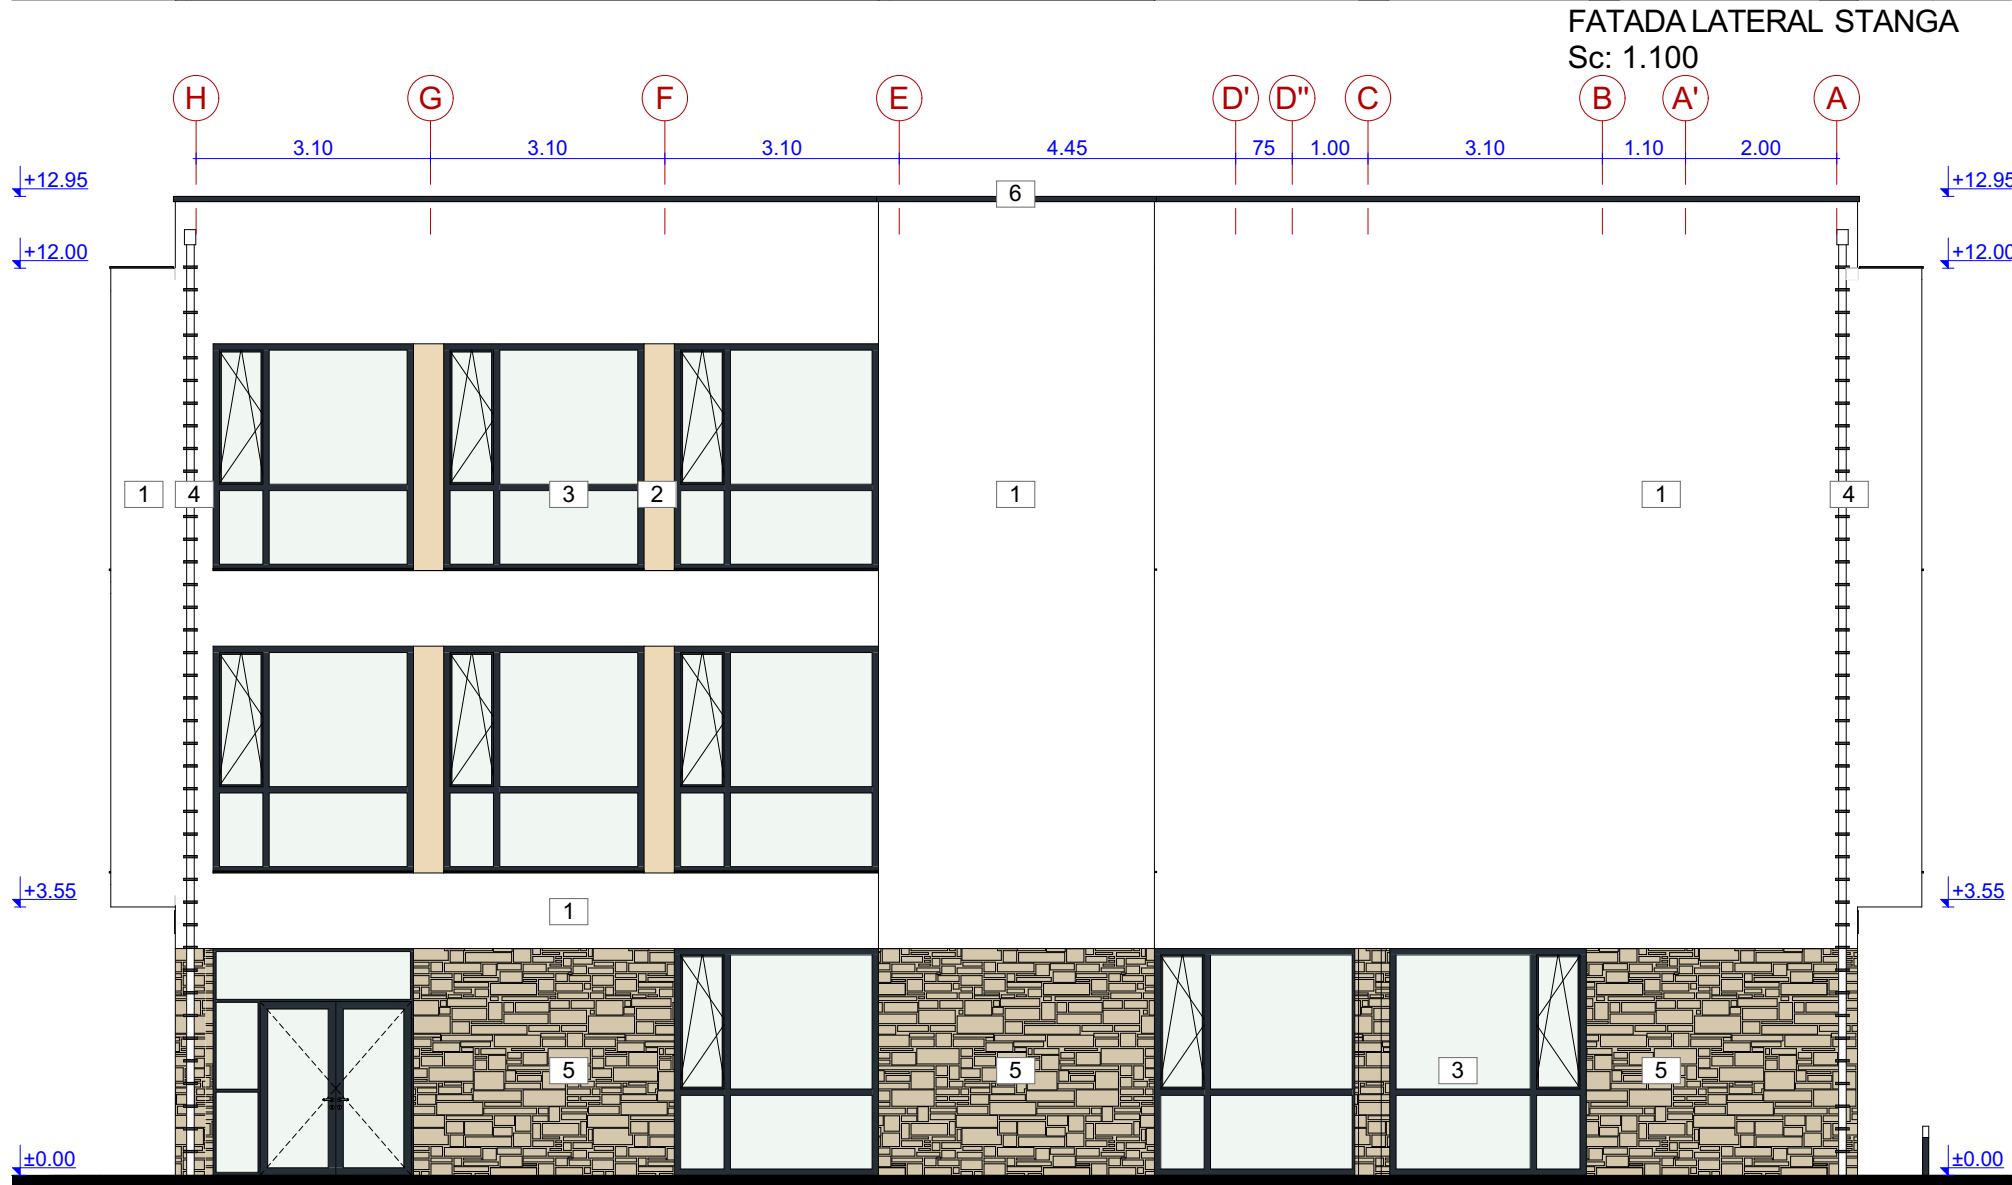
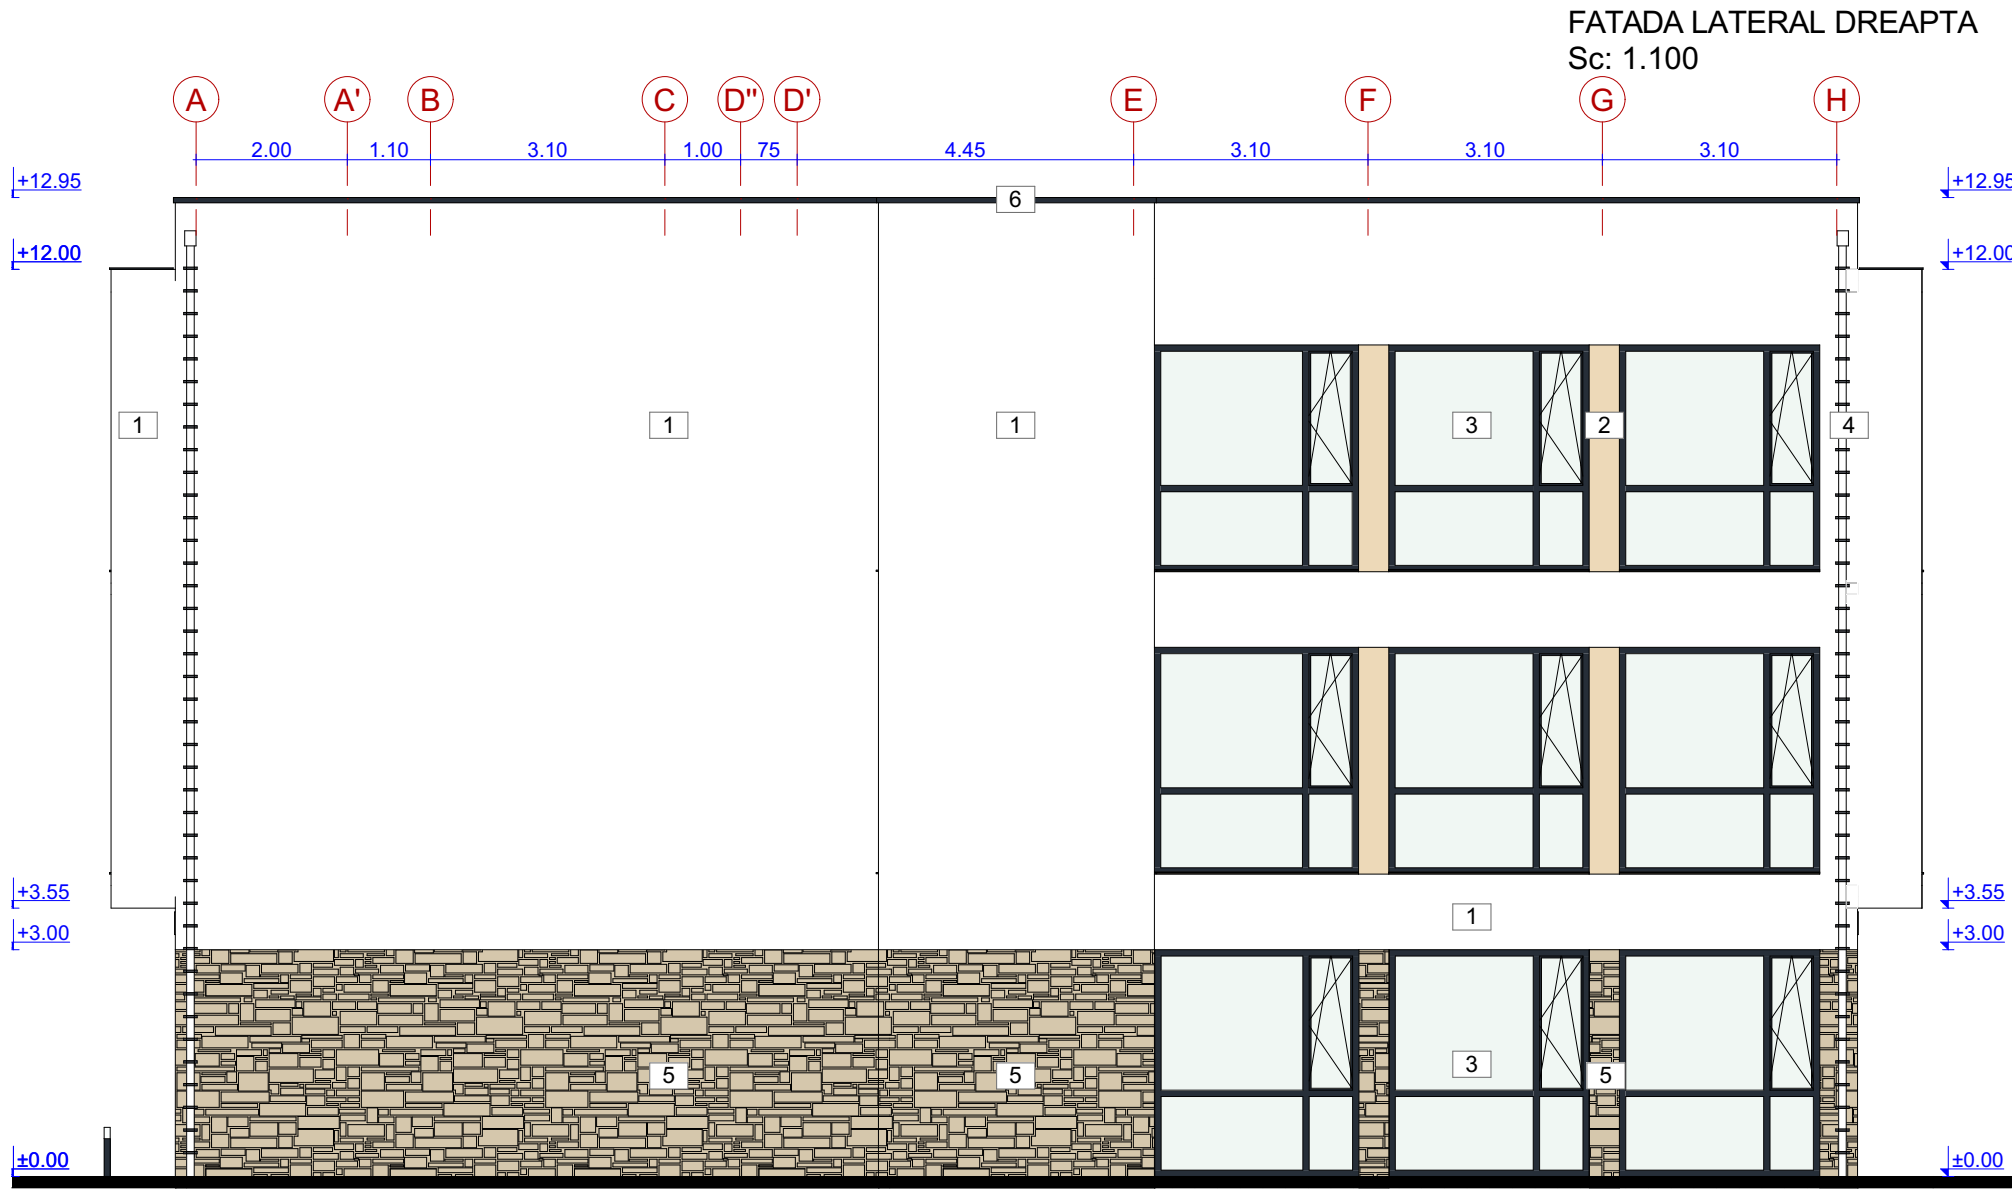
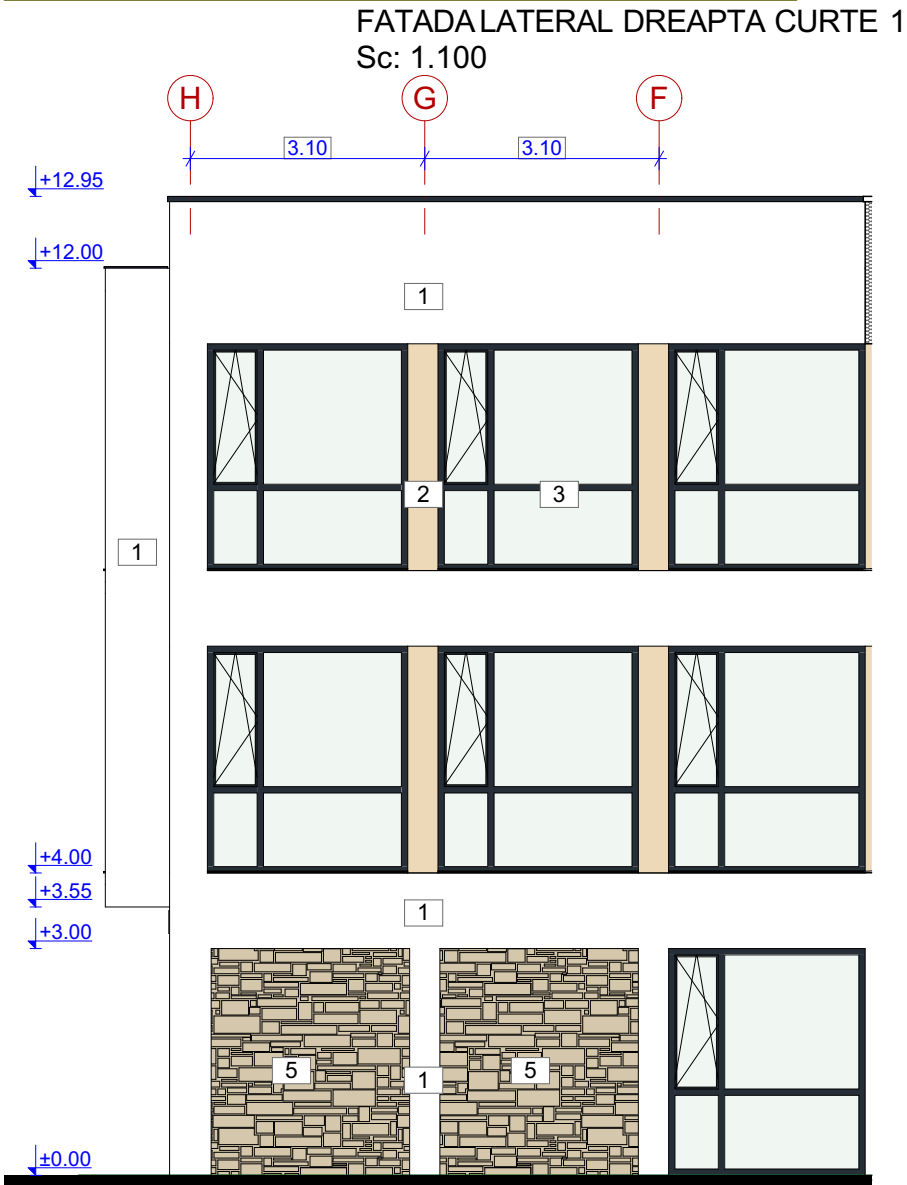


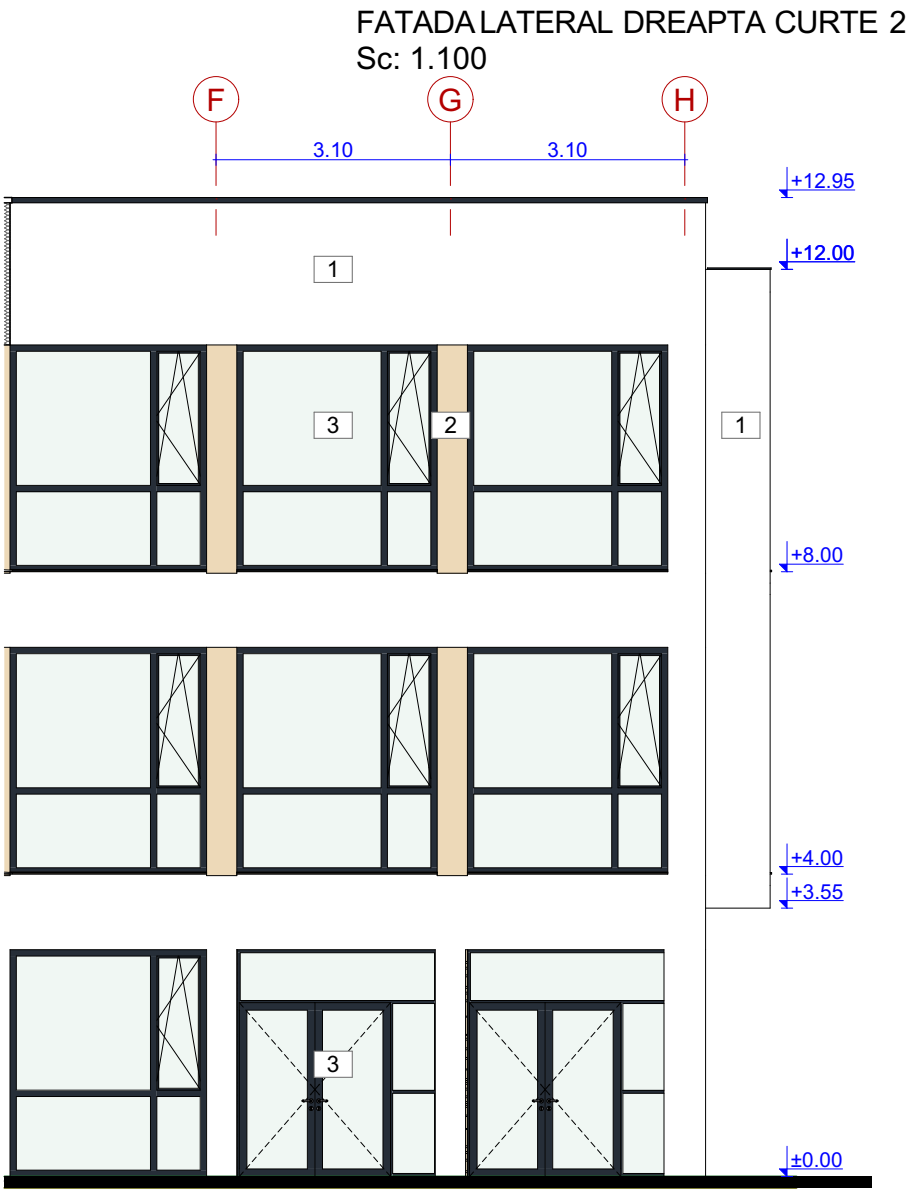

- 1 Tencuiala decorativa colorata in masa Culoare RAL 9010
- 2 Panouri HPL Culoare RAL 7034
- 3 Geam termoizolant cu tamplarie PVC Culoare RAL 7016
- 4 Jgheaburi si burlane, Culoare RAL 9010
- 5 Placa ceramica de tip klinker RAL 7034
- 6 Sort de tabla Culoare 7016

Construcie de importanta normala, clasa "C"

Clasa de importanta a constructiei - II

|   |                   |           |               |                                                                                        |                |
|---|-------------------|-----------|---------------|----------------------------------------------------------------------------------------|----------------|
| Verif./ Expert   | Nume              | Semnatura | Cerinta       | Referat / Expertiza Nr. / Data                                                         |                |
| PROIECTANT DE SPECIALITATE   |                   |           |               | Beneficiar                                                                             | Proiect nr :   |
| <div><div><div>DESIGNING THE FUTURE</div><div>EuroDraft</div></div><div>S.C. EURODRAFT PROJECT DESIGN S.R.L.<br/>Sanandrei, str. Magnoliei, nr.14, jud.Timis<br/>CUI: RO32707205; ORC: J35/157/2014;<br/>Tel: 0720 315 097; Fax: 0356 467 757<br/>E-mail: office@eurodraftprojectdesign.ro</div><div><div>TÜV</div><div>AUSTRIA</div><div>certificat de conformare</div></div></div> |                   |           |               | COMUNA MOȘNIȚA NOUĂ                                                                    | 857 / 2024     |
|   |                   |           |               | Amplasament:                                                                           |                |
|   |                   |           |               | Județul Timiș, Comuna Moșnița Nouă, Localitatea Moșnița Nouă, CF 427890, nr.cad 427890 |                |
| Specificatie   | Nume              | Semnatura | Scara:        | Denumire proiect:"CONSTRUIRE ȘI DOTARE                                                 | Faza:          |
| Proiectat   | Arh. Duma Camelia |           | 1:0.96, 1:100 | GRADINIȚĂ CU PROGRAM PRELUNGIT                                                         | D.T.A.C.+P.Th. |
| Desenat   | Arh. Duma Camelia |           | Data:         | IN REGIM P+2E, IMPREJMUIRE ȘI REALIZARE                                                |                |
| Verificat   | Ing. Nemes Bogdan |           | OCT.2024      | BRANȘAMENTE LA UTILITĂȚILE EXISTENTE"                                                  | Plansa nr.     |
|   |                   |           |               | Titlu plansa:                                                                          | A 08           |
|   |                   |           |               | FATADE LATERALE                                                                        |                |