


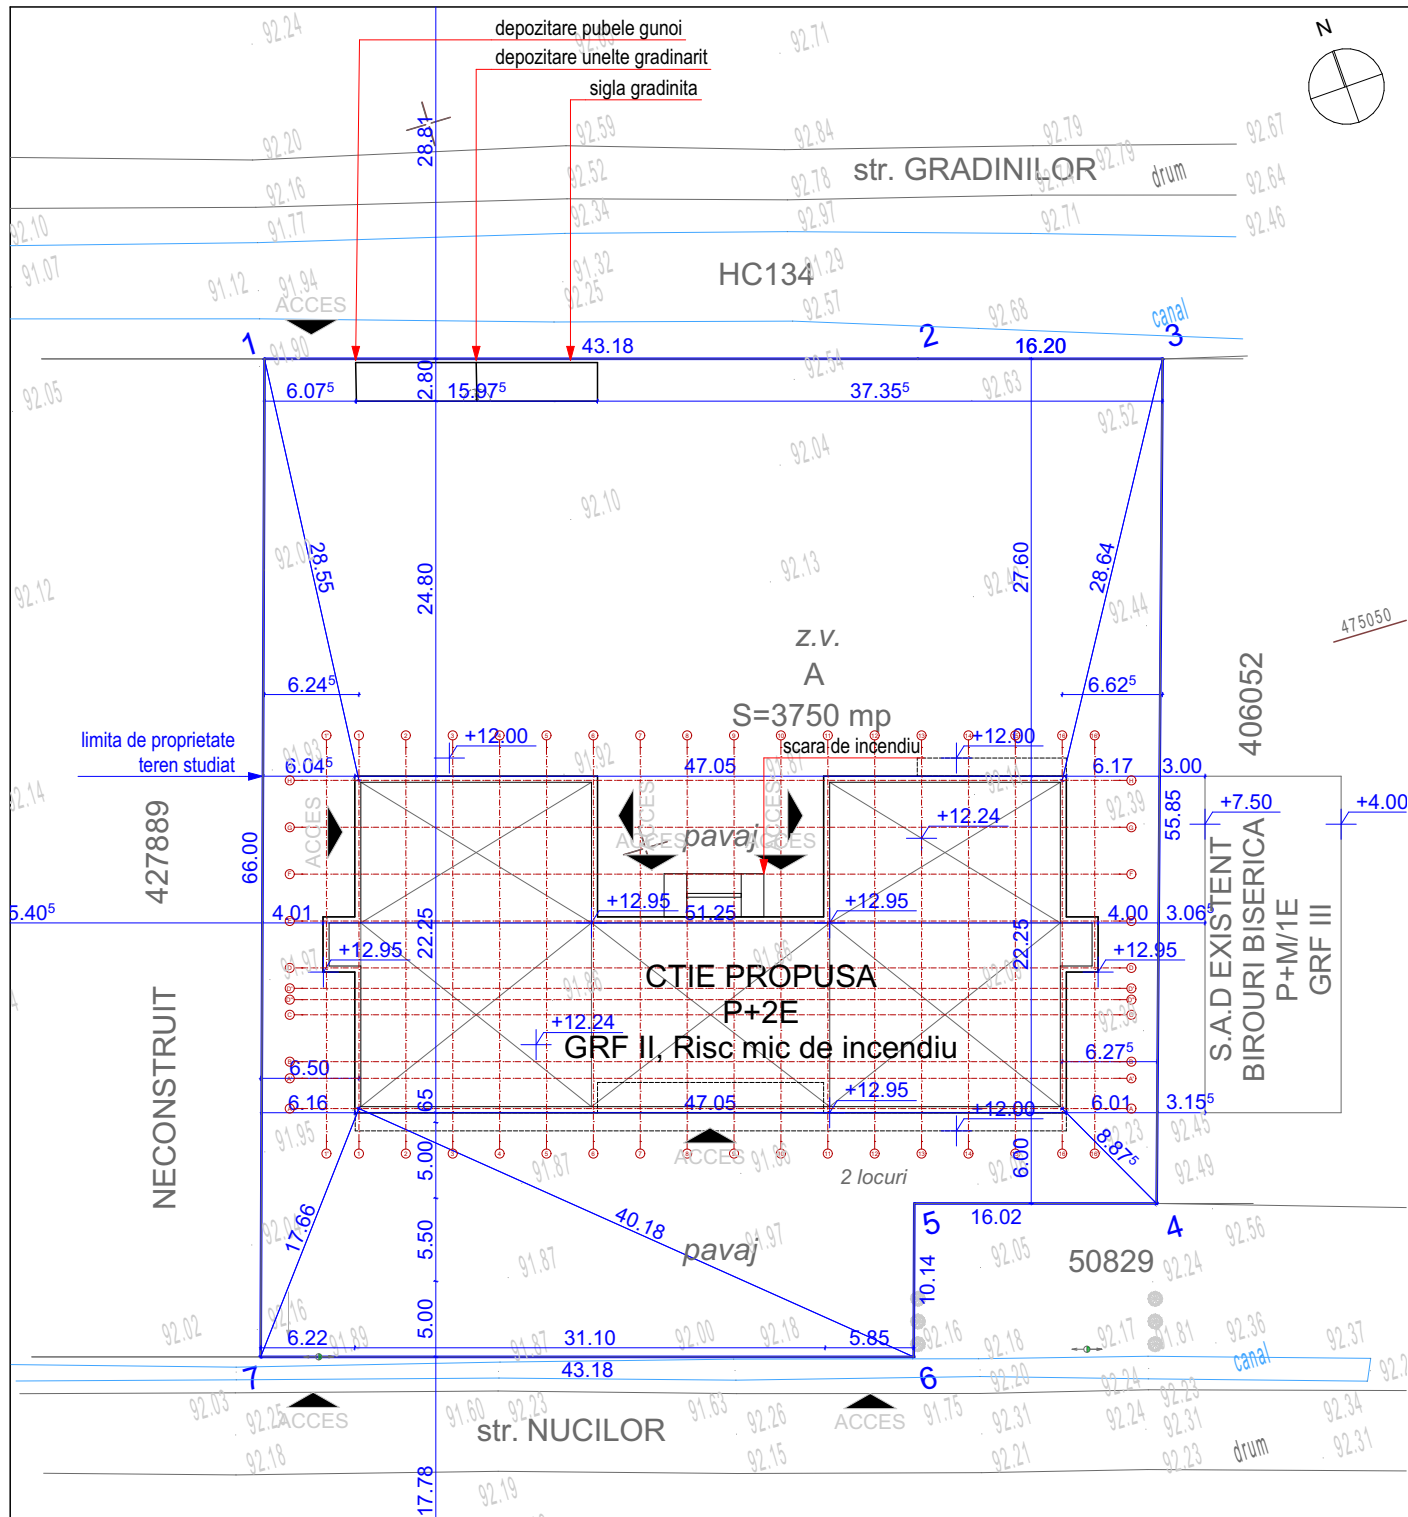

COTE TEREN CORELATE CU CONSTRUCTIA PROPUSA:

CTActual = -0.40 (91.86)
CTNdecopertat = -0.55 (91.71)
CTS=CTR= +0.00 (92.26)
COTA PARTER = +0.00 (92.26)

Constructie de importanta normala, clasa "C"

Clasa de importanta a constructiei - II

Verif./ Expert	Nume	Semnatura	Cerinta	Referat / Expertiza Nr. / Data	
PROIECTANT DE SPECIALITATE				Beneficiar	Proiect nr :
 S.C. EURODRAFT PROIECT DESIGN S.R.L. Sanandrei, str. Magnoliei, nr.14, jud.Timis CUI: RO32707205; ORC: J35/157/2014; Tel: 0720 315 097; Fax: 0356 467 757 E-mail: office@eurodraftprojectdesign.ro 				COMUNA MOȘNIȚA NOUĂ	857 / 2024
				Amplasament:	
				Județul Timiș, Comuna Moșnița Nouă, Localitatea Moșnița Nouă, CF 427890, nr.cad 427890	
Specificatie	Nume	Semnatura	Scara:	Denumire proiect:"CONSTRUIRE ȘI DOTARE	Faza:
Proiectat	Arh. Duma Camelia		1:500	GRADINIȚĂ CU PROGRAM PRELUNGIT	D.T.A.C.+P.Th.
Desenat	Arh. Duma Camelia		Data:	IN REGIM P+2E, ÎMPREJMUIRE ȘI REALIZARE	
Verificat	Ing. Nemes Bogdan		OCT.2024	BRANȘAMENTE LA UTILITĂȚILE EXISTENTE"	Plansa nr.
				Titlu plansa:	A 21
				PLAN DE TRASARE	