


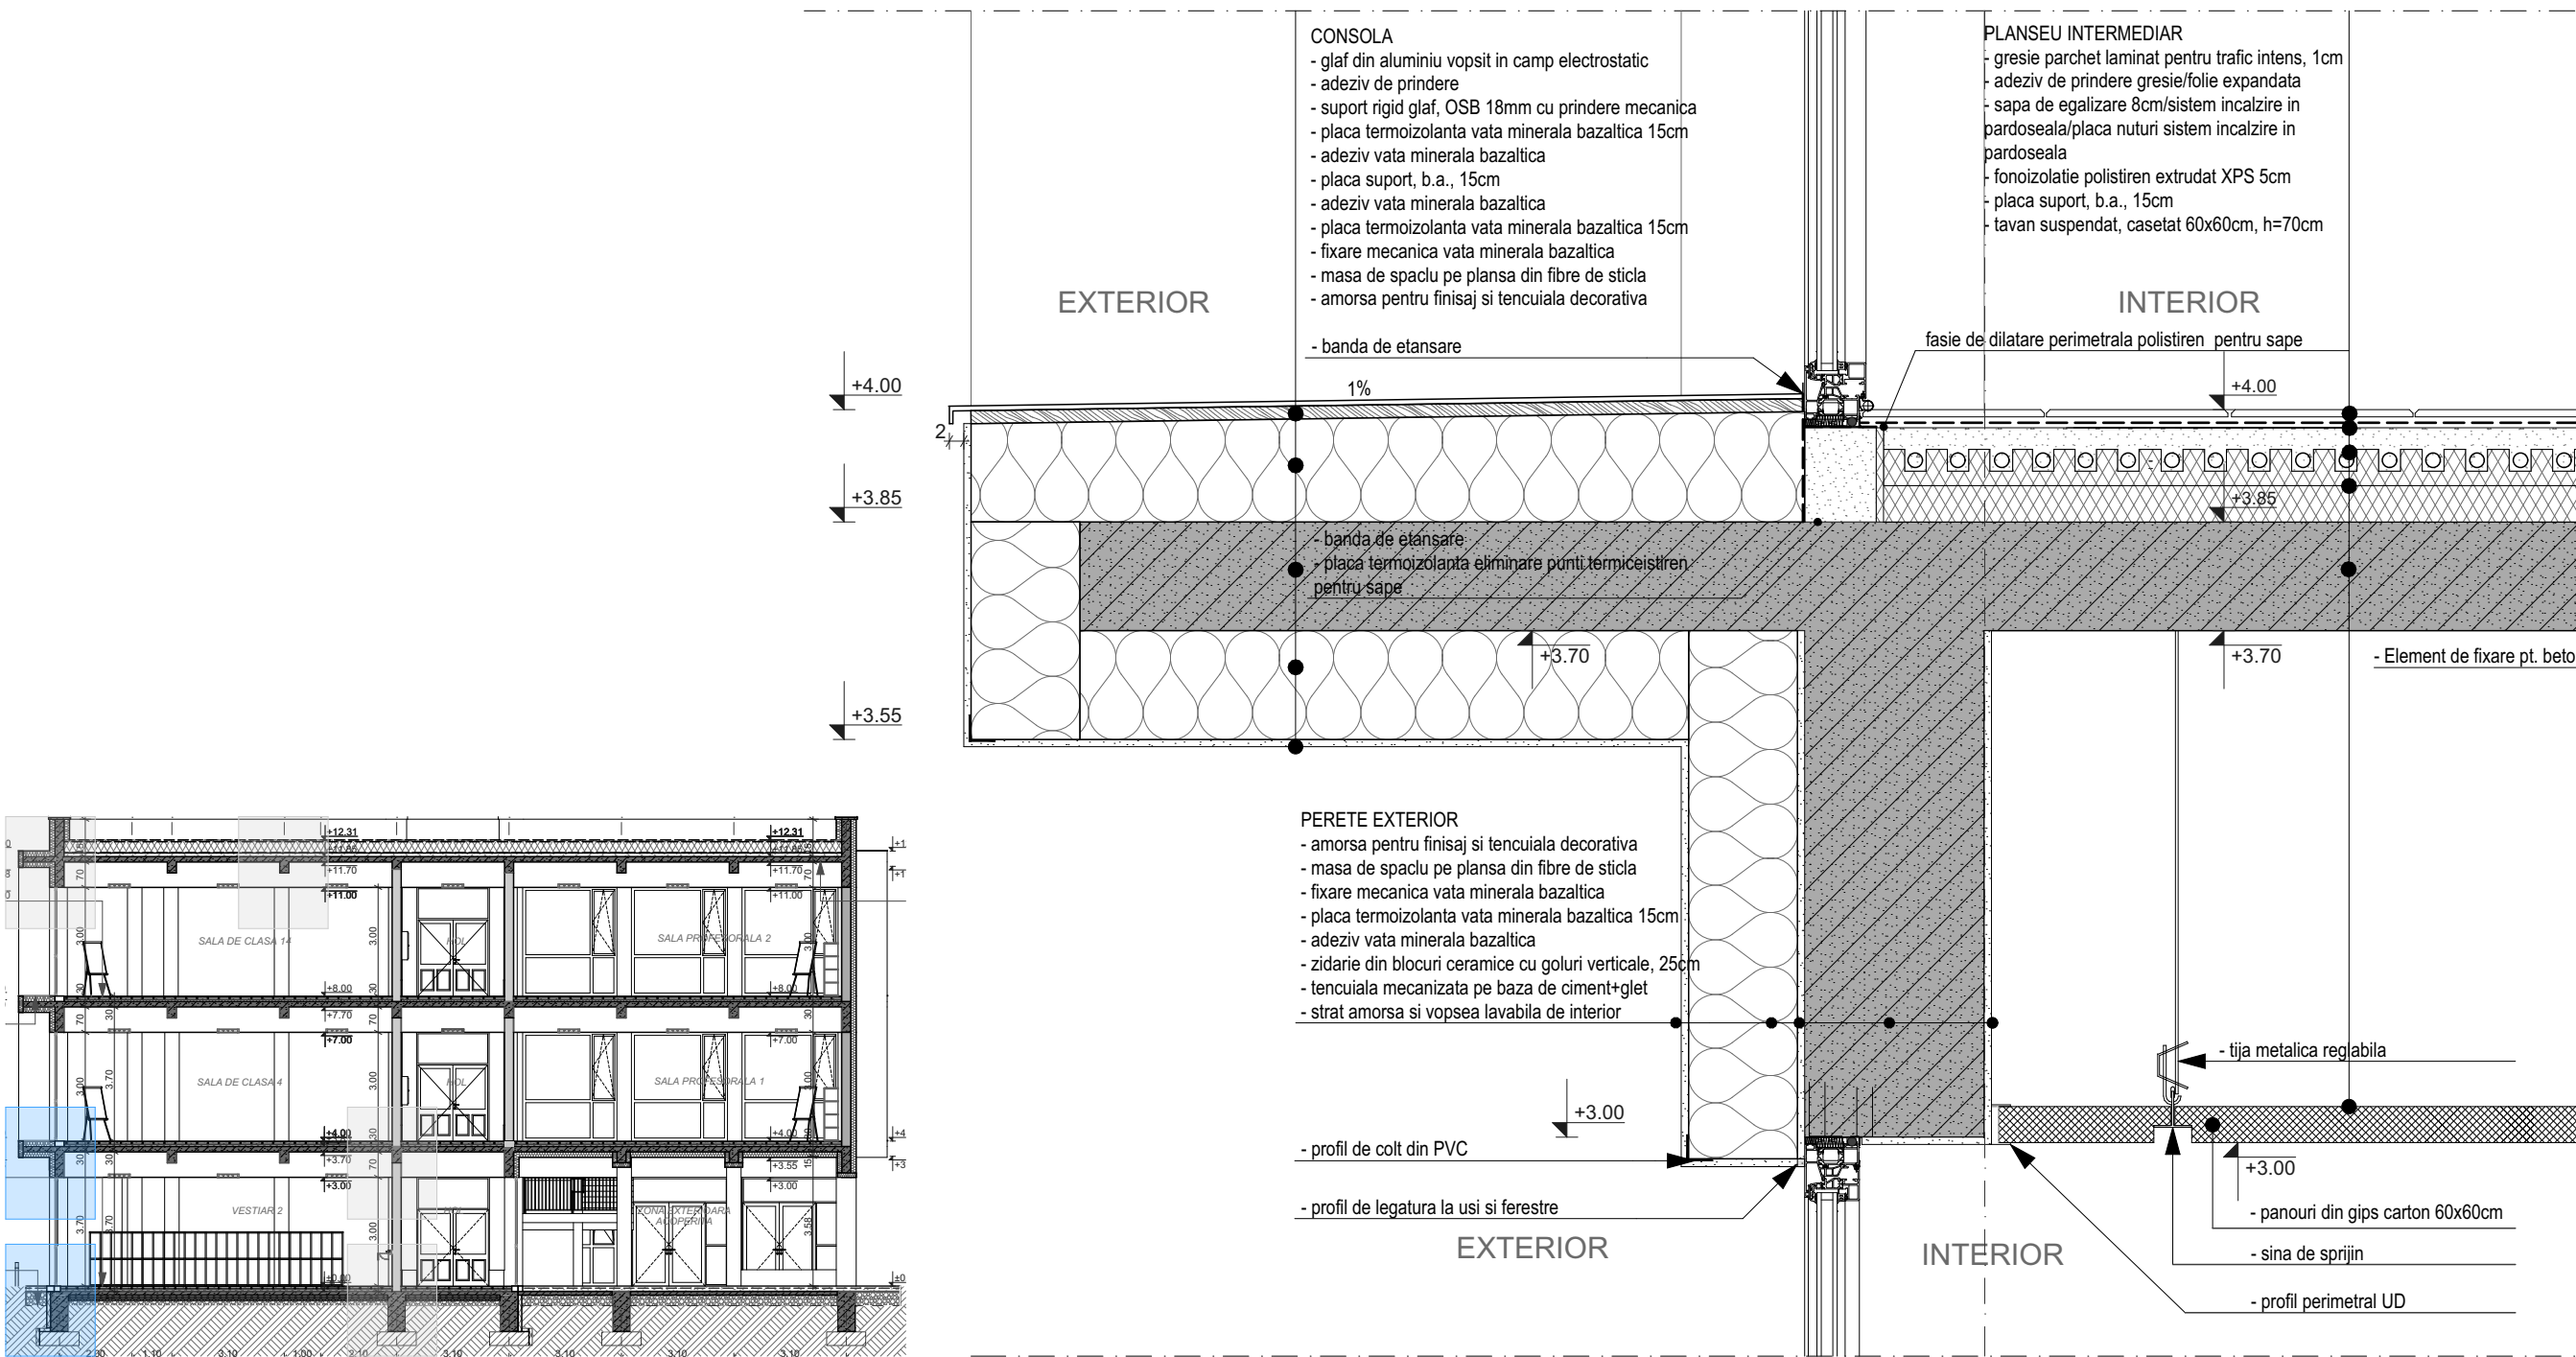

NOTA:





1. Tamplaria exterioara se va monta la fata exterioara a peretelui.
2. Izolarea termica a golumilor de pe fatada se va face prin placarea/suprapunerea termosistemului min. 2cm peste tocul tamplariei si finisat precum sistemul termoizolant a fatadei.
3. Lamele verticale de pe fatada se vor termoizola cu vata miniera bazaltica si finisate cu placi HPL, iar glafurile de pe console se vor termoizola cu vata minerala bazaltica si protejate cu glaf, realizat din aluminiu vopsit in camp electrostatic.
4. Orice diferenta pe fatada in plan vertical, va fi prevazuta cu picurator pentru impiedicarea prelingerii apei meteorice pe suprafetele/elementele decorative horizontale si verticale a fatadei.

NOTA :

1. Orice modificare de proiect se va face doar in baza dispozitiilor de santier semnate si parafate de proiectantul de specialitate, in caz contrar, acesta este degrevat de orice responsabilitate.
2. Verificarea dimensiunilor pe santier: Constructorul are responsabilitatea de a verifica dimensiunile prezentei documentatii inainte de inceperea lucrarilor si de a aduce la cunostinta proiectantului de specialitate orice discrepante intre acestea si dimensiunile lucrarilor de executie.
3. Plansele de arhitectura se vor citi impreuna cu planse de structura.
4. Toate cotele de nivel din prezentul proiect sunt date fata de cota ±0.00, aceasta fiind cota pardoselii finite a parterului.

NOTA :

1. Tamplaria exterioara va fi din aluminiu, iar cea interioara din aluminiu si MDF plin conform planimetriilor;
2. Tamplaria exterioara adiacenta scarii exterioare de evacuare, va avea rezistenta la foc EI 15 minute;
3. Nu este admisa utilizarea materialelor si a finisajelor din mase plastice in spatiile accesibile copiilor si in general, se va elimina utilizarea celor care degaja fum si gaze toxice in caz de incendiu, doar daca indeplinesc criteriul de emisie de fum S1;
4. In cladire se vor utiliza materiale si finisaje care nu propaga usor focul;
5. Usile acceselor vor avea deschidere automata;
6. Parchetul din salile de clasa si spatiile adiacente, va avea clasa de reactie la foc minim Cfl-s1.
7. Placarile peretilor si a niselor cu locuri de stat, vor avea clasa de reactie la foc minim Cfl-s1.

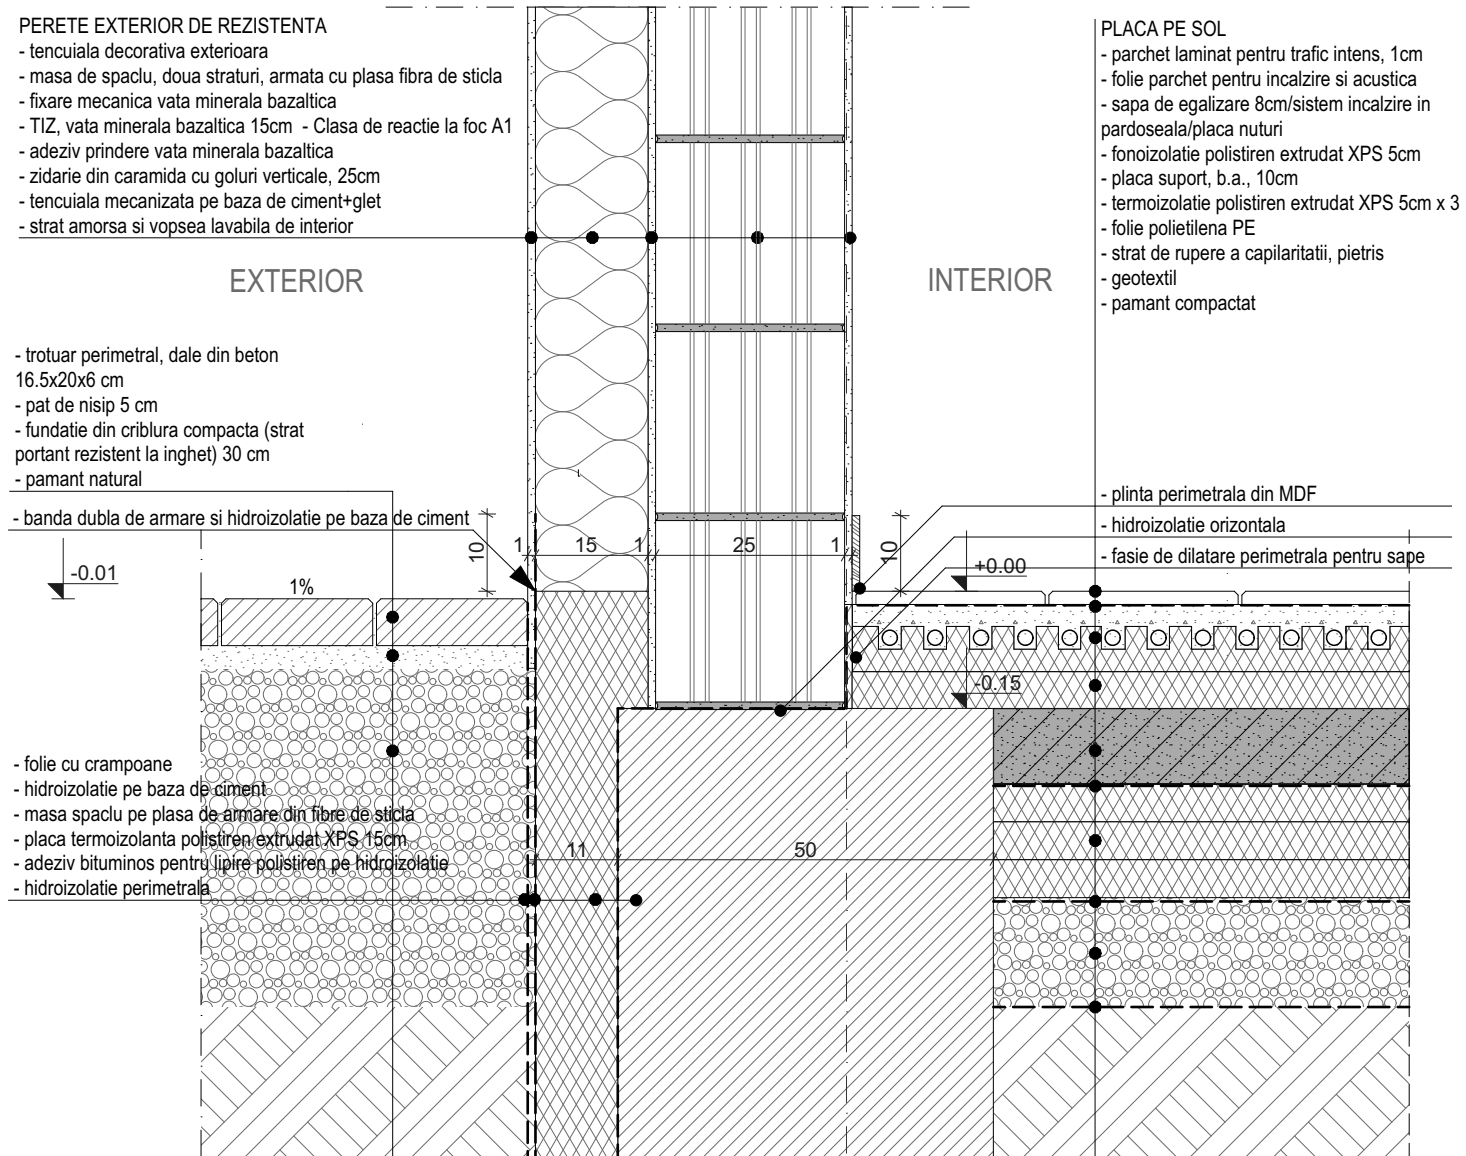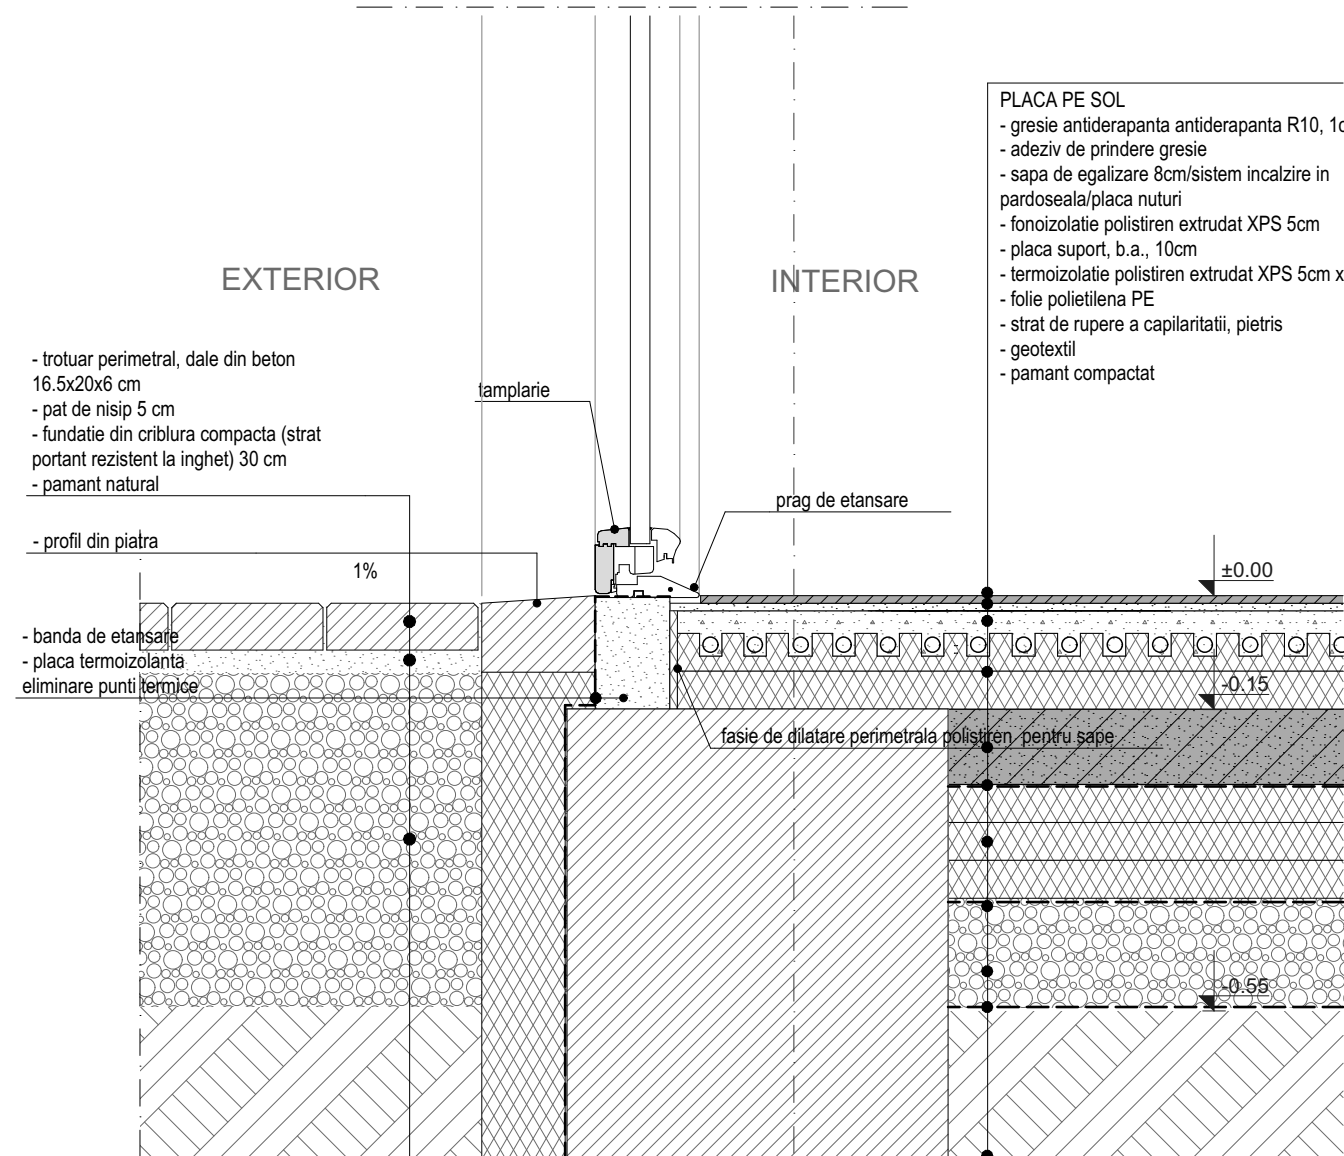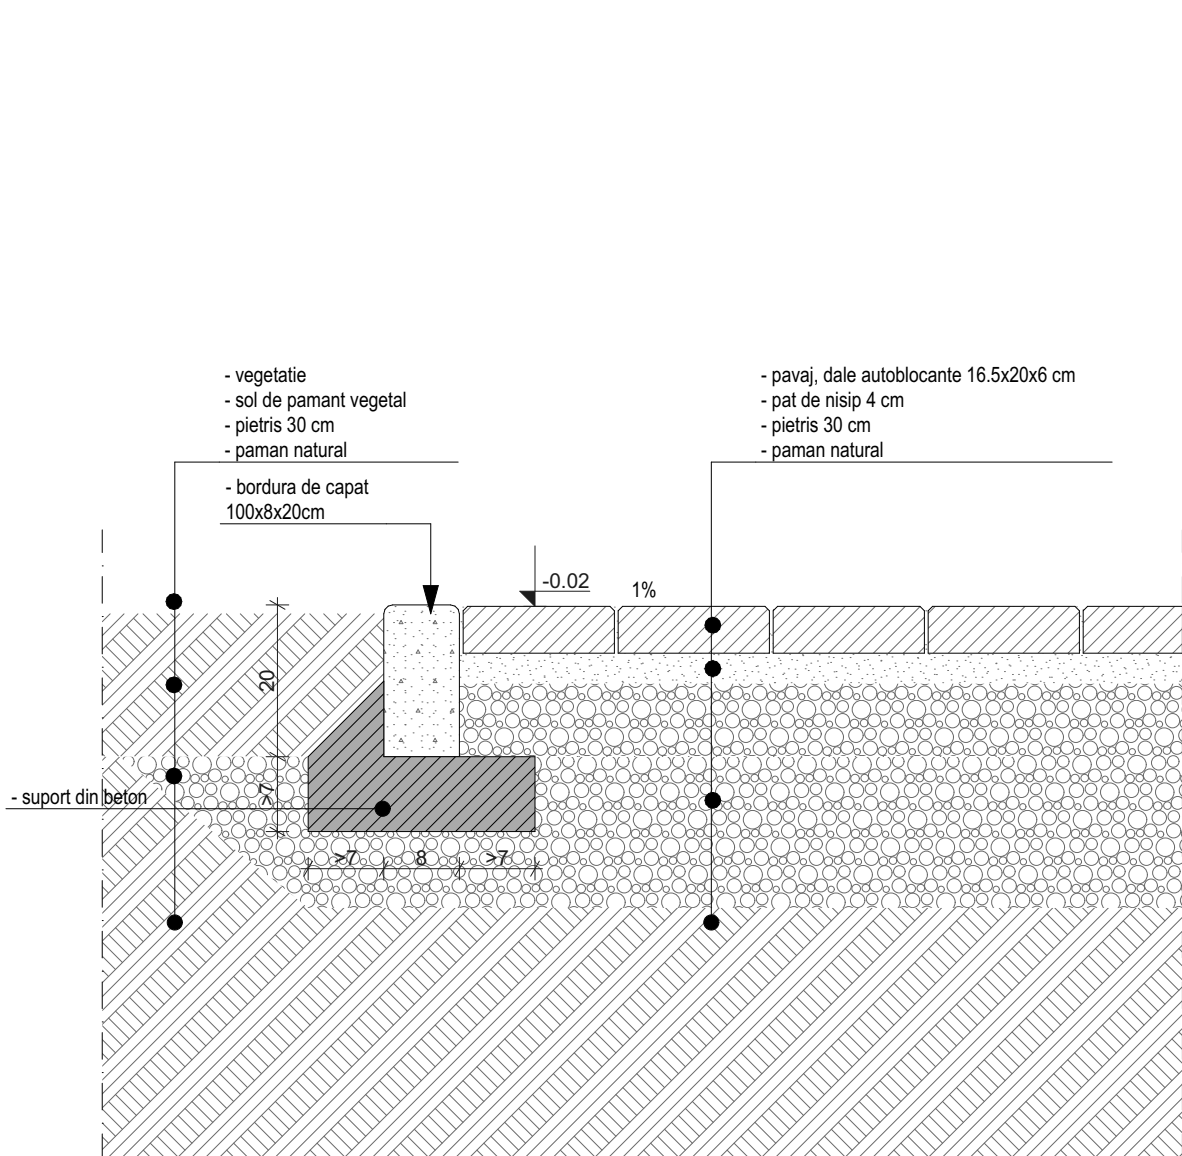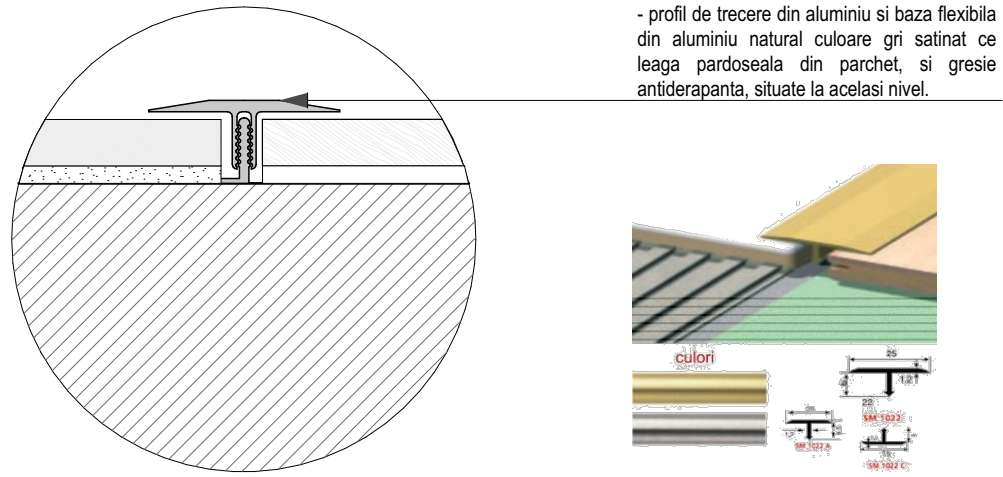

Construcție de importanta normala, clasa "C"		Clasa de importanta a constructiei - II	
Verif./ Expert	Nume	Semnatura	Cerinta
PROIECTANT DE SPECIALITATE		Referat / Expertiza Nr. / Data	
S.C. EURODRAFT PROJECT DESIGN S.R.L. Sanandrei, str. Magnoliei, nr.14, jud.Timis CUI: RO32707205; ORC: J35/157/2014; Tel: 0720 315 097; Fax: 0356 467 757 E-mail: office@eurodraftprojectdesign.ro		Beneficiar COMUNA MOȘNIȚA NOUĂ Amplasament: Județul Timiș, Comuna Moșnița Nouă, Localitatea Moșnița Nouă, CF 427890, nr.cad 427890	
Specificatie		Nume	Semnatura
Proiectat		Arh. Duma Camelia	Scara: 1:200, 1:10
Desenat		Arh. Duma Camelia	Data: OCT.2024
Verificat		Ing. Nemes Bogdan	Titlu plansa: DETALII DE EXECUTIE - 1
		Faza: D.T.A.C.+P.Th.	
		Plansa nr. A 22	
		Proiect nr : 857 / 2024	