
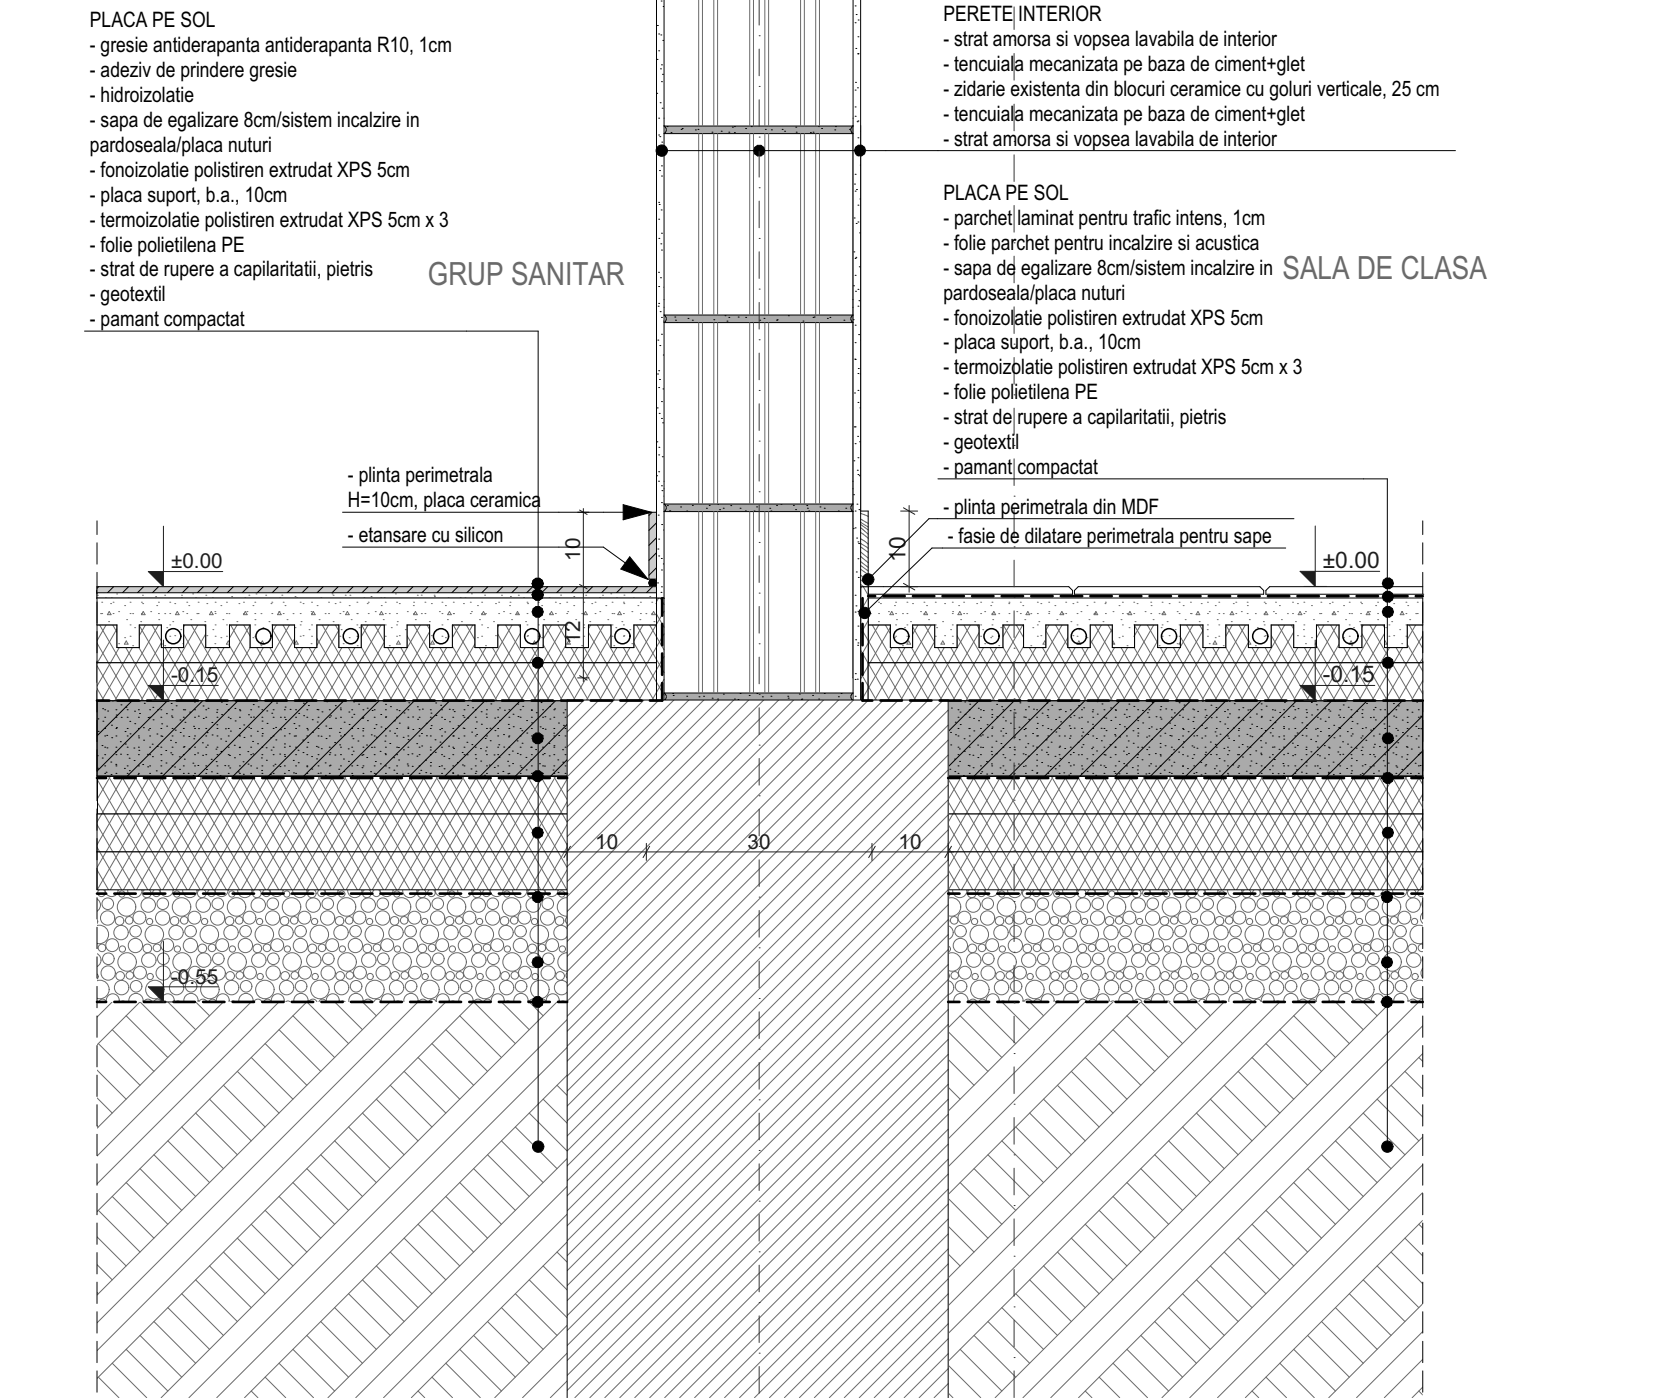
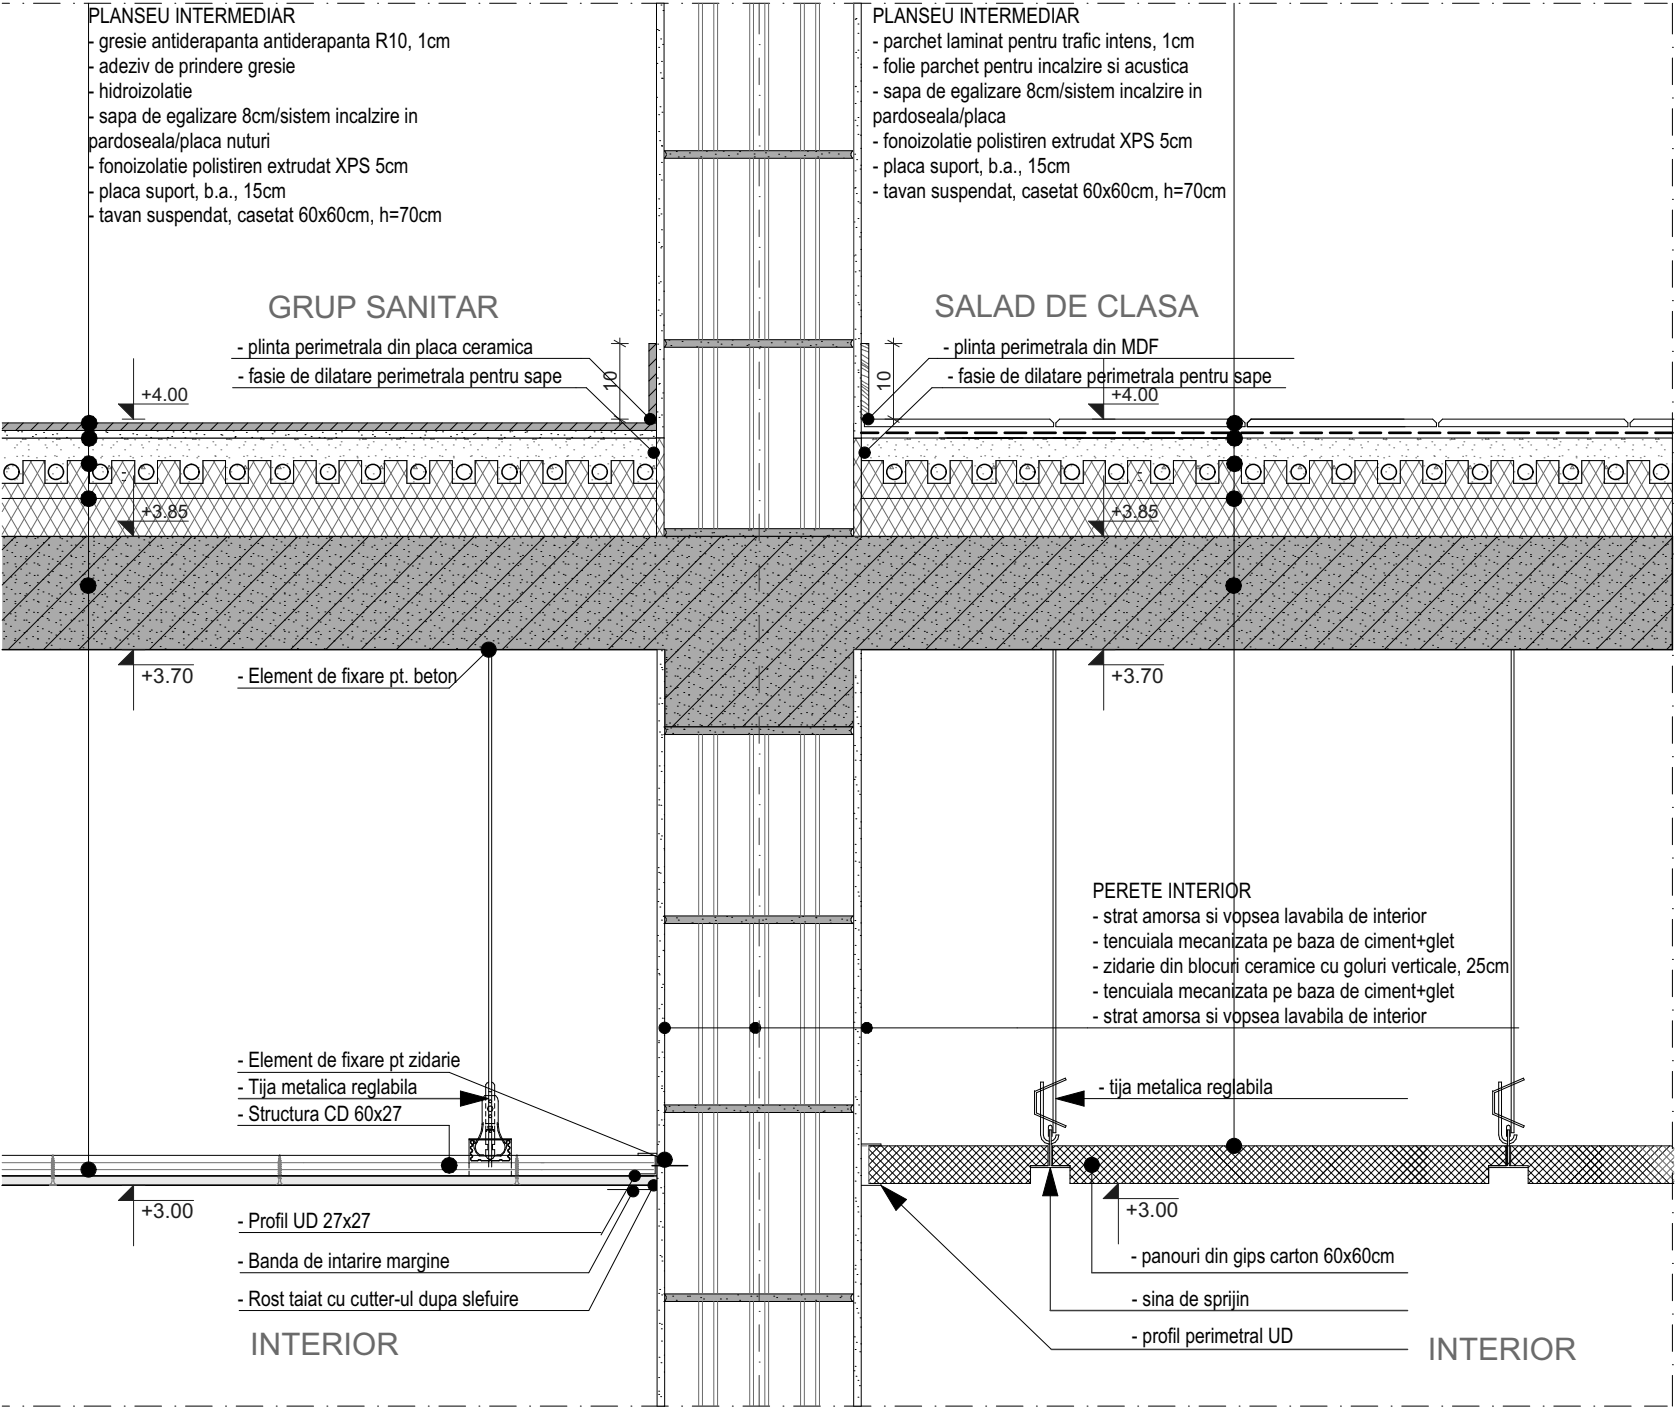


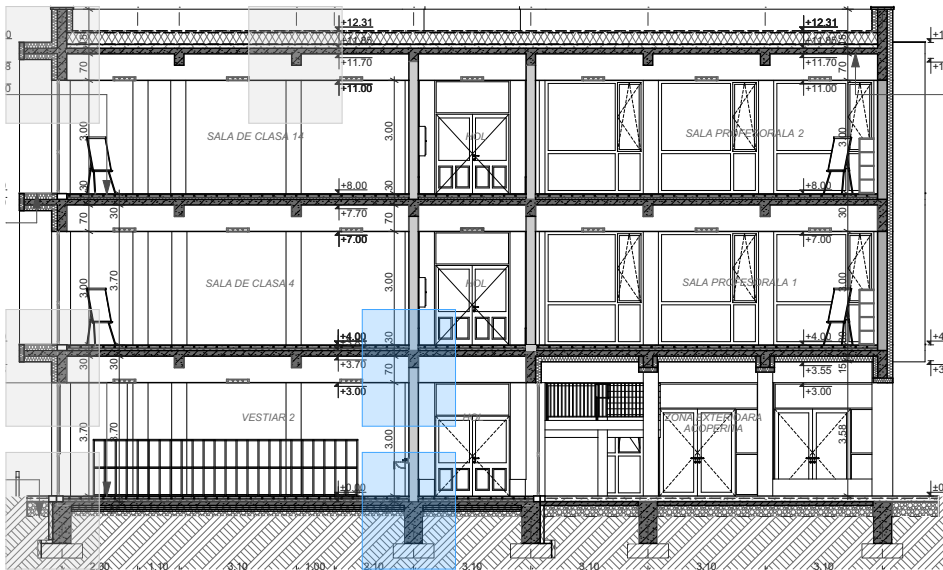

NOTA:



1. Tamplaria exteriora se va monta la fata exteriora a peretelui.
2. Izolarea termica a golurilor de pe fatada se va face prin placarea/suprapunerea termosistemului min. 2cm peste tocul tamplariei si finisat precum sistemul termoizolant a fatadei.
3. Lamele verticale de pe fatada se vor termoizola cu vata miniera bazaltica si finisate cu placi HPL, iar glafurile de pe console se vor termoizola cu vata minerala bazaltica si protejate cu glaf, realizat din aluminiu vopsit in camp electrostatic.
4. Orice diferenta pe fatada in plan vertical, va fi prevazuta cu picurator pentru impiedicarea prelingerii apei meteorice pe suprafetele/elementele decorative horizontale si verticale a fatadei.

NOTA :

1. Orice modificare de proiect se va face doar in baza dispozitiilor de santier semnate si parafate de proiectantul de specialitate, in caz contrar, acesta este degrevat de orice responsabilitate.
2. Verificarea dimensiunilor pe santier: Constructorul are responsabilitatea de a verifica dimensiunile prezentei documentatii inainte de inceperea lucrarilor si de a aduce la cunostinta proiectantului de specialitate orice discrepante intre acestea si dimensiunile lucrarilor de executie.
3. Plansele de arhitectura se vor citi impreuna cu planse de structura.
4. Toate cotele de nivel din prezentul proiect sunt date fata de cota ± 0.00 , aceasta fiind cota pardoselii finite a parterului.

NOTA :

1. Tamplaria exteriora va fi din aluminiu, iar cea interiora din aluminiu si MDF plin conform planimetrilor;
2. Tamplaria exteriora adiacenta scarii exterioare de evacuare, va avea rezistenta la foc EI 15 minute;
3. Nu este admisa utilizarea materialelor si a finisajelor din mase plastice in spatiile accesibile copiilor si in general, se va elimina utilizarea celor care degaja fum si gaze toxice in caz de incendiu, doar daca indeplinesc criteriul de emisie de fum S1;
4. In cladire se vor utiliza materiale si finisaje care nu propaga usor focul;
5. Usile acceselor vor avea deschidere automata;
6. Parchetul din salile de clasa si spatiile adiacente, va avea clasa de reactie la foc minim Cfl-s1.
7. Placarile peretilor si a niselor cu locuri de stat, vor avea clasa de reactie la foc minim Cfl-s1.

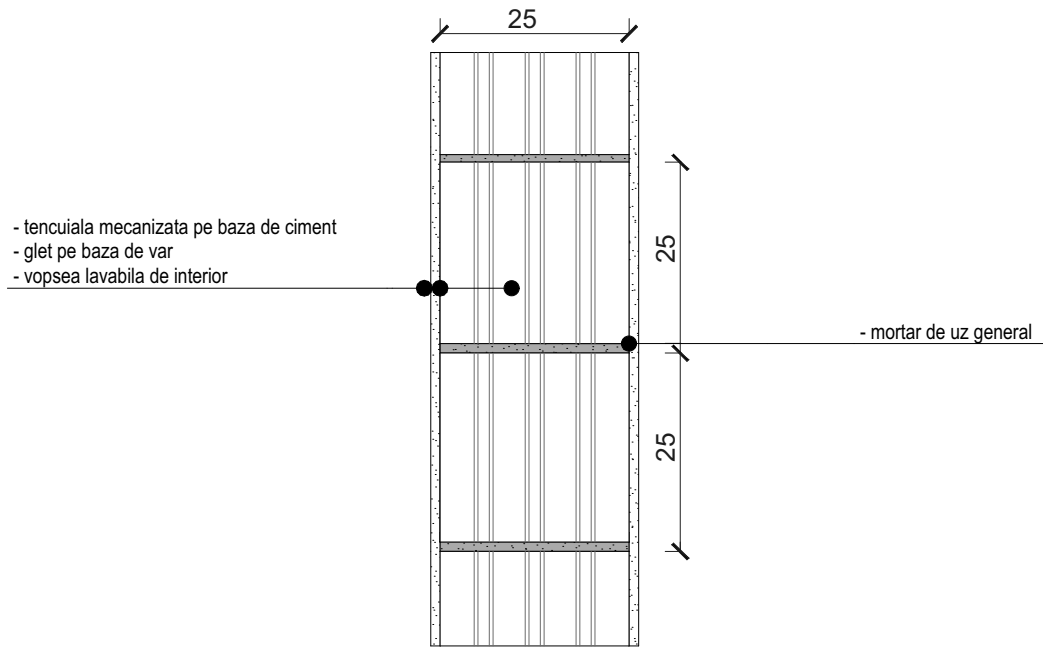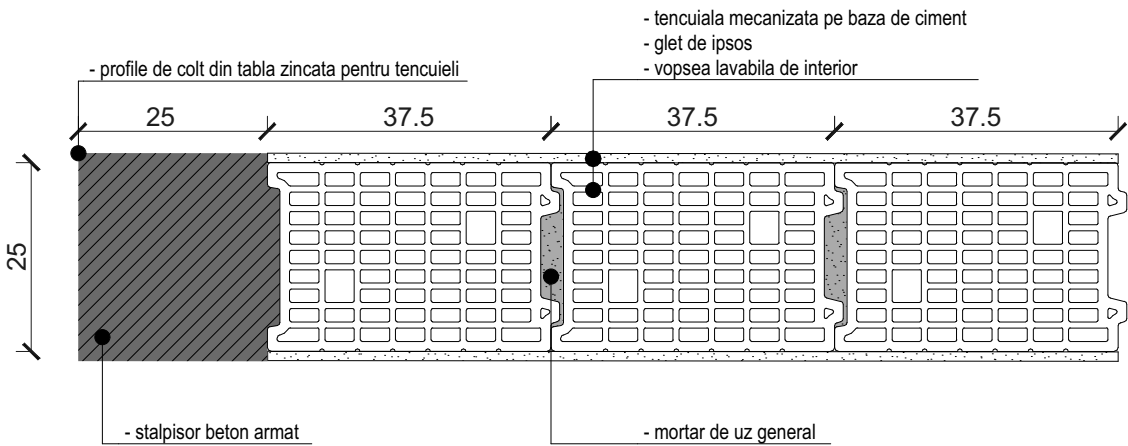

Constructie de importanta normala, clasa "C"

Clasa de importanta a constructiei - II

Verif./ Expert	Nume	Semnatura	Cerinta	Referat / Expertiza Nr. / Data	
PROIECTANT DE SPECIALITATE				Beneficiar COMUNA MOȘNIȚA NOUĂ Amplasament: Județul Timiș, Comuna Moșnița Nouă, Localitatea Moșnița Nouă, CF 427890, nr.cad 427890	Proiect nr : 857 / 2024
S.C. EURODRAFT PROJECT DESIGN S.R.L. Sanandrei, str. Magnoliei, nr.14, jud.Timis CUI: RO32707205; ORC: J35157/2014; Tel: 0720 315 097; Fax: 0356 467 757 E-mail: office@eurodraftprojectdesign.ro				TUV AUSTRIA	
Specificatie	Nume	Semnatura	Scara:	Denumire proiect:"CONSTRUIRE ȘI DOTARE GRADINIȚĂ CU PROGRAM PRELUNGIT ÎN REGIM P+2E, ÎMPREJMUIRE ȘI REALIZARE BRANȘAMENTE LA UTILITĂȚILE EXISTENTE"	Faza:
Proiectat	Arh. Duma Camelia		1:200, 1:10		D.T.A.C.+P.Th.
Desenat	Arh. Duma Camelia		Data:	Titlu plansa:	Plansa nr.
Verificat	Ing. Nemes Bogdan		OCT.2024	DETALII DE EXECUTIE - 2	A 23