
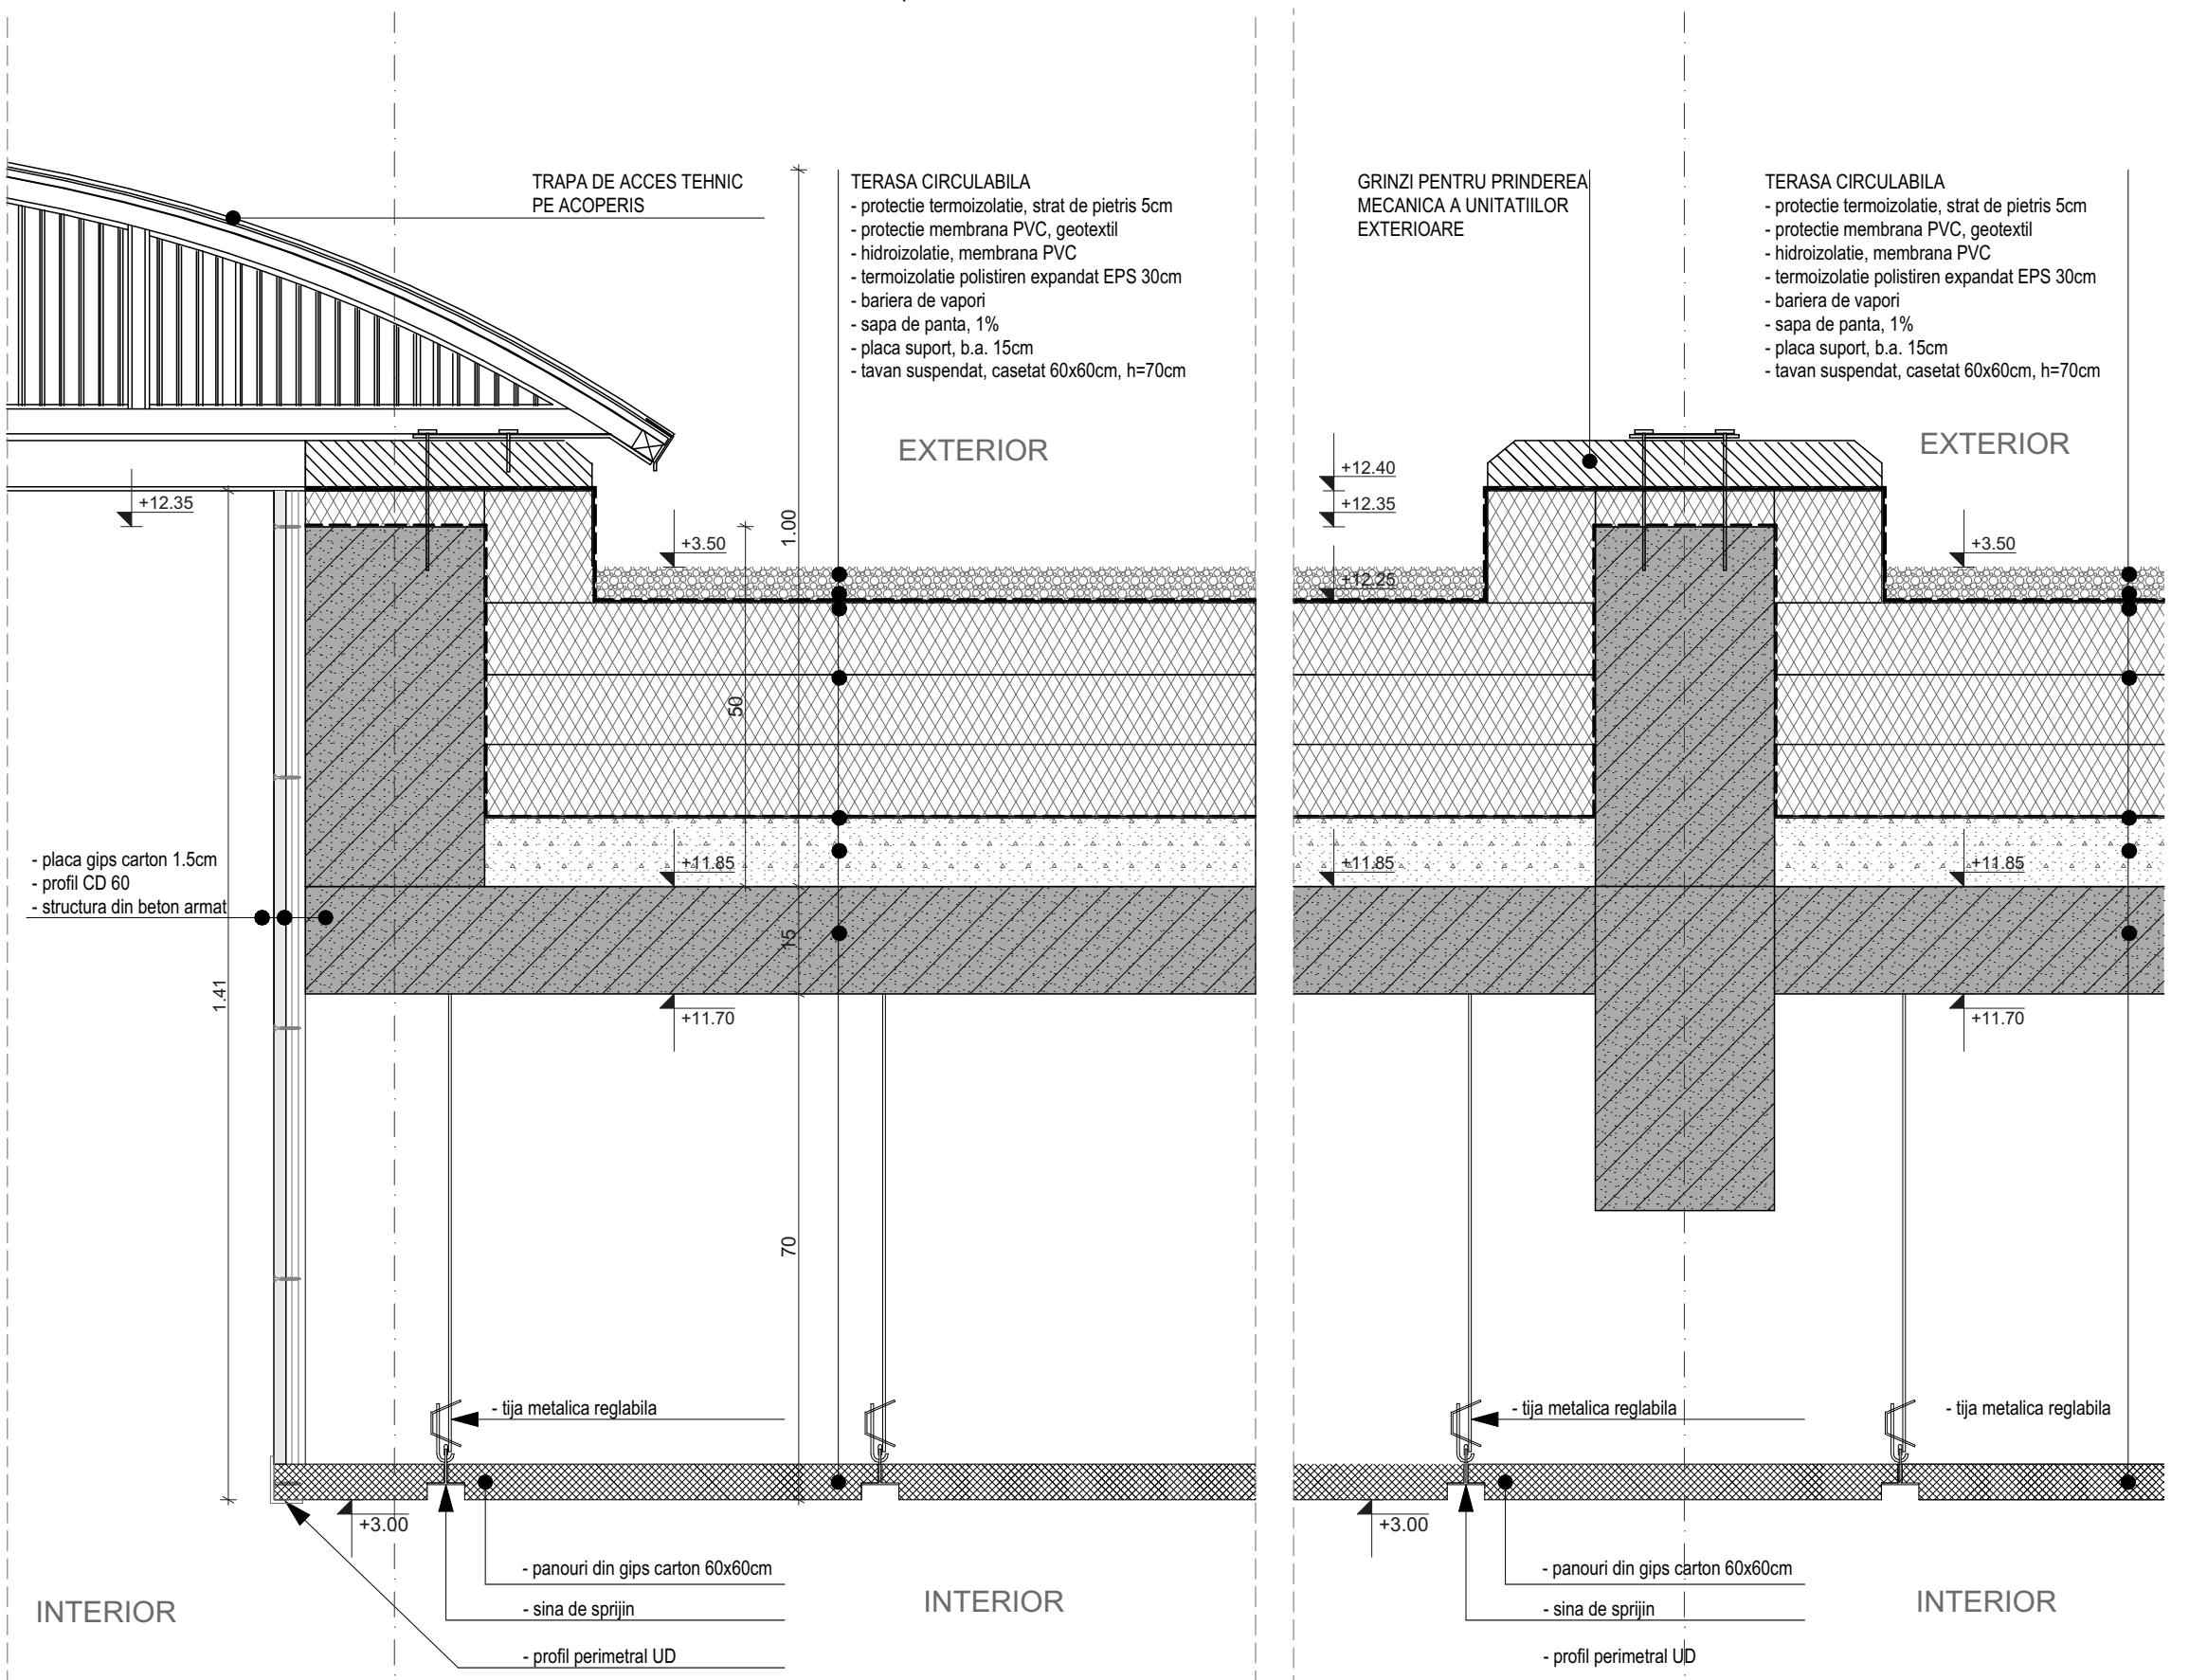
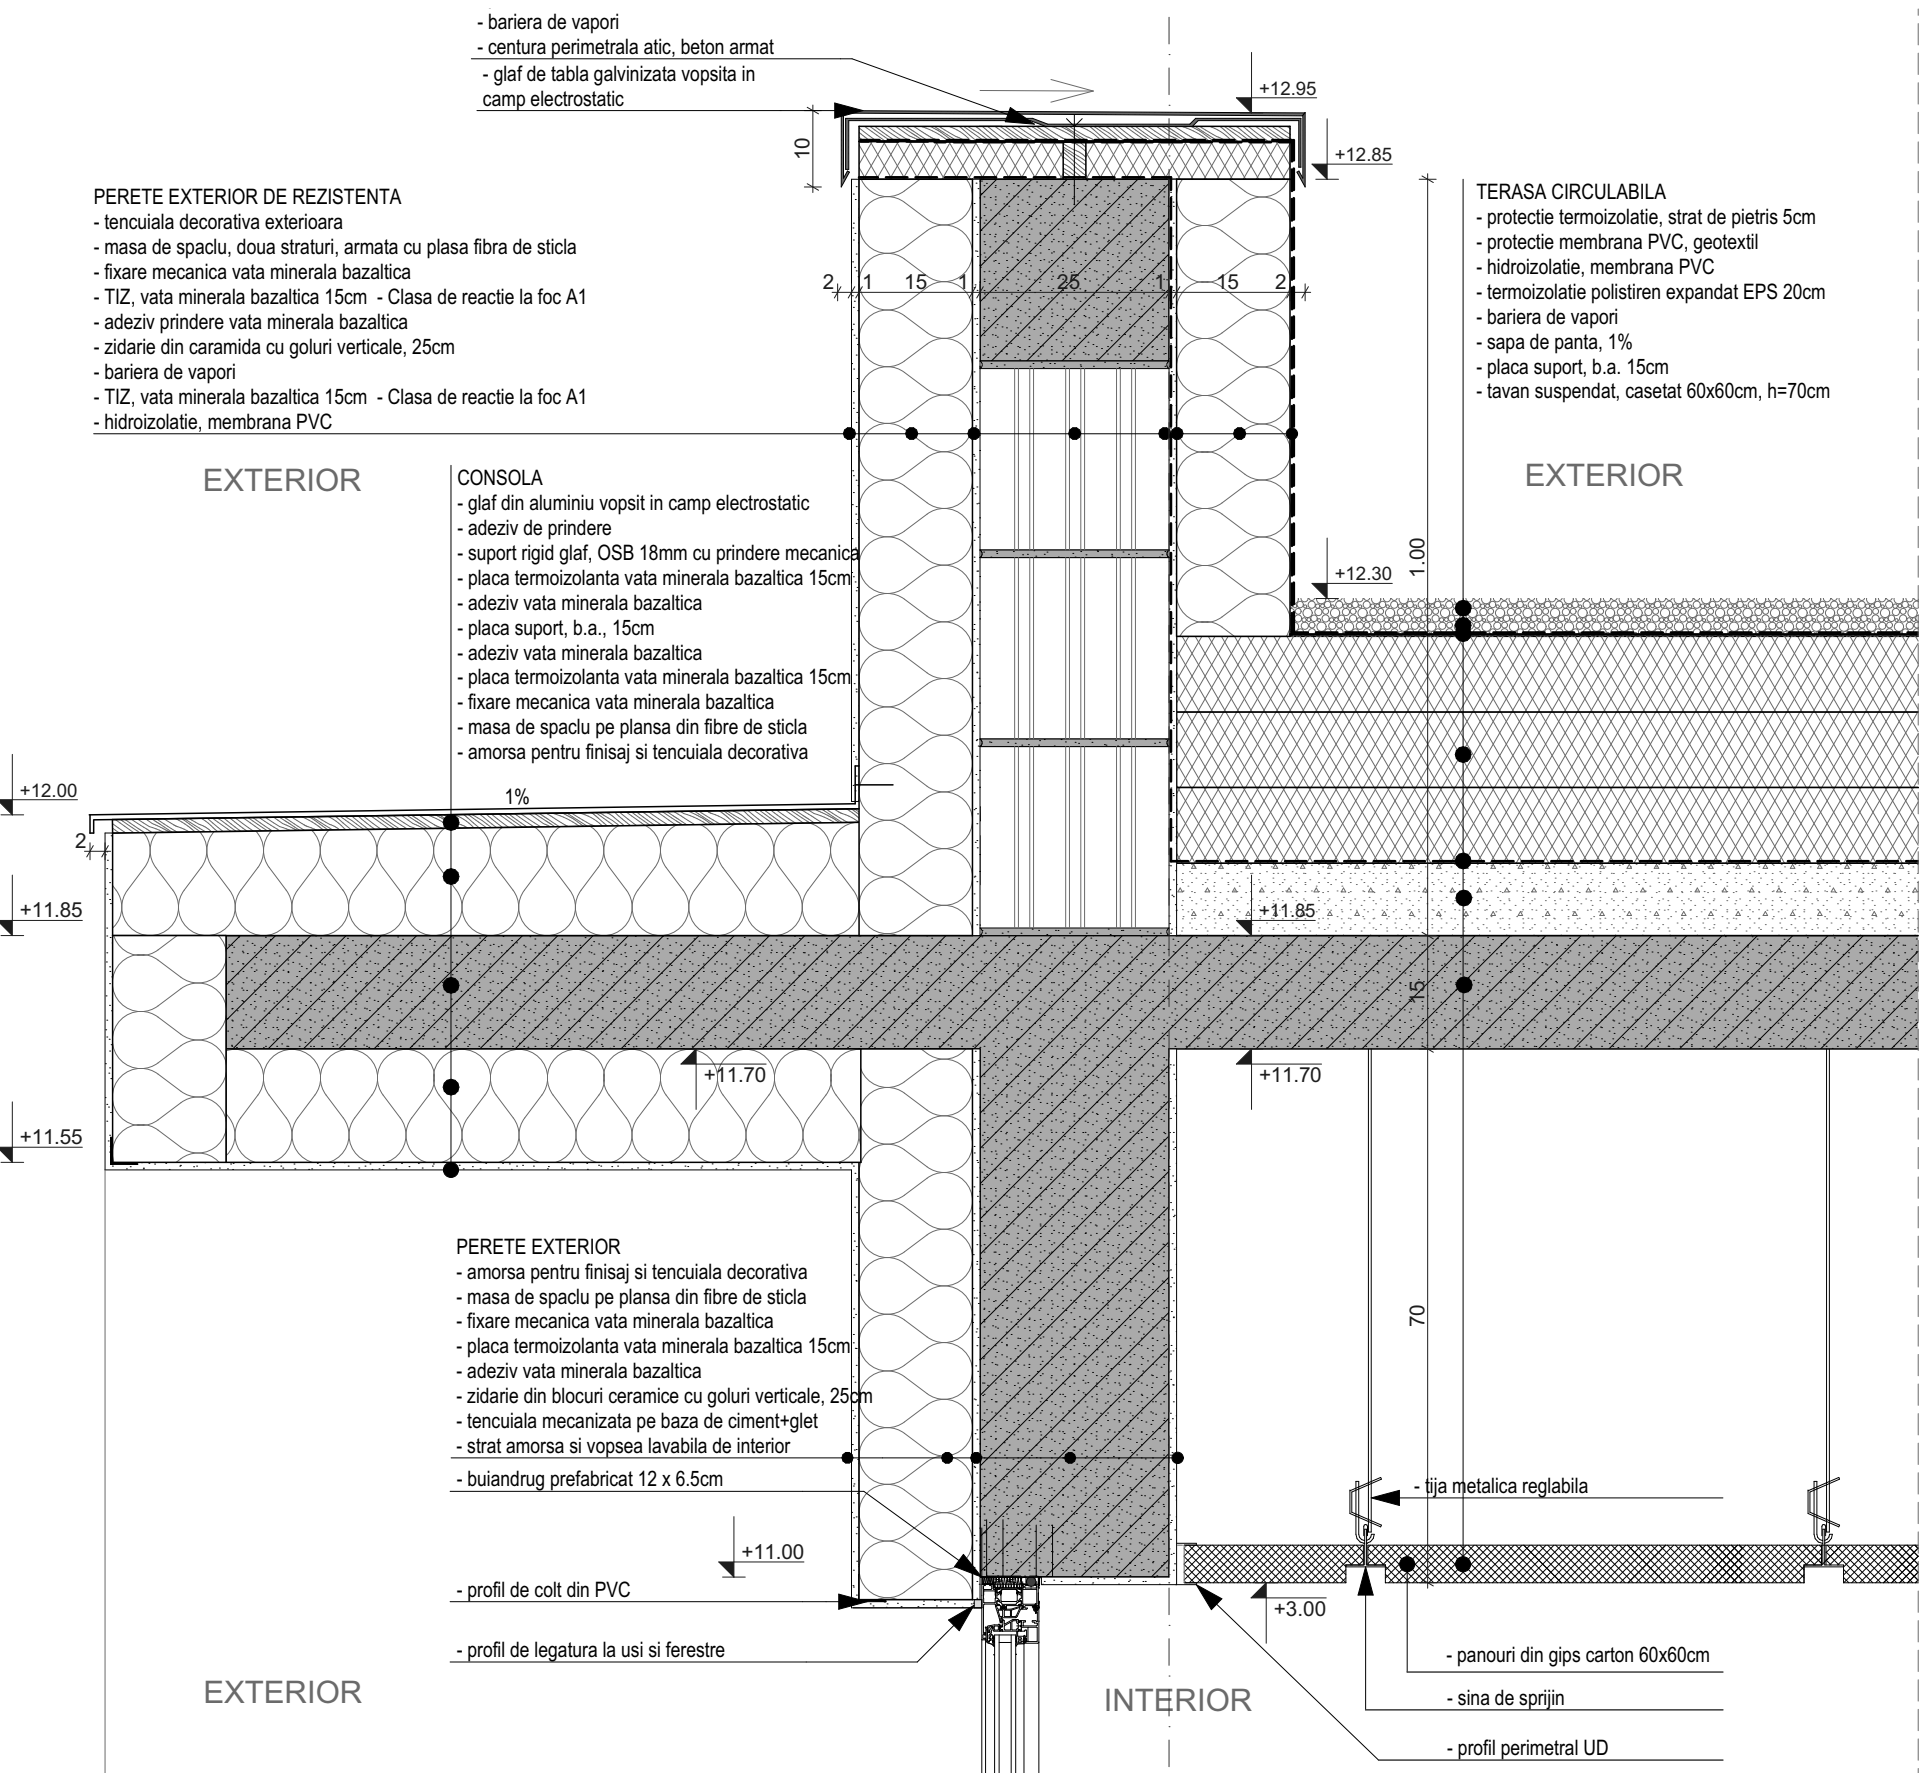


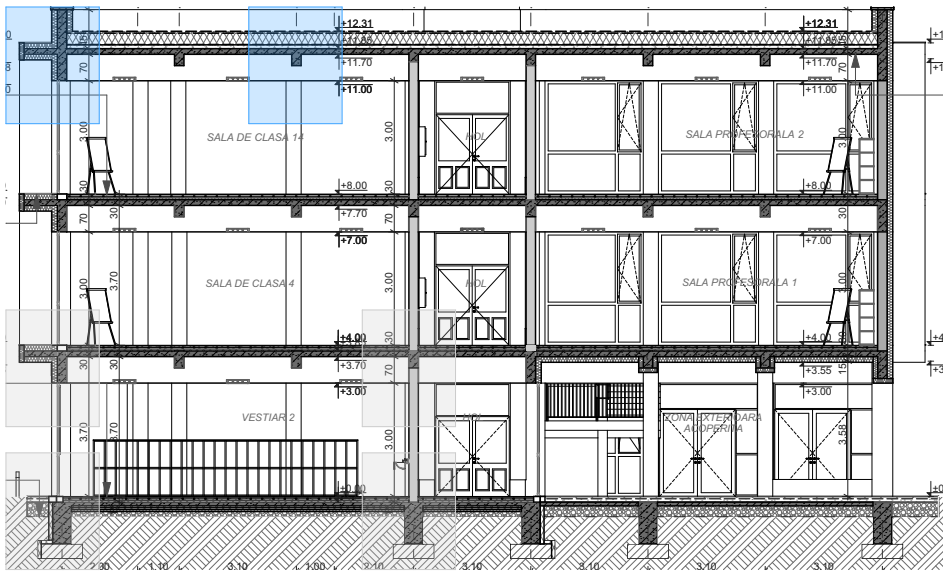

NOTA:

1. Tamplaria exterioara se va monta la fata exterioara a peretelui.
2. Izolarea termica a golurilor de pe fatada se va face prin placarea/suprapunerea termosistemului min. 2cm peste tocul tamplariei si finisat precum sistemul termoizolant a fatadei.
3. Lamele verticale de pe fatada se vor termoizola cu vata miniera bazaltica si finisate cu placi HPL, iar glafurile de pe console se vor termoizola cu vata minerala bazaltica si protejate cu glaf, realizat din aluminiu vopsit in camp electrostatic.
4. Orice diferenta pe fatada in plan vertical, va fi prevazuta cu picurator pentru impiedicarea prelingerii apei meteorice pe suprafetele/elementele decorative orizontale si verticale a fatadei.

NOTA :

1. Orice modificare de proiect se va face doar in baza dispozitiilor de santier semnate si parafate de proiectantul de specialitate, in caz contrar, acesta este degrevat de orice responsabilitate.
2. Verificarea dimensiunilor pe santier: Constructorul are responsabilitatea de a verifica dimensiunile prezentei documentatii inainte de inceperea lucrarilor si de a aduce la cunostinta proiectantului de specialitate orice discrepante intre acestea si dimensiunile lucrarilor de executie.
3. Plansele de arhitectura se vor citi impreuna cu planse de structura.
4. Toate cotele de nivel din prezentul proiect sunt date fata de cota ± 0.00 , aceasta fiind cota pardoselii finite a parterului.

NOTA :

1. Tamplaria exterioara va fi din aluminiu, iar cea interioara din aluminiu si MDF plin conform planimetriilor;
2. Tamplaria exterioara adiacenta scarii exterioare de evacuare, va avea rezistentă la foc EI 15 minute;
3. Nu este admisă utilizarea materialelor și a finisajelor din mase plastice în spațiile accesibile copiilor și în general, se va elimina utilizarea celor care degajă fum și gaze toxice în caz de incendiu, doar daca indeplinesc criteriul de emisie de fum S1;
4. În clădire se vor utiliza materiale si finisaje care nu propagă ușor focul;
5. Ușile acceselor vor avea deschidere automată;
6. Parchetul din salile de clasa si spatiile adiacente, va avea clasa de reactie la foc minim Cfl-s1.
7. Placarile peretilor si a niselor cu locuri de stat, vor avea clasa de reactie la foc minim Cfl-s1.

Constructie de importanta normala, clasa "C"

Clasa de importanta a constructiei - II

Verif./ Expert	Nume	Semnatura	Cerinta	Referat / Expertiza Nr. / Data	
PROIECTANT DE SPECIALITATE				Beneficiar	Proiect nr :
 S.C. EURODRAFT PROIECT DESIGN S.R.L. Sanandrei, str. Magnoliei, nr.14, jud.Timis CUI: RO32707205; ORC: J35/157/2014; Tel: 0720 315 097; Fax: 0356 467 757 E-mail: office@eurodraftproiectdesign.ro				COMUNA MOȘNIȚA NOUĂ	857 / 2024
				Amplasament:	
				Județul Timiș, Comuna Moșnița Nouă, Localitatea Moșnița Nouă, CF 427890, nr. cad 427890	
Specificatie	Nume	Semnatura	Scara:	Denumire proiect:"CONSTRUIRE ȘI DOTARE	Faza:
Proiectat	Arh. Duma Camelia		1:200, 1:10	GRADINIȚĂ CU PROGRAM PRELUNGIT	D.T.A.C.+P.Th.
Desenat	Arh. Duma Camelia		Data:	IN REGIM P+2E, IMPREJMUIRE ȘI REALIZARE	
Verificat	Ing. Nemes Bogdan		OCT.2024	BRANȘAMENTE LA UTILITĂȚILE EXISTENTE"	Planșa nr.
				Titlu planșa:	A 24
				DETALII DE EXECUTIE - 3	