




DETALII ARMARE
ST4-35x65
2 buc.
scara 1:25

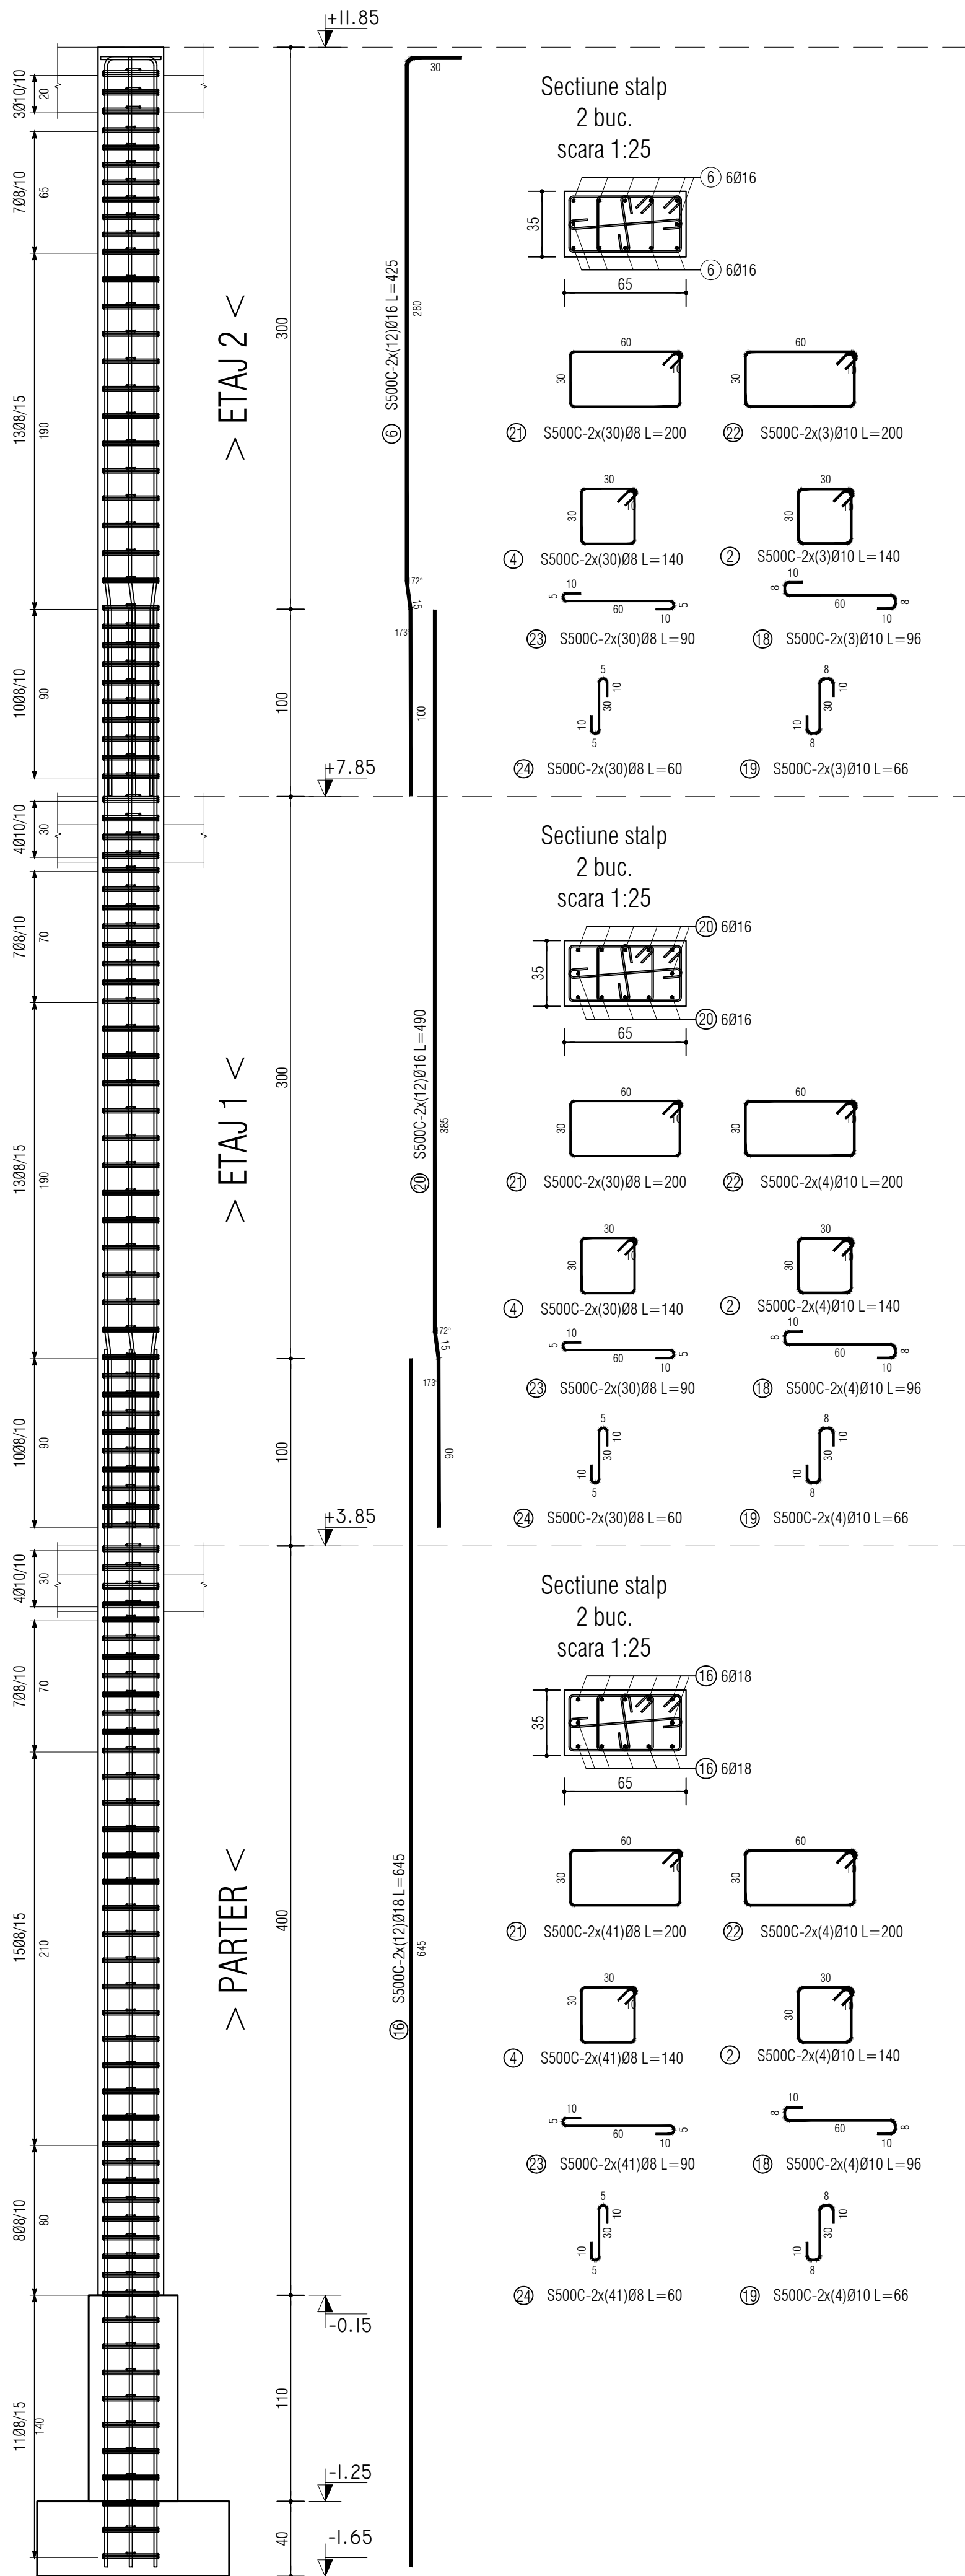

DETALII ARMARE
ST5-25x40
13 buc.
scara 1:25

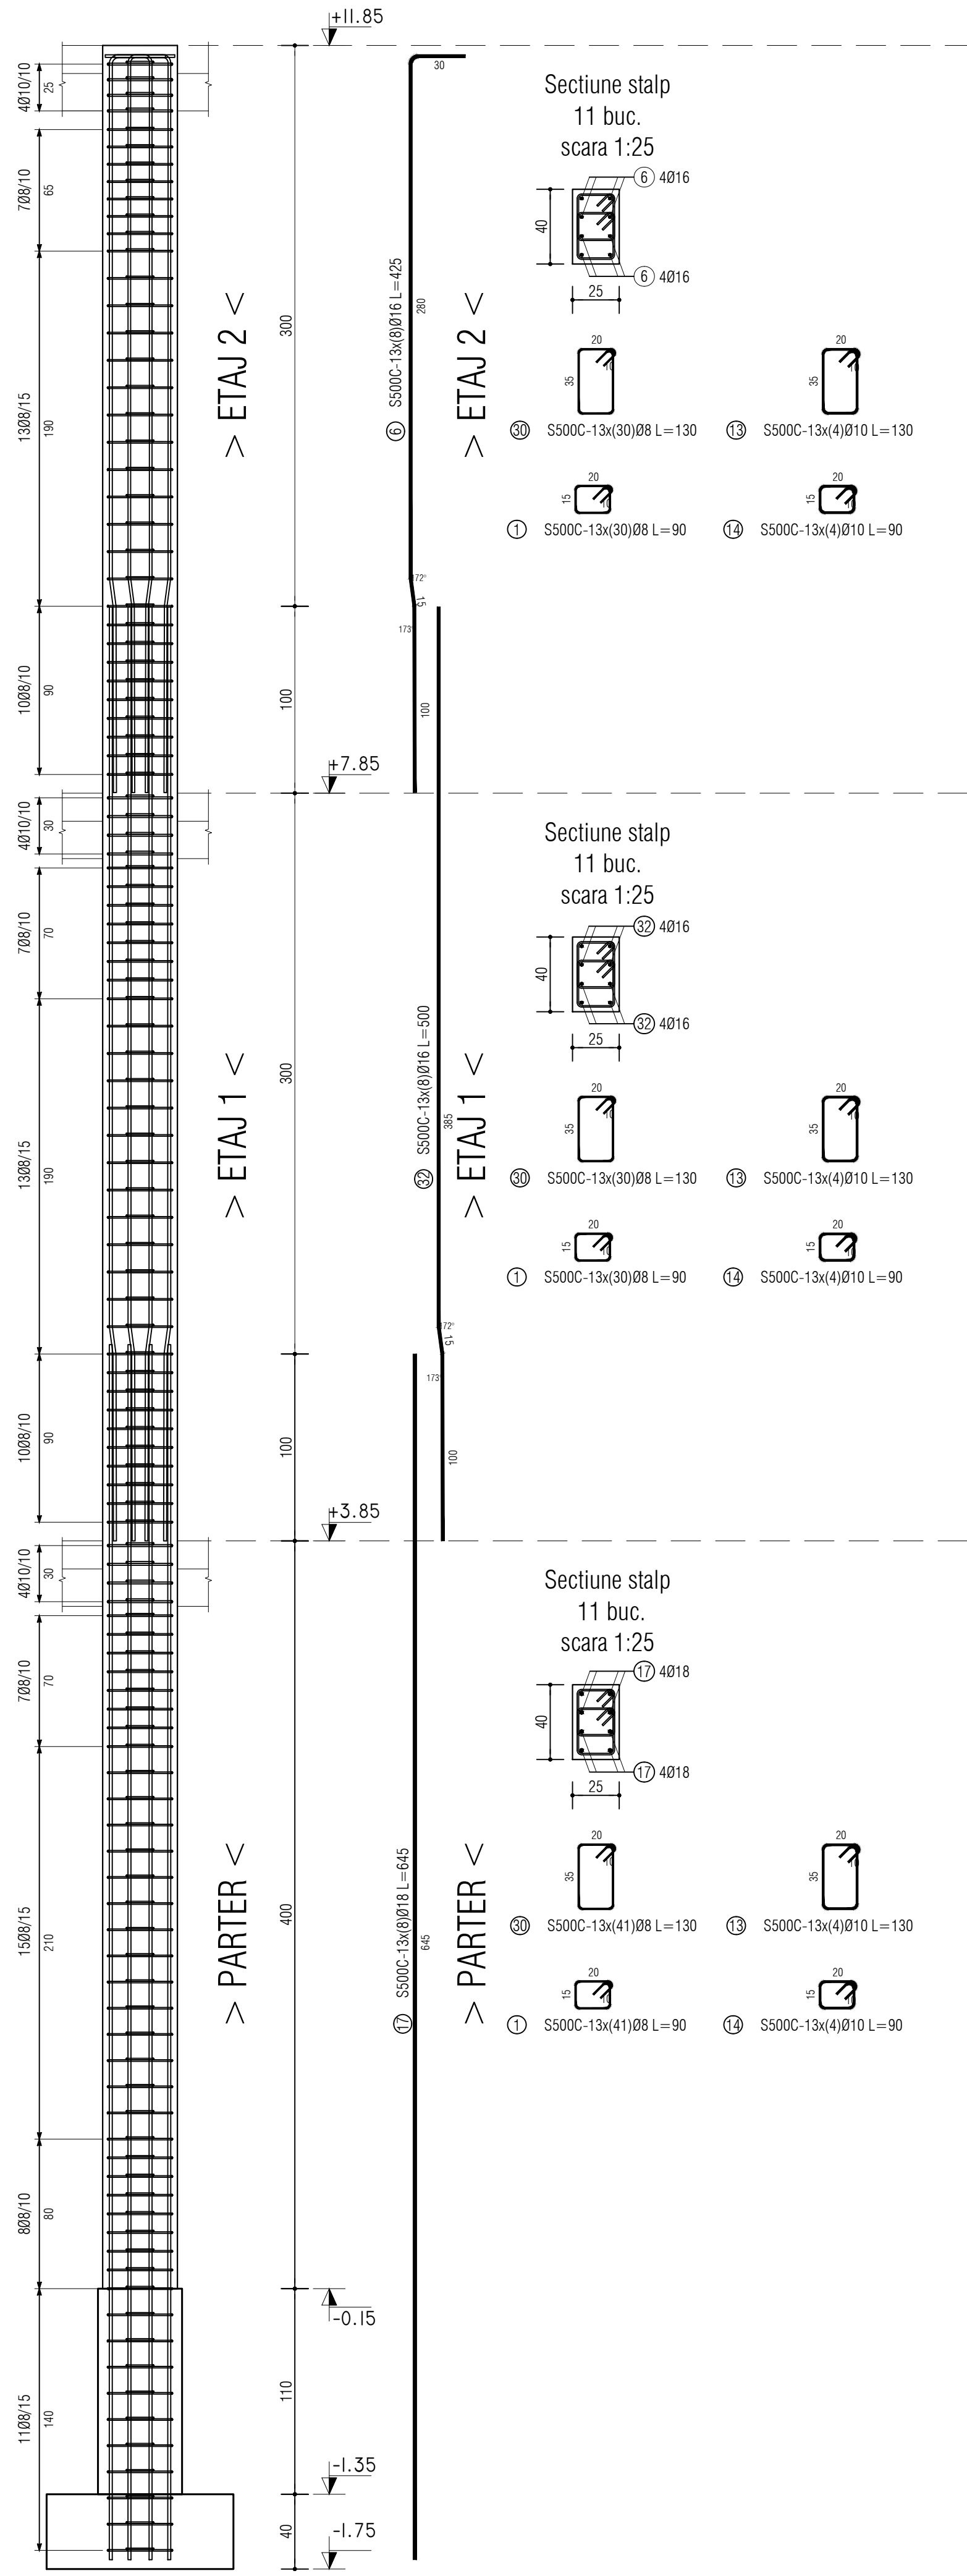

DETALII ARMARE
ST6-30x30
4 buc.
scara 1:25

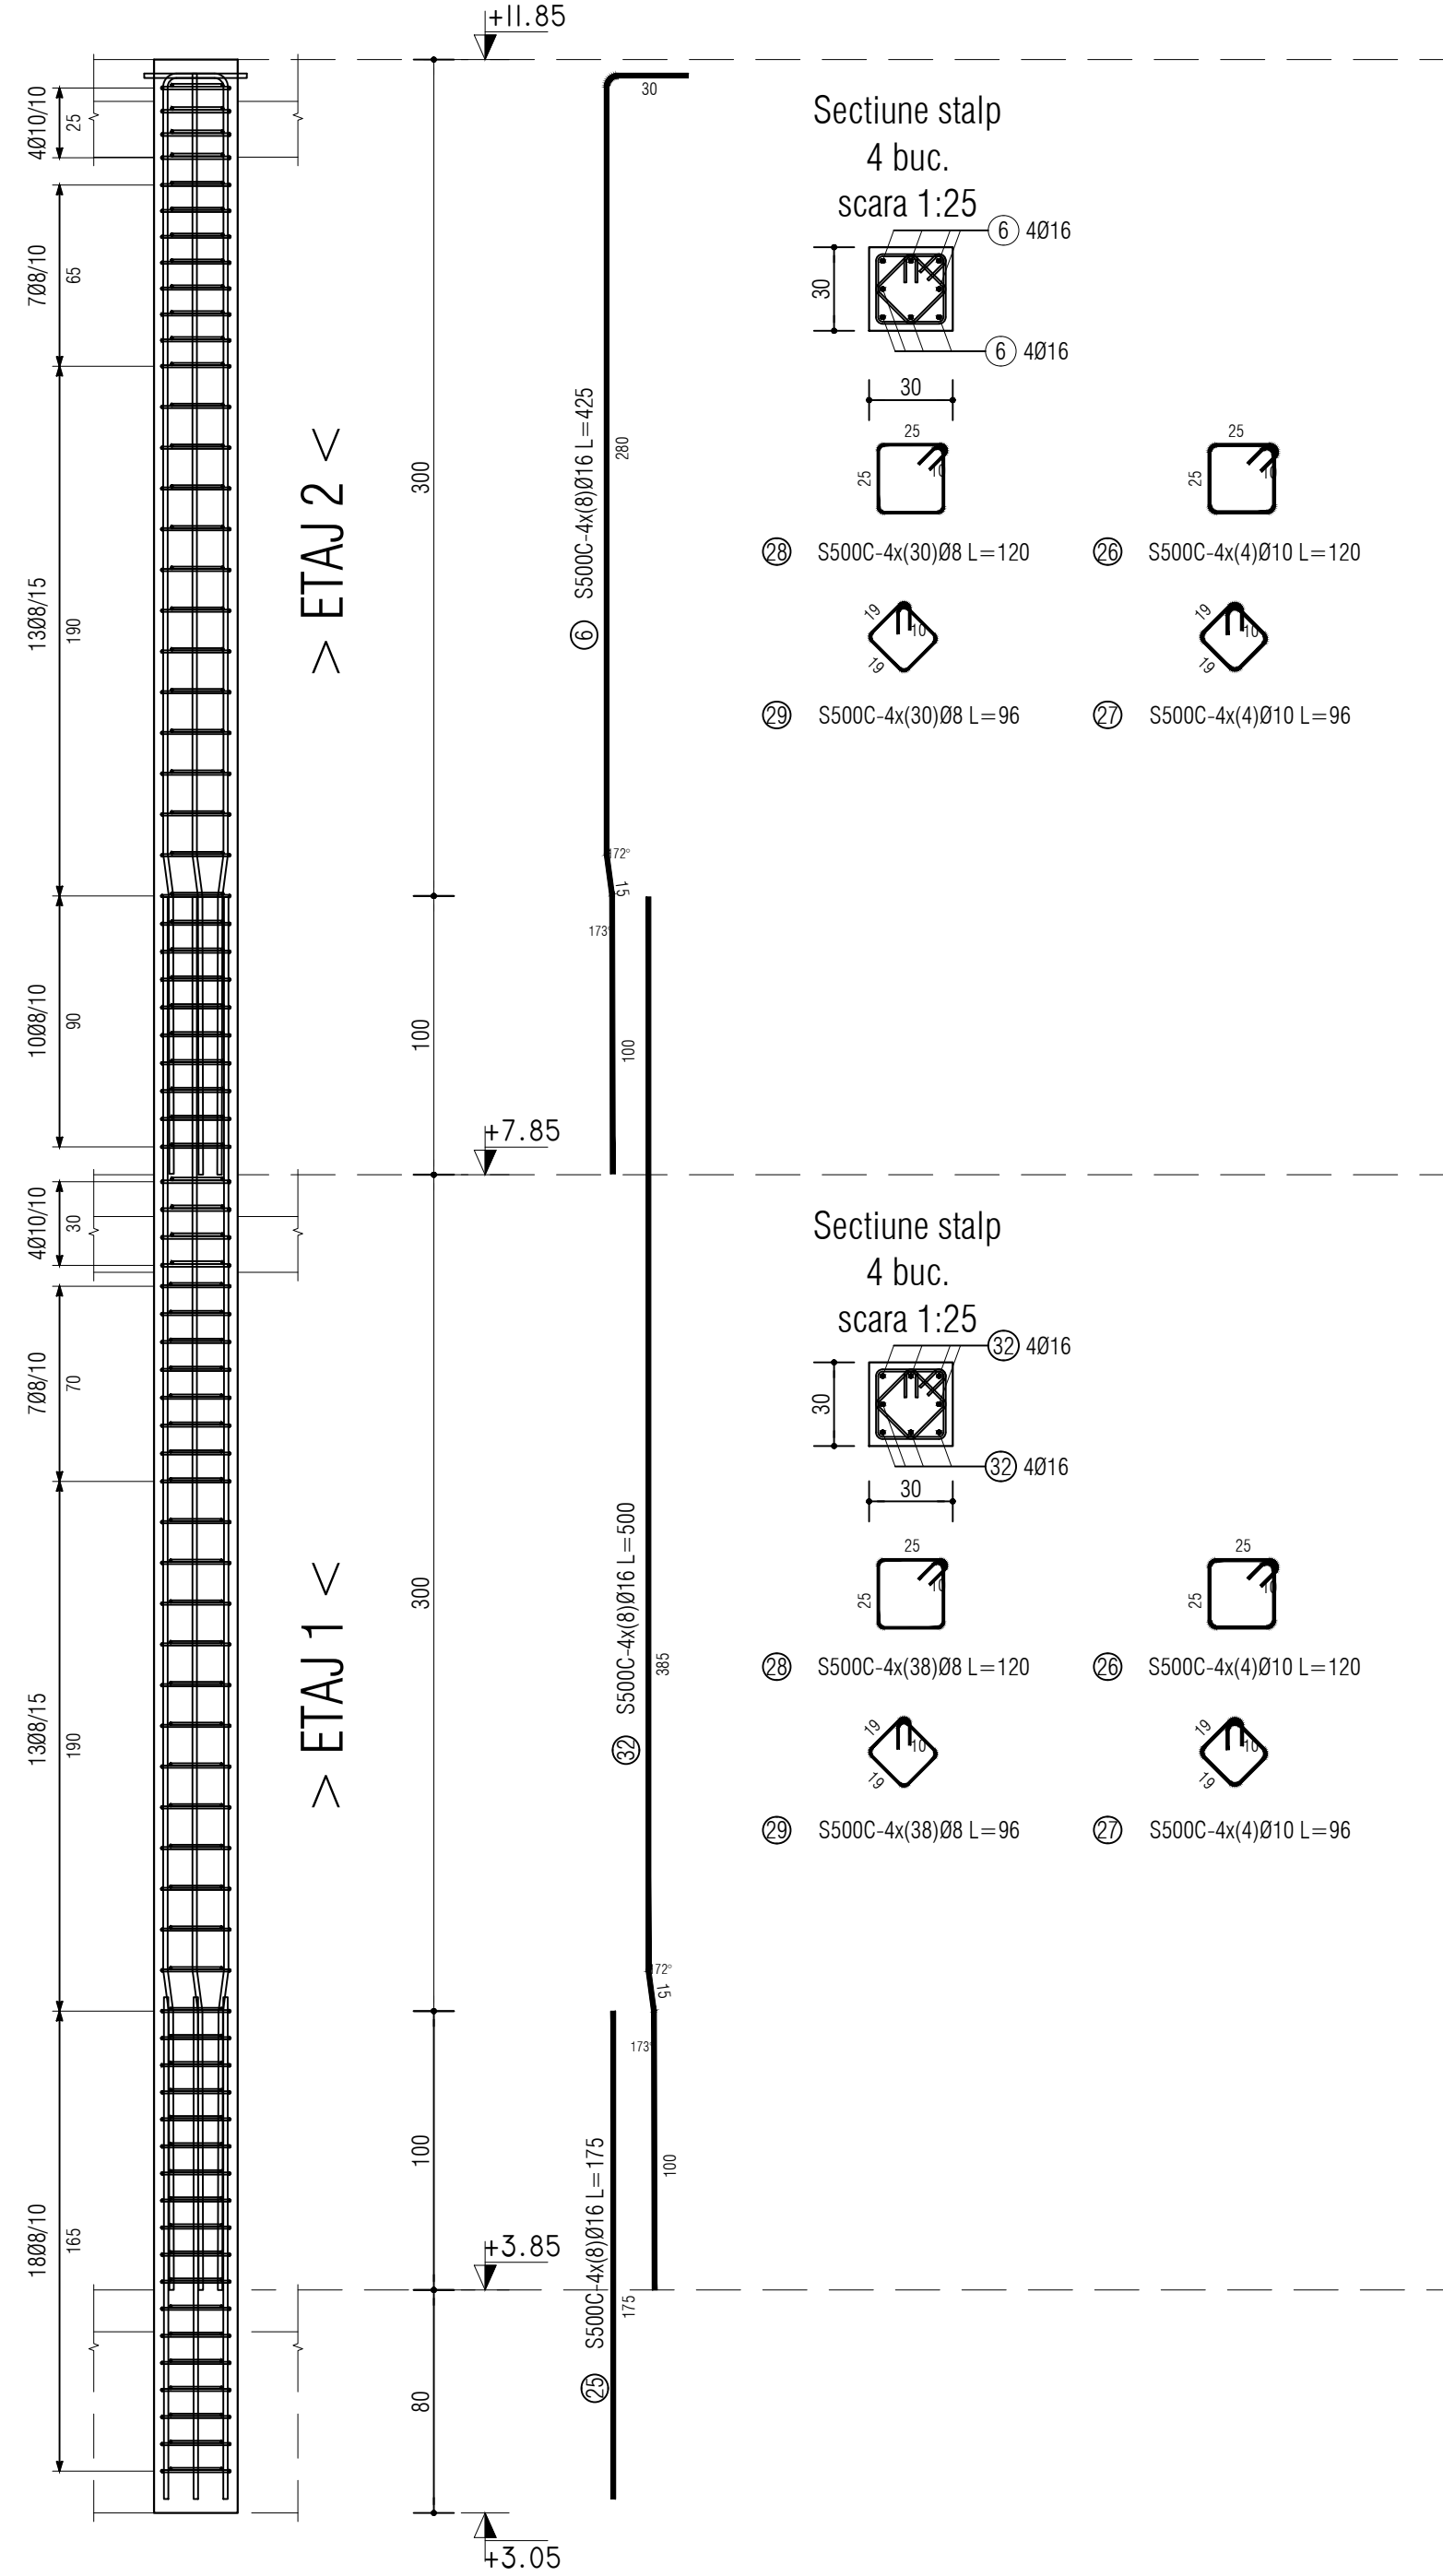

Conform NE 012 2022
• BETON:
- C 25/30 -XC1
• ARMATURA:
- S500C (B500C; S 500)

SE CITESTE IMPREUNA CU PLANSA R.01 - R.43

-Zona seismică cu caracteristicile:
($a_g=0,20g; T_c=0,7sec$)
-Clasa de importanta II
-Categorie de importanta "B"

PROIECTANT GENERAL

S.C. EURODRAFT PROJECT DESIGN S.R.L.
Sărmășeni, str. Magdolei, nr.14, jud. Timiș
CUI: RO202707205; SIRC: J35-157/2014;
Tel: 0720 315 097; Fax: 0236 467 797
E-mail: office@eurodraftprojectdesign.ro



VERIFICATOR/ EXPERT

NUME

SEMNTURA

CERINTA

PROIECTANT SPECIALTATE: S.C. DB PRO STRUCTURES S.R.L.

C.U.I. RO36255978 Timișoara, str. J.H. Pestalozzi,

J35/190129.06.2016 nr. 22, jud. Timiș. tel. +40720823446

Beneficiar:

COMUNA MOSNITA NOUA

Nr. pr.

96/2025

SPECIFICATIE

NUME

SEMNTATURA

Scara/Format:

1:25

A1

VERIFICAT:

Ing. Dontu Alexandru

PROIECTAT:

Ing. Dontu Alexandru

DESENAT:

Ing. Dontu Alexandru

Titlu proiect:

Amplasament:

Titlu plansa:

ARMARE STALPI ST4, ST5, ST6

ARMARE STALPI ST4, ST5, ST6

CONSTRUIRE SI DOTARE GRADINITA CU PROGRAM PRELIMINAR IN

REGIM DE P+2E, IMPREJURARE SI REALIZARE BRANSAMENTE LA

UTILITATI EXISTENTE

Județul Timiș, Localitatea Mosnita Noua, Comuna Mosnita

Noua, Număr CF 427896, nr. cad. 427896

Faza:

D.T.A.C.+

P.T.

Nr. pl.

R.09