
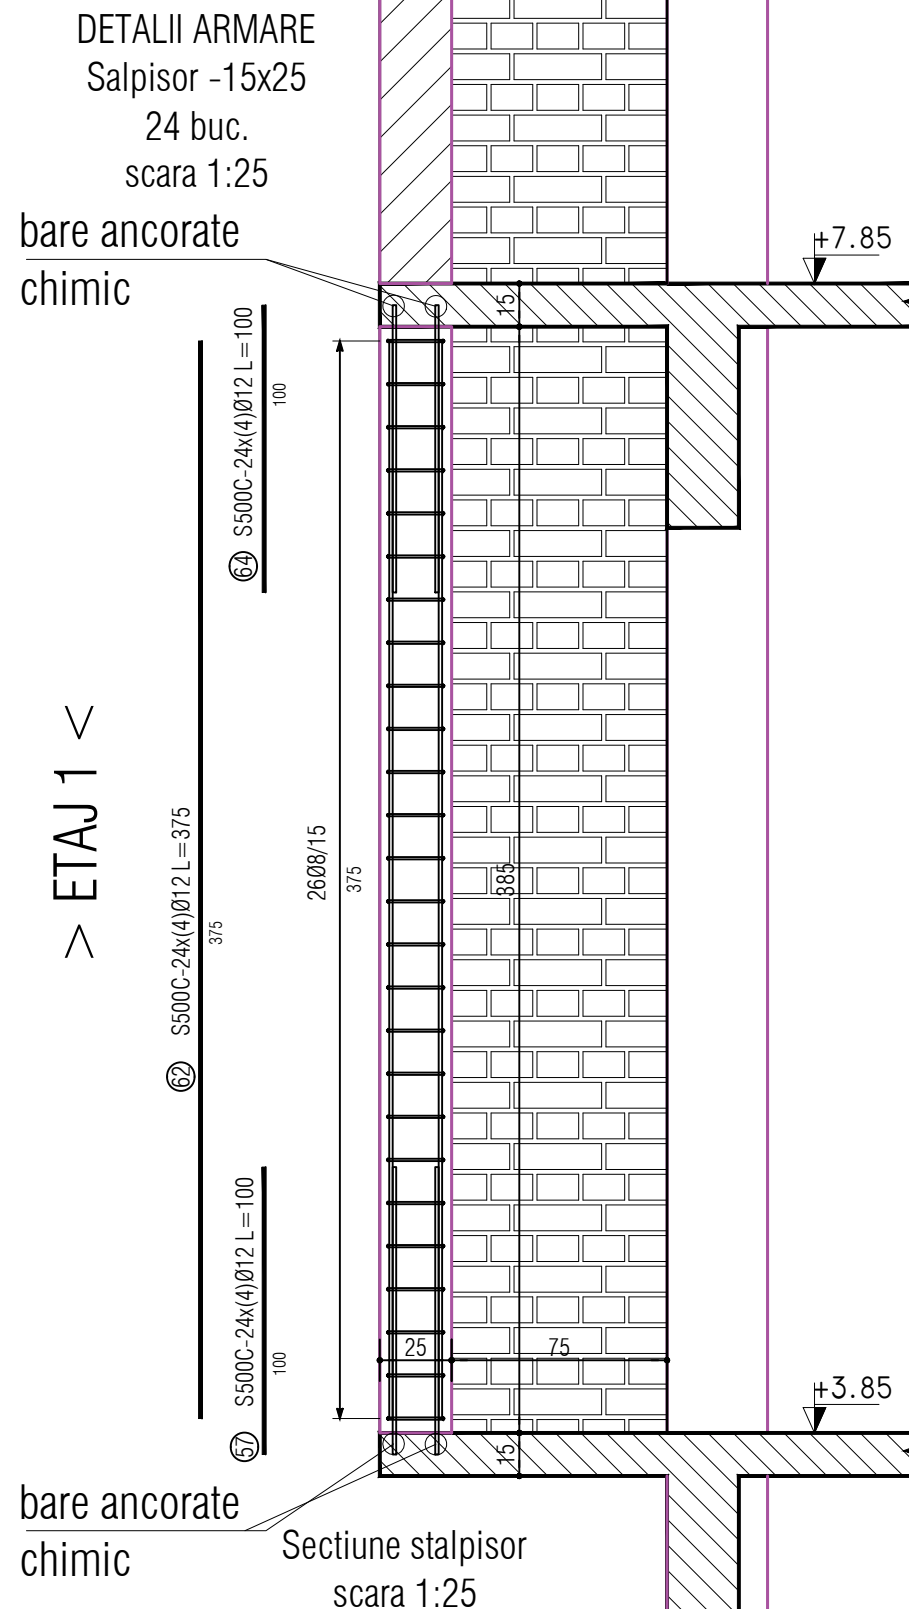
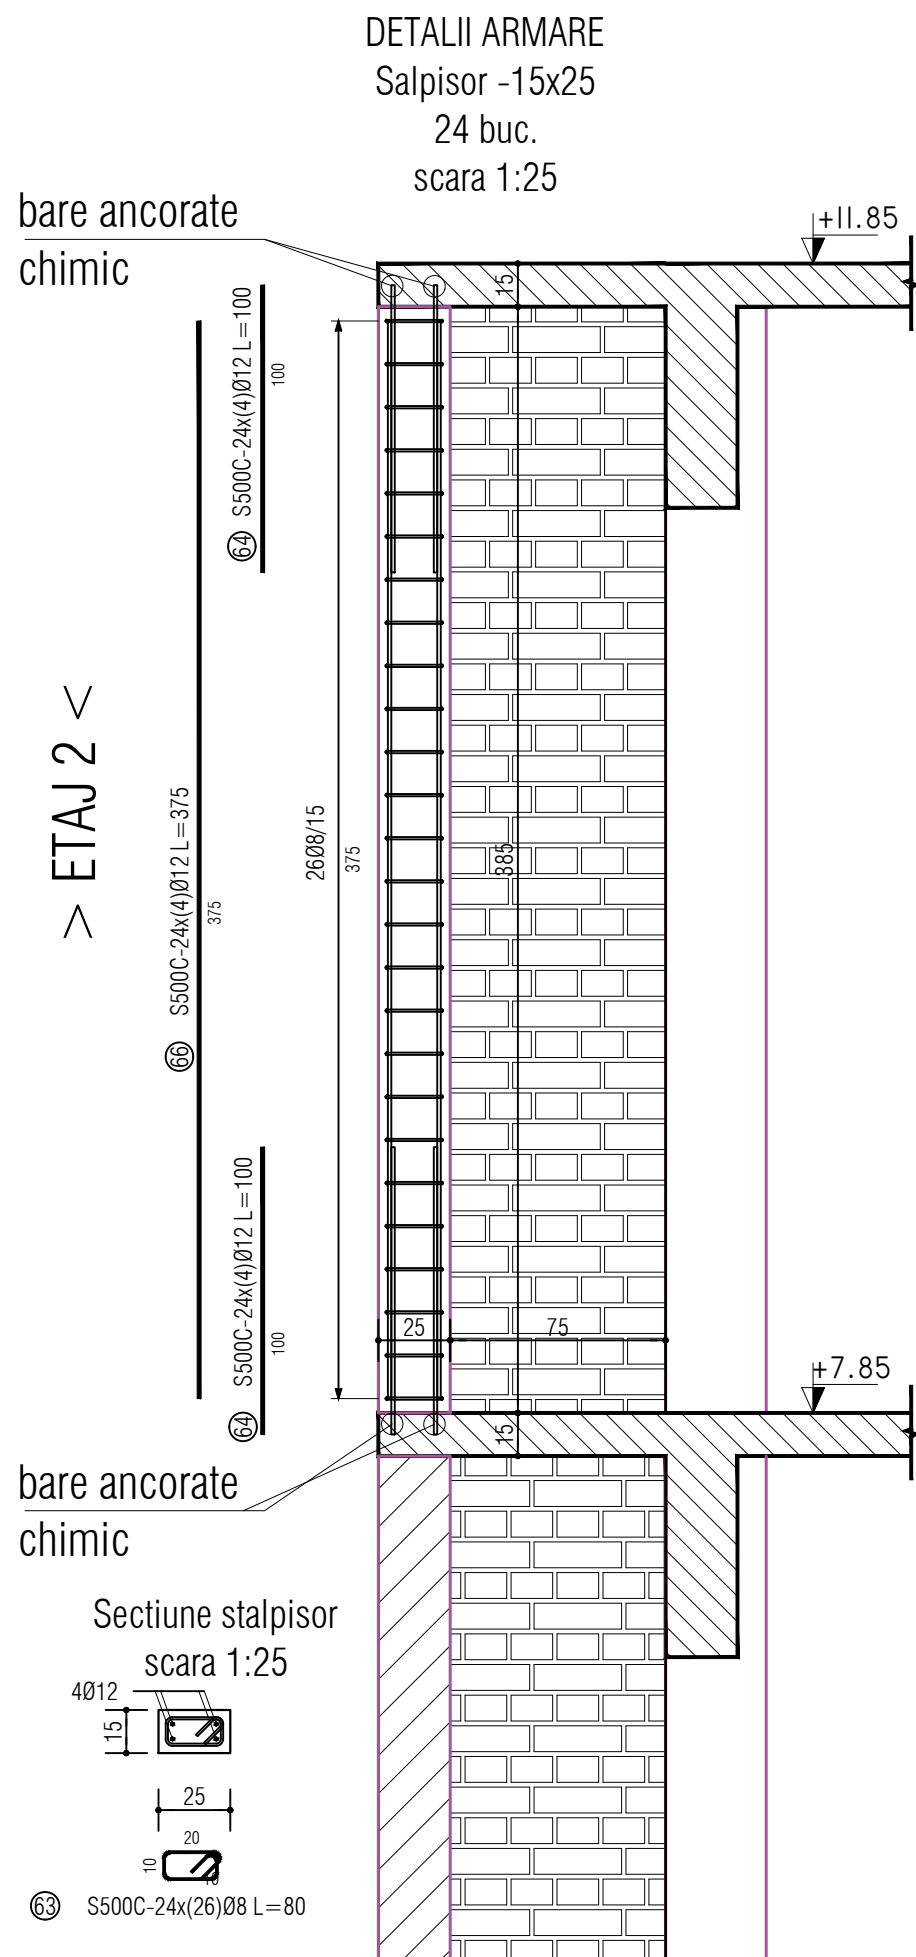


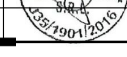

- Conform NE 012 2022
- BETON:
 - C 25/30 -XC1
 - ARMATURA:
 - S500C (B500C; S 500)

SE CITESTE IMPREUNA CU PLANSĂ R.01 - R.43

–Zona seismică cu caracteristicile:
($a_g=0,20g$; $T_c=0,7sec$)
–Clasa de importanță II
–Categorie de importanță "B"

PROIECTANT GENERAL			
DESIGNING THE FUTURE S.C. EURODRAFT PROIECT DESIGN S.R.L. Sanandrei, str. Magnoliei, nr.14, jud. Timiș CUI: RO32707205; ORC: J35/157/2014; Tel: 0720 315 097; Fax: 0356 467 757 E-mail: office@eurodraftproiectdesign.ro 			
VERIFICATOR/ EXPERT	NUME	SEMNTURA	A1 CERINTA
PROIECTANT SPECIALITATE: S.C. DB PRO STRUCTURES s.r.l. C.U.I. RO36255978 Timișoara, str. J.H. Pestalozzi, J35/1901/29.06.2016 nr. 22, jud. Timiș tel. +40720823446			
SPECIFICATIE	NUME	SEMNTURA	Scara/Format: 1:25 /A3
VERIFICAT:	ing. Dontu Alexandru		Data: 2025
PROIECTAT:	ing. Dontu Alexandru		
DESENAT:	ing. Dontu Alexandru		

Beneficiar:	COMUNA MOSNITA NOUA	Nr. pr. 96/2025
Titlu proiect:	"CONSTRUIRE ȘI DOTARE GRADINȚĂ CU PROGRAM PRELUNGIT ÎN REGIM DE P+2E, ÎMPREJMUIRE ȘI REALIZARE BRANSAMENTE LA UTILITĂȚI EXISTENTE"	Faza : D.T.A.C+ P.T.
Amplasament:	Județul Timiș, Localitatea Mosnita Noua, Comuna Mosnita Noua, Număr CF 427890, nr. cad. 427890	Nr. pl. R.10
Titlu planșă:	ARMARE STALPISORI 15X25	