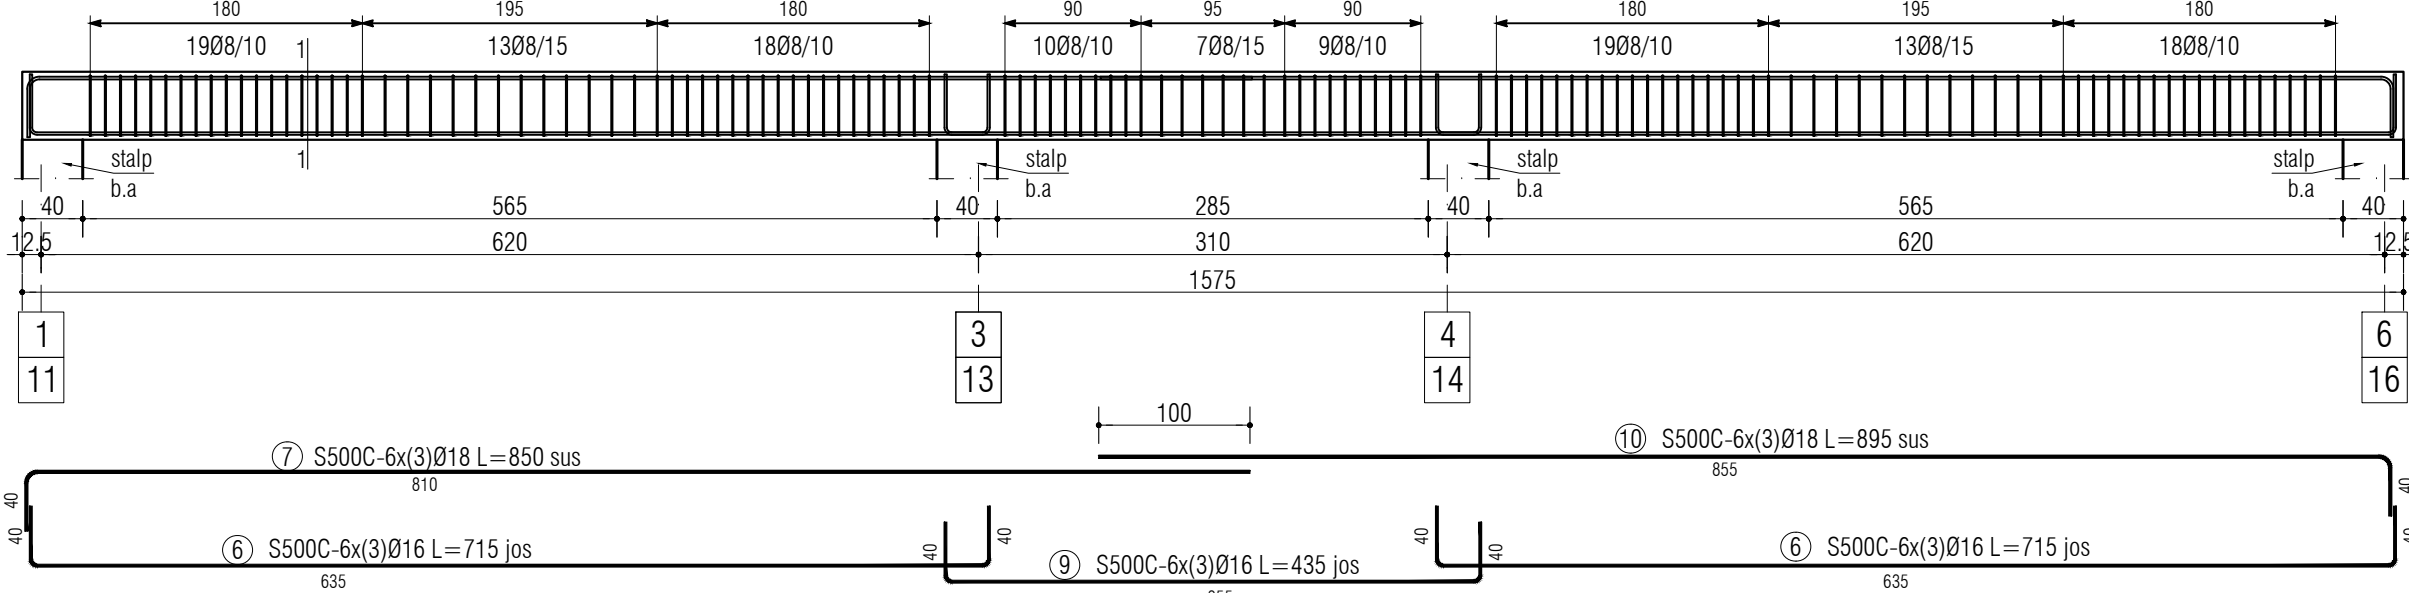
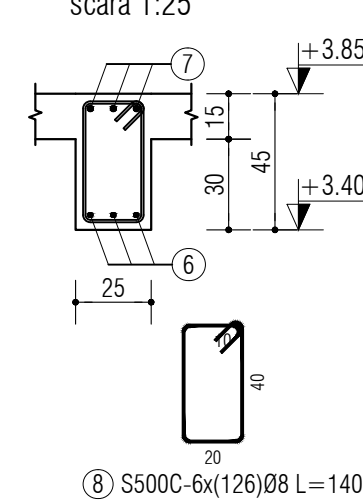
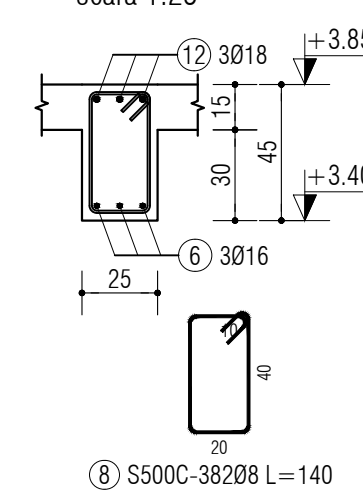


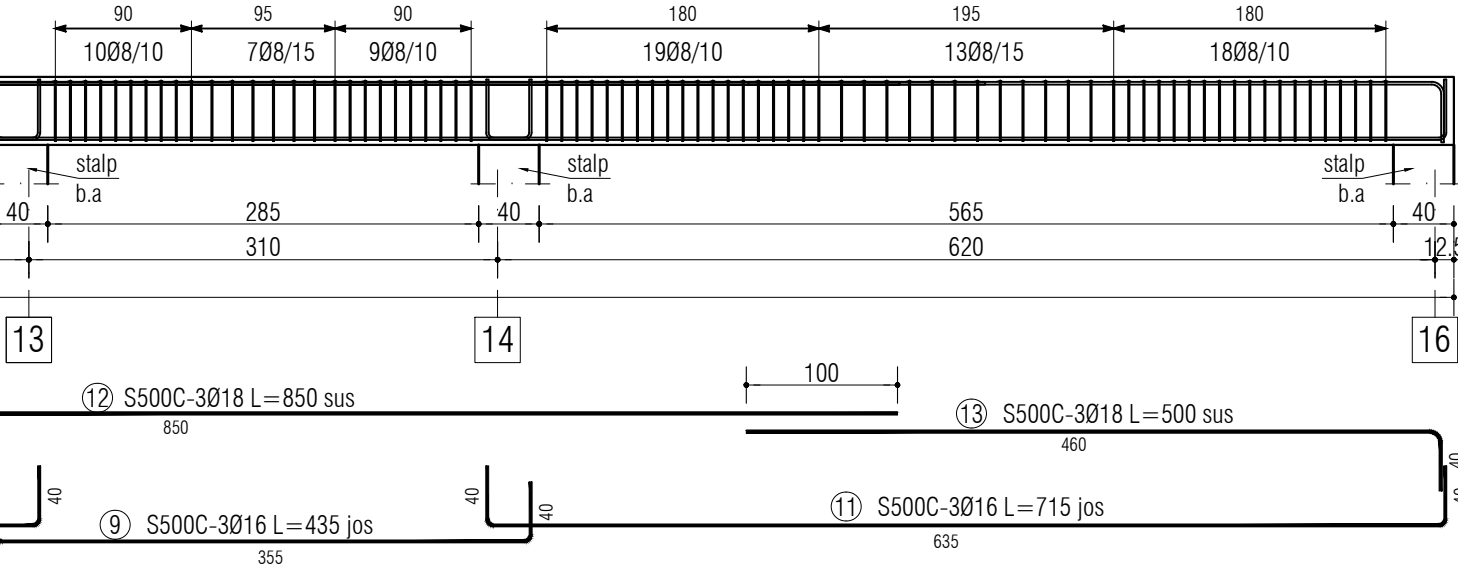
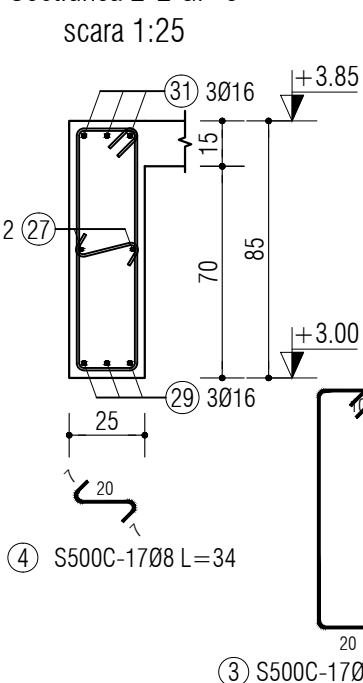
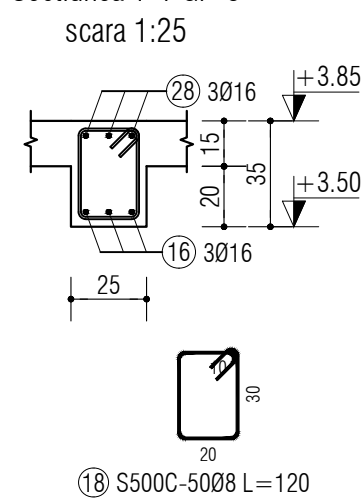
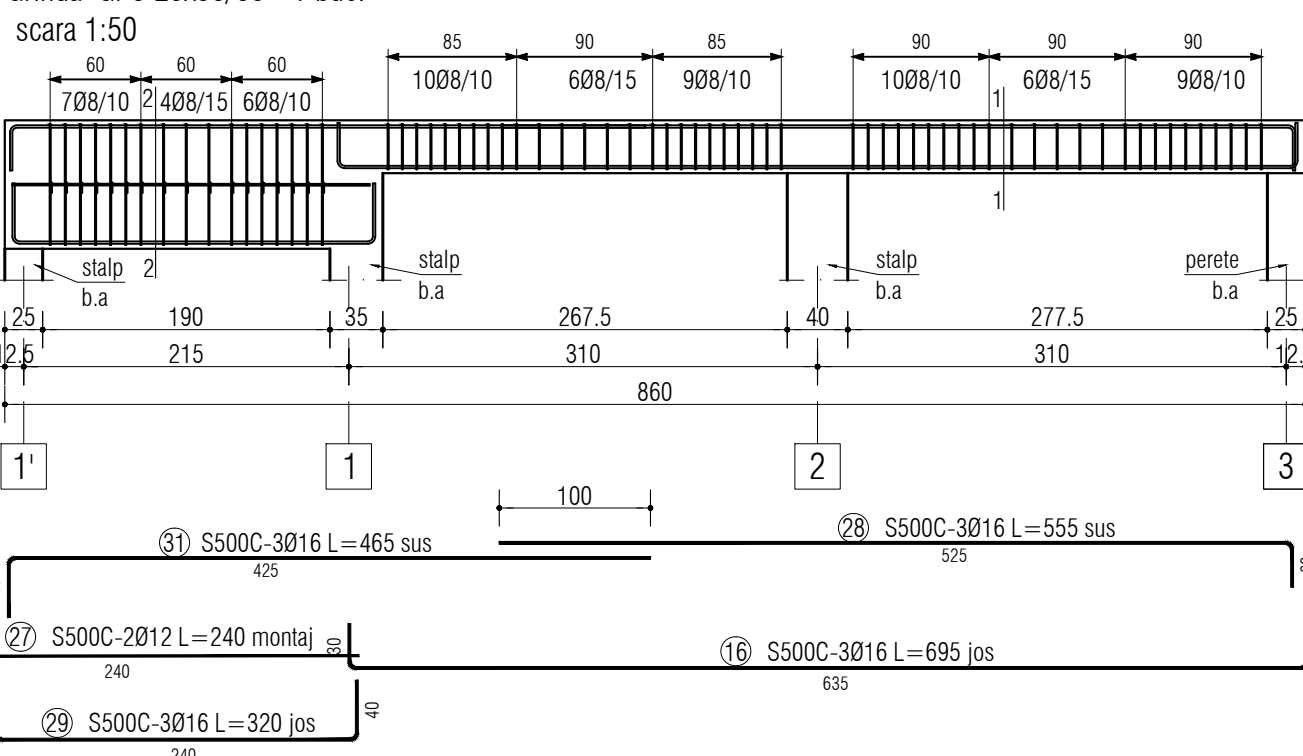
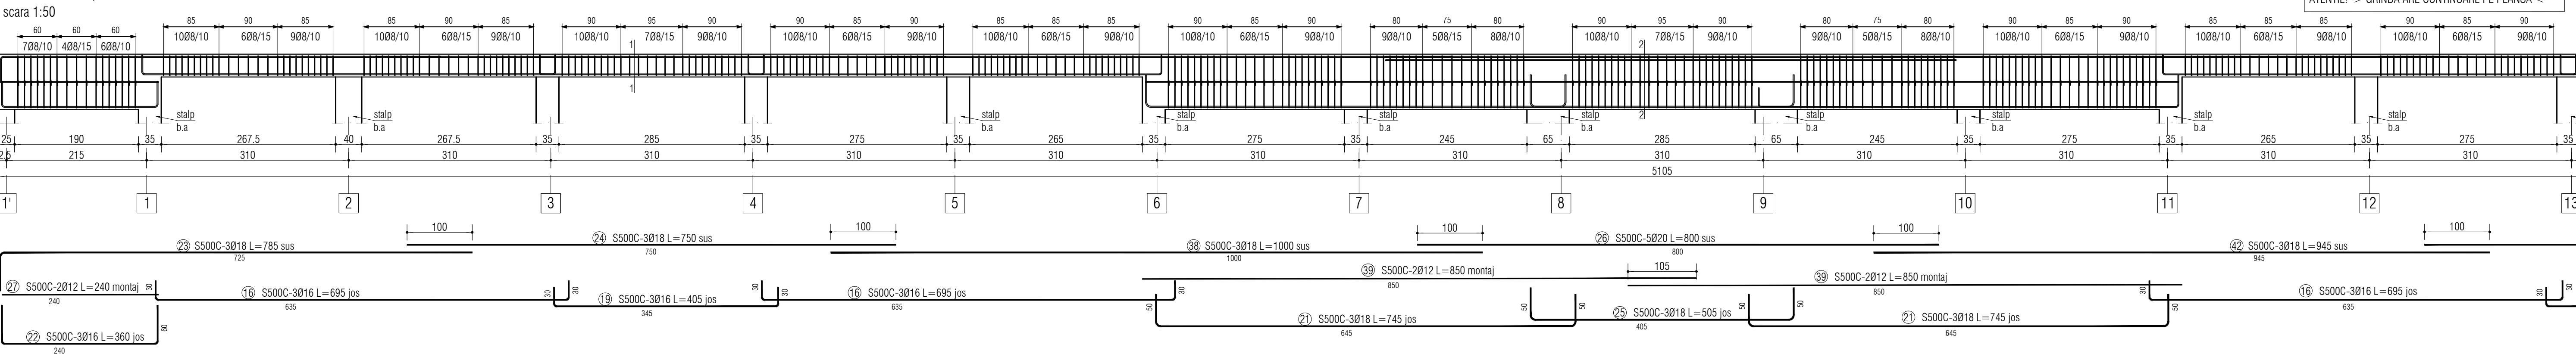
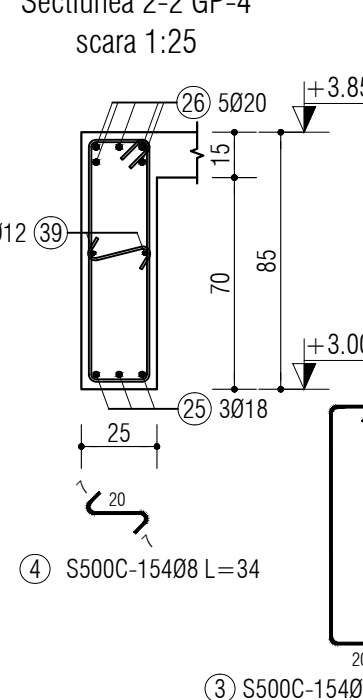
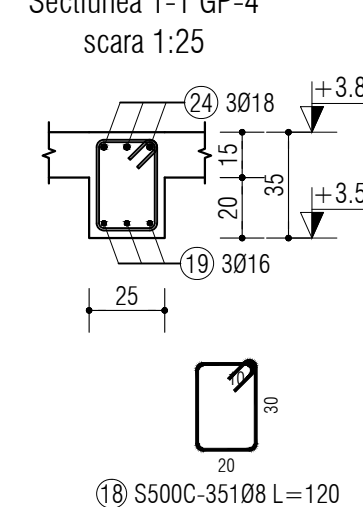
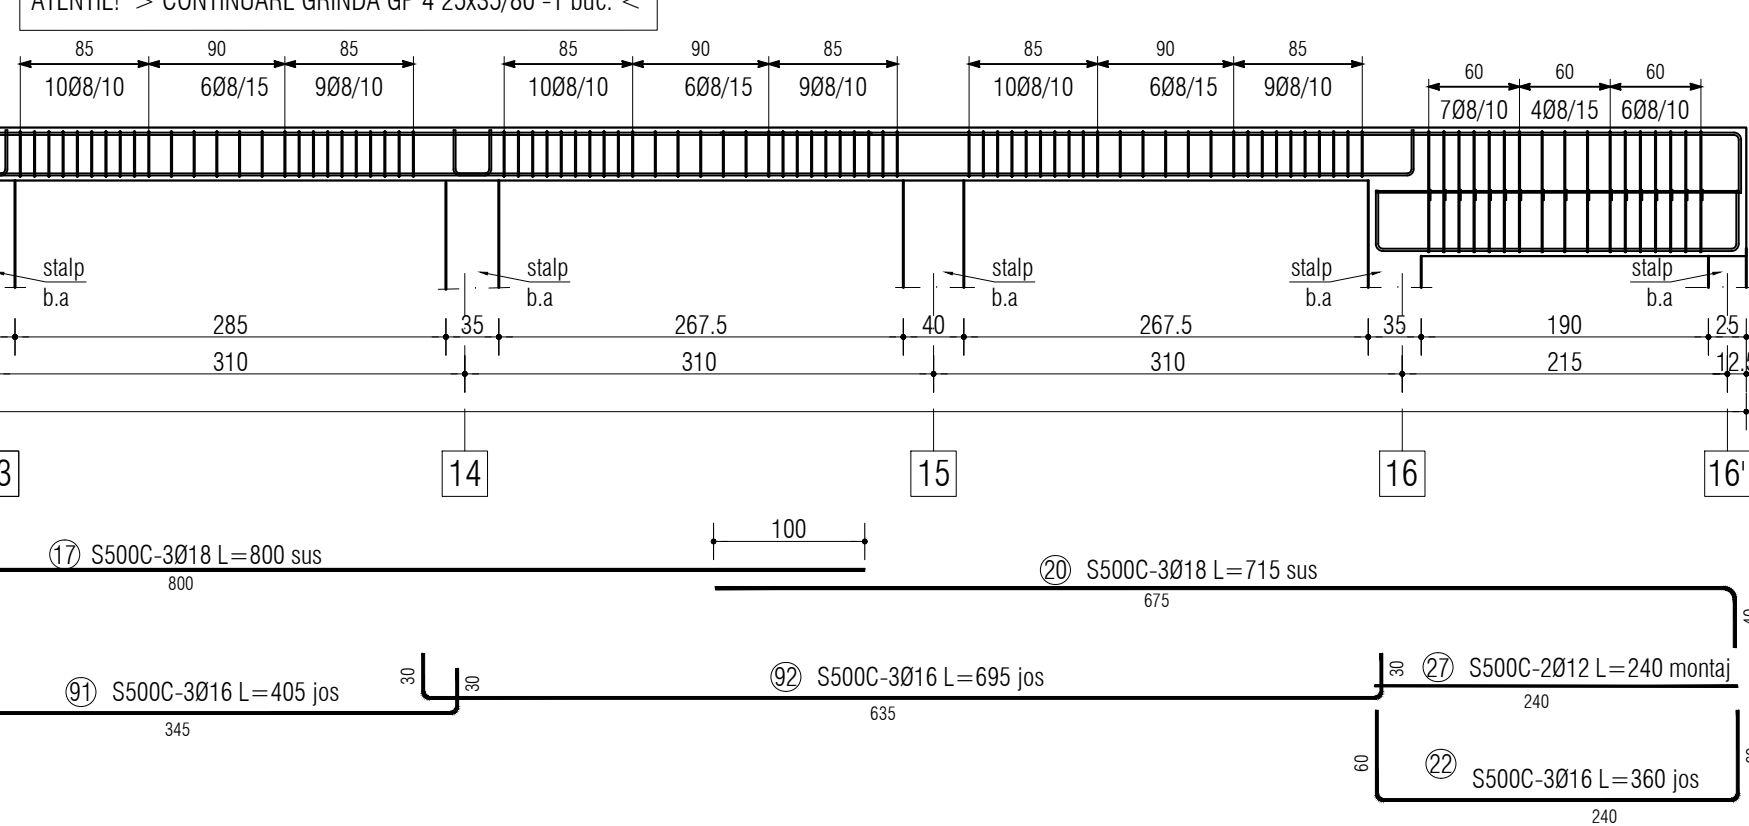
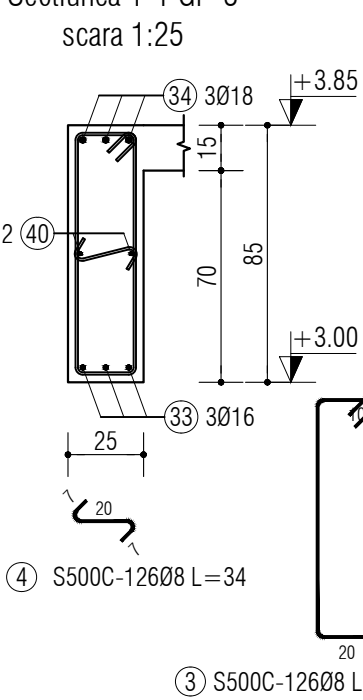
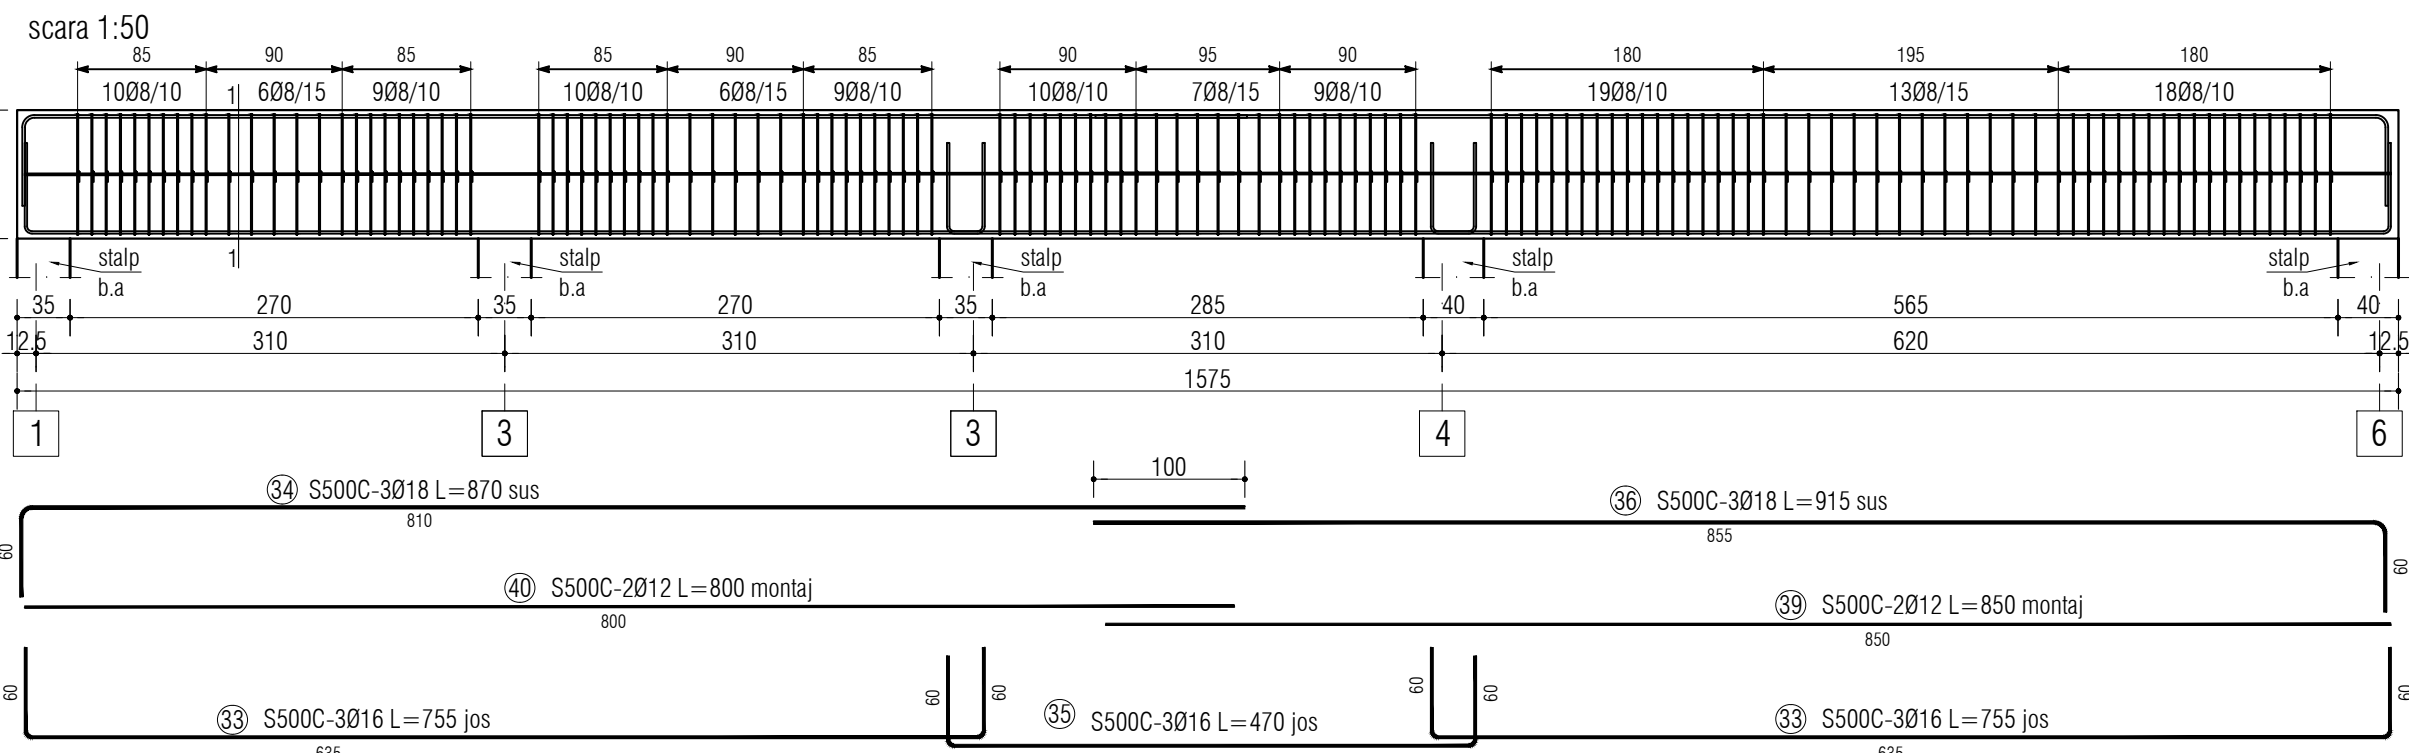
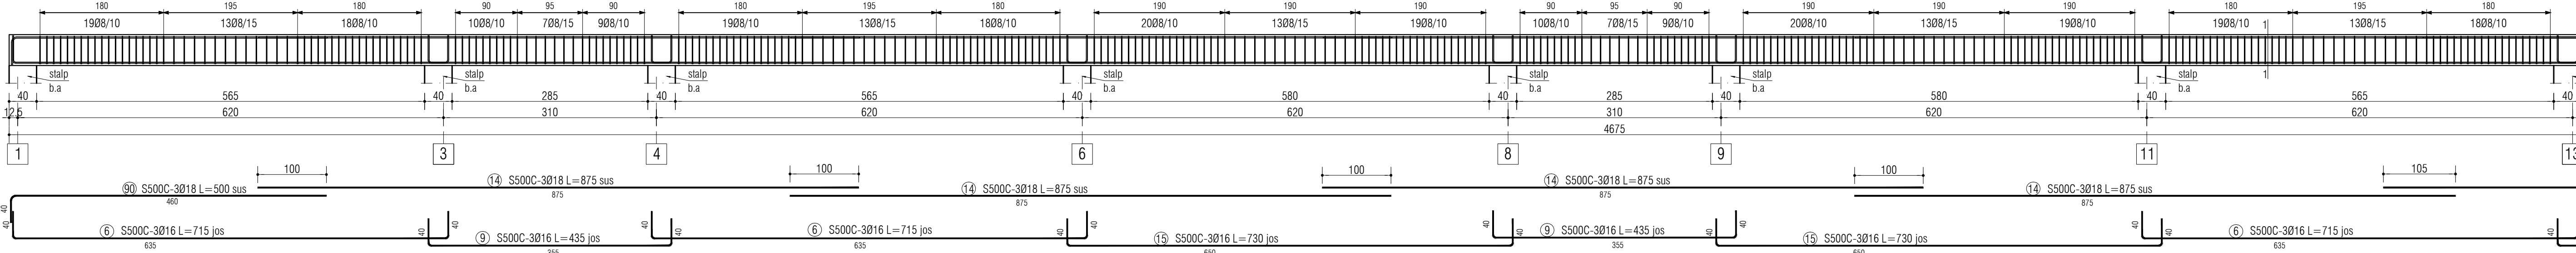


costo 1.25



scara 1:25



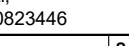
ATTENTION: ☐ GRINDSTONE CONTINUOUSLY FEEDER ON ☐

SE CITESTE IMPREUNA CU PLANSA R.01 - R.43

- **BETON:**

- **ARMATURA:**

- Zona seismică cu caracteristicile ($a_g=0,20g; T_c=0,7\text{sec}$)
- Clasa de importanță II
- Categorie de importanță "B"

PROJECTANT GENERAL				
 S.C. EURODRAFT PROJECT DESIGN S.R.L. Strada 6, Maglioni, 11-14, Tel: 0722 CUI: RO20770205, CINC: 3001107014 Tel: 0722 313 071, Fax: 0366 467 757 Email: office@eurodraft.ro@projectdesign.ro 				
VERIFICATOR/ EXPERT		NUME	SEMNATURA	A1 CERINTA
REFERAT / EXPERTIZA NR. / DATA			Beneficiar:	Nr. pr. /GP/2025
PROJECTANT SPECIALTATE: S.C. DB PRO STRUCTURES S.R.L. C.U.I:RO36255978 355/19/06/2016		Timisoara, str. J.H. Pestalozzi, 22, 22, jud. Timis, tel: 0471/28233446		COMUNA MOSNITA NOUA
SPECIFICATIE	NUME	SEMNATURA	Scarafomul: 1:50 1:25 1:1 /A1	Faza: D.T.A.C. P.T.
PROIECTAT:	ing. Dontu Alexandru		Data: 2025	Nr. pl. R.17
DESENAT:	ing. Dontu Alexandru			
			Titlu proiect: Amplasament	
			Titlu planșă:	
			CONSTRUIRE SI DOTARE GRADINITA CU PROGRAM PRELUNGIT IN REGIM DE ZI, ÎMPREJURARE SI REALIZARE ÎNTRASEMĂNATA LA "CELIULTEI TERESTRE" Județul Timis, Localitatea Mosnita Noua, Comuna Mosnita Noua Nr.42/2016 din 02-02-2016, nr. 42/2016	
			ARMARE GRINZI PLANȘEA PARTER, 1-1 GP 5	