
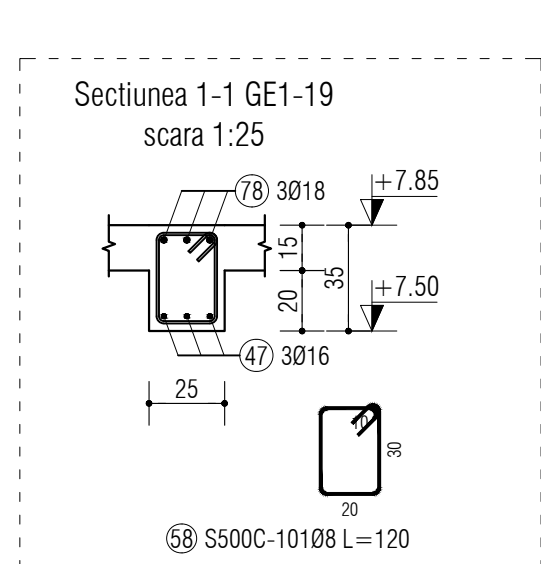
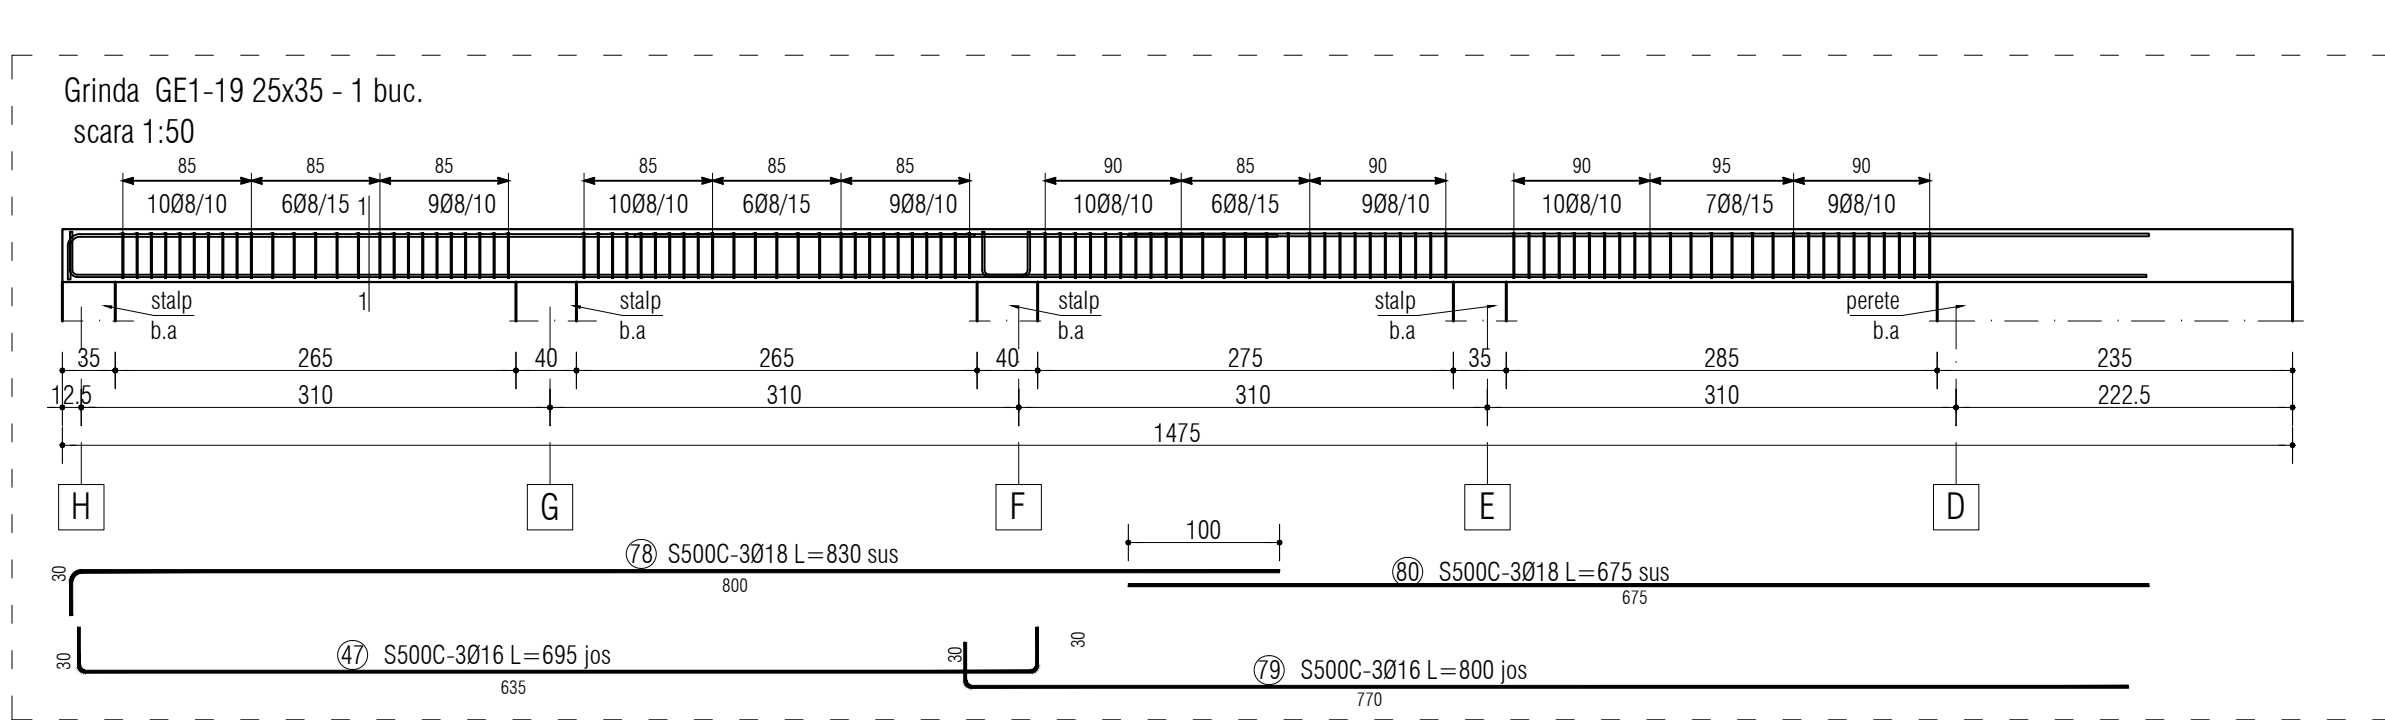
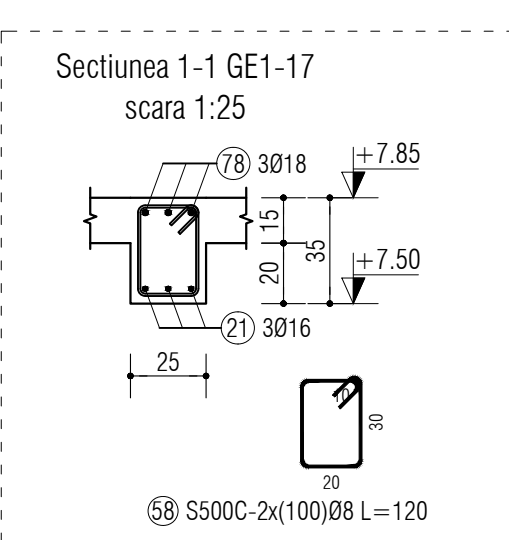
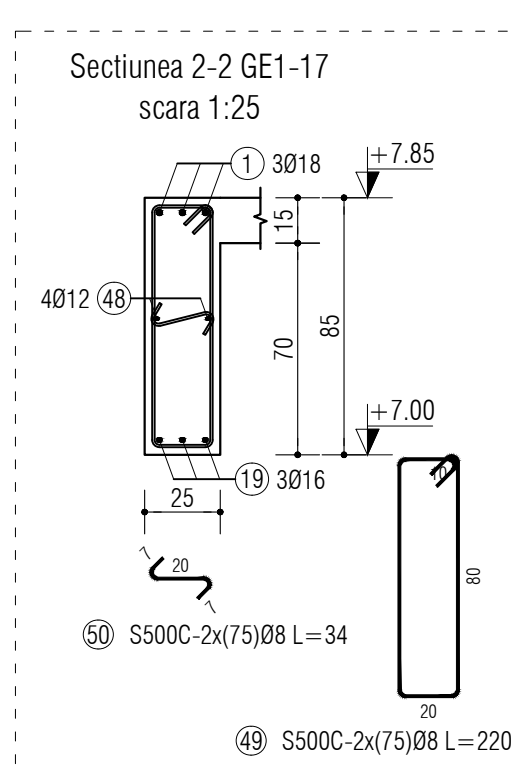
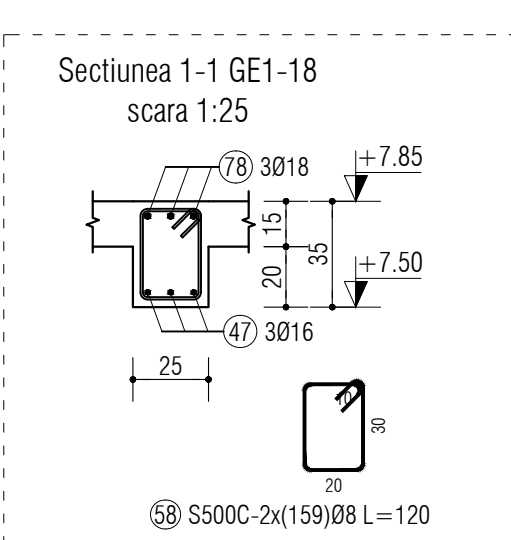
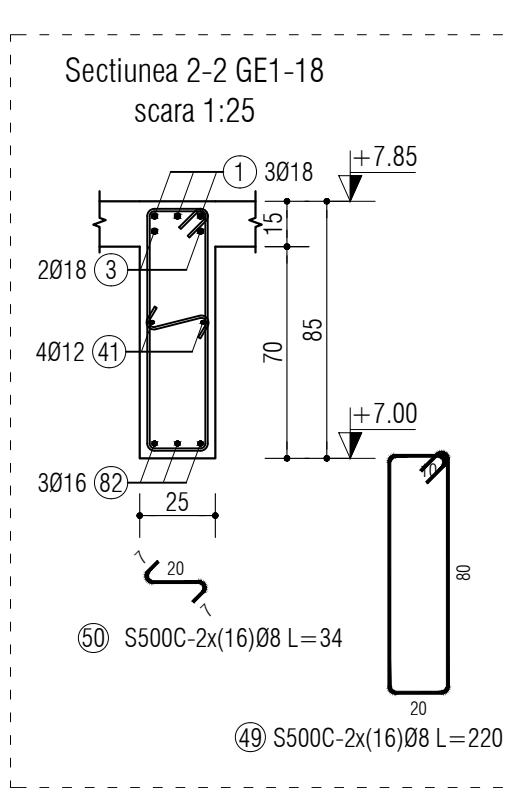
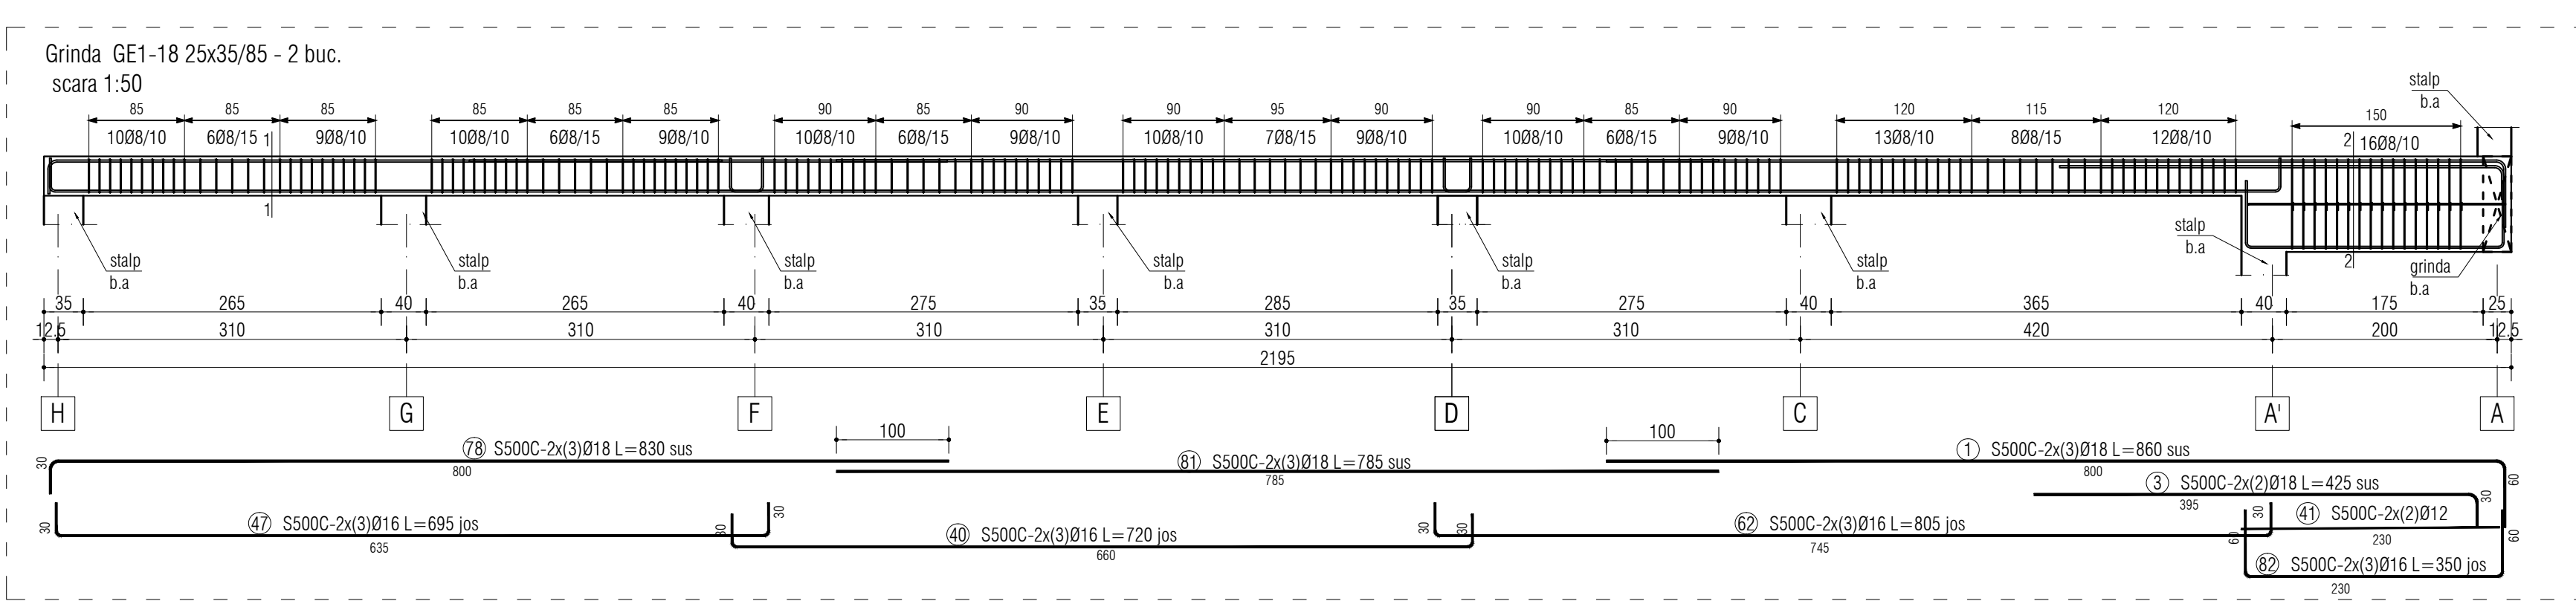
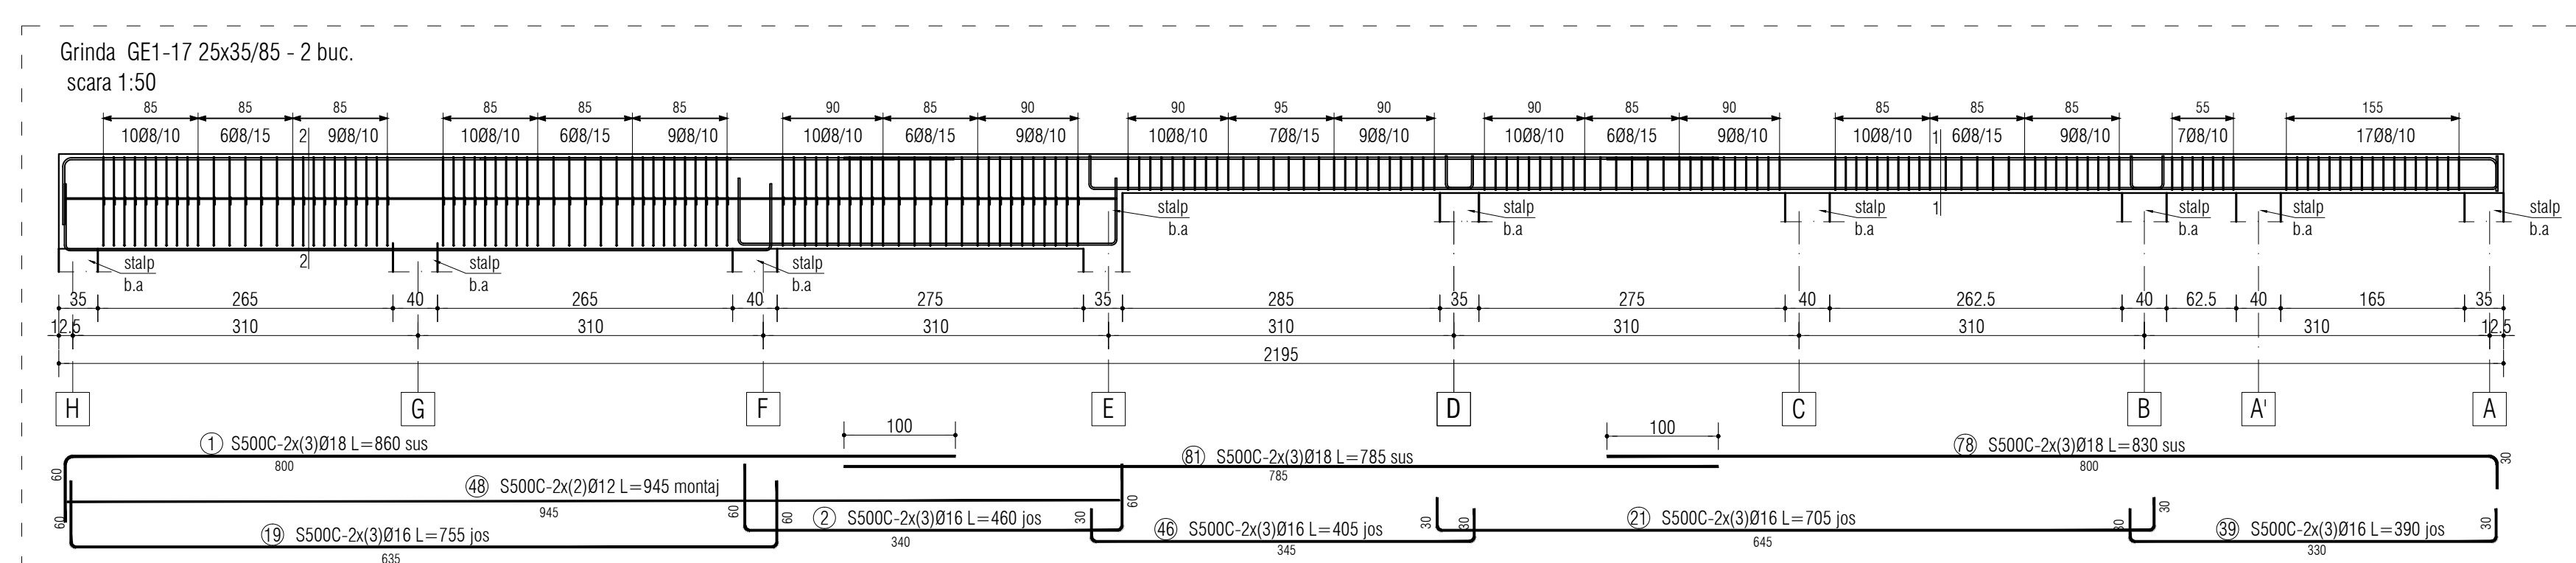
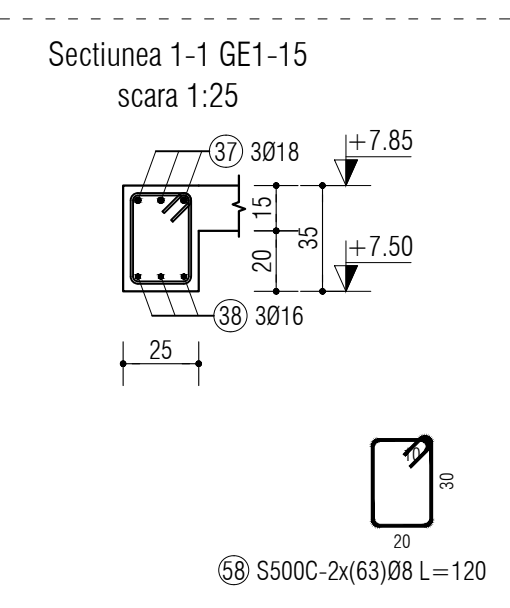
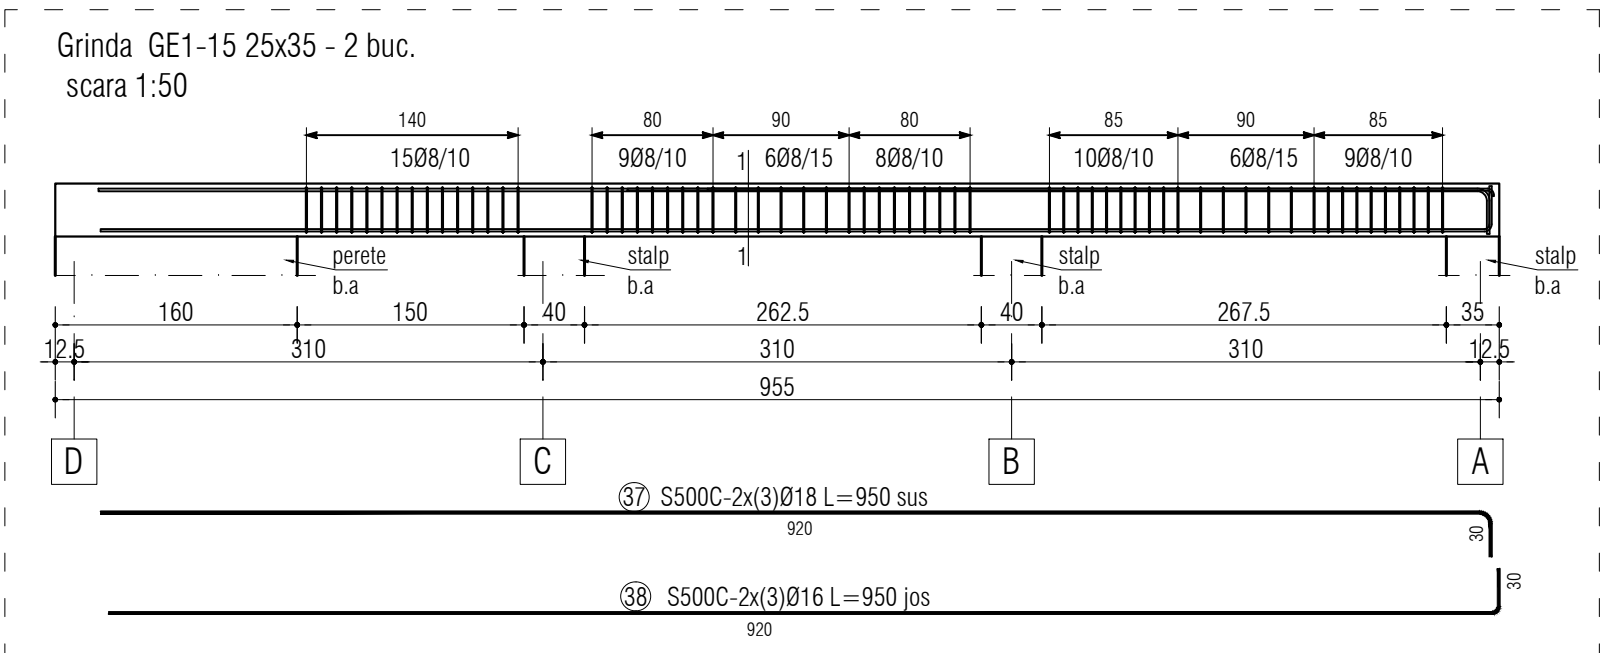
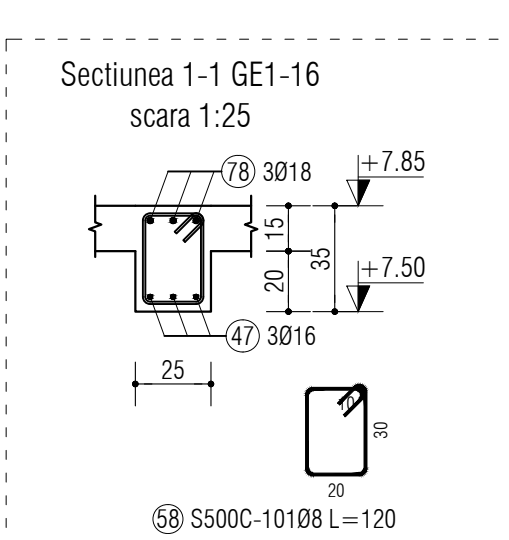
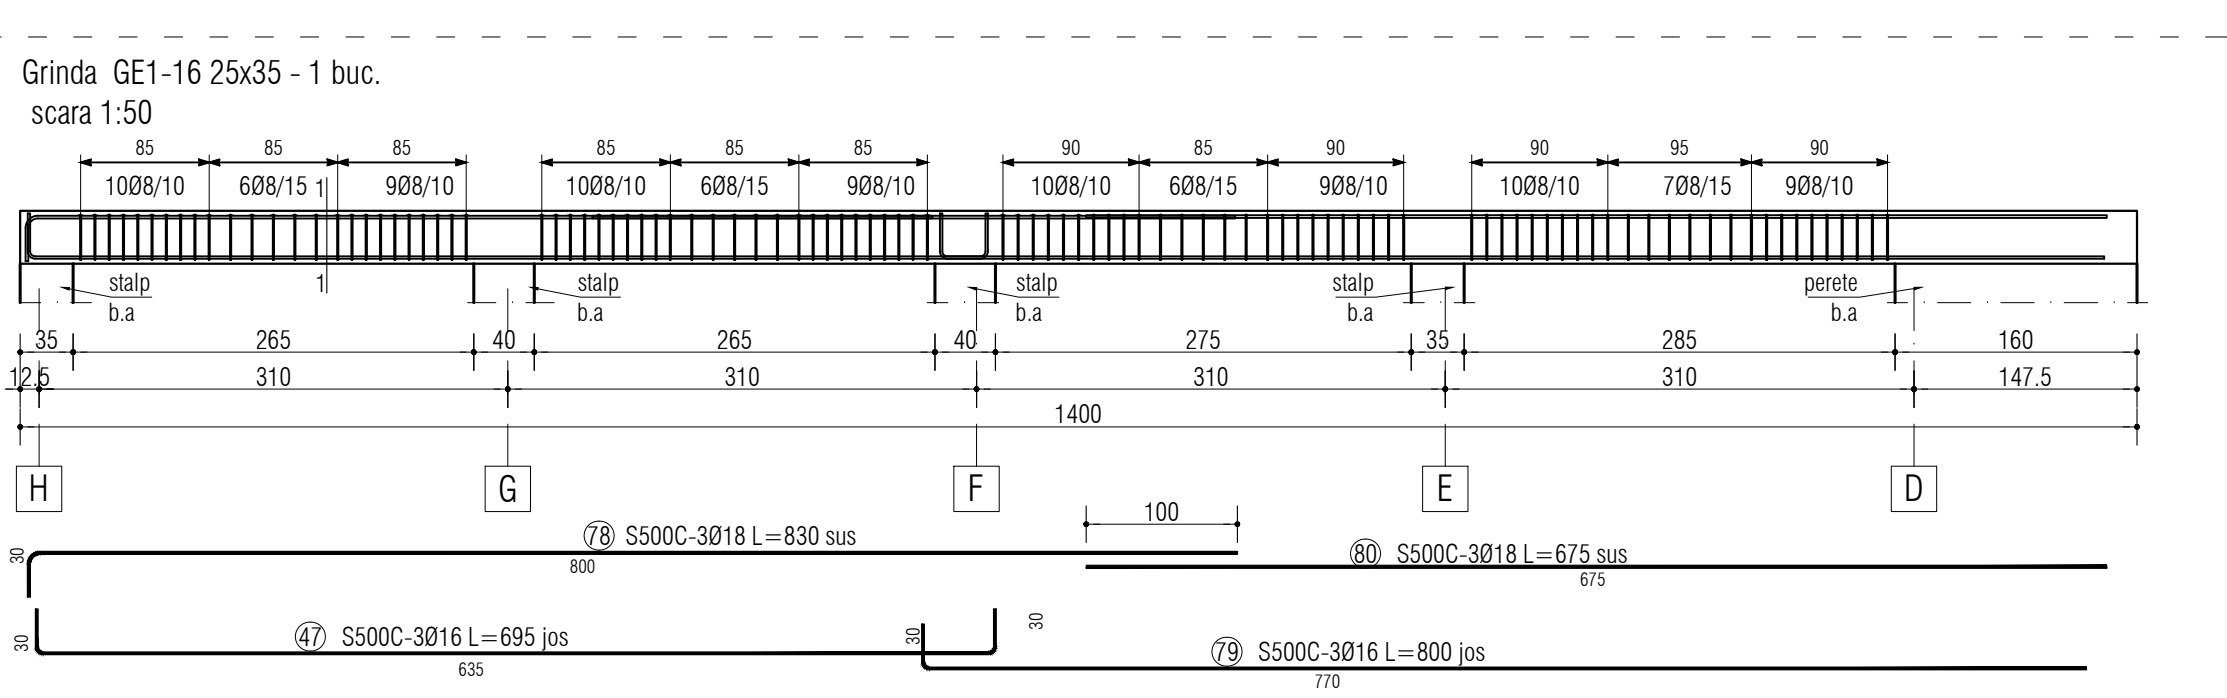
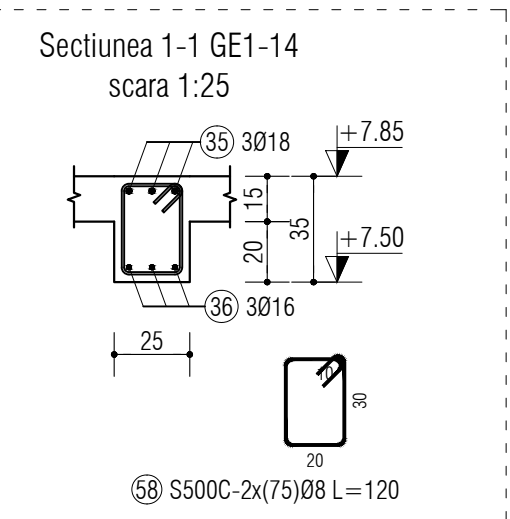
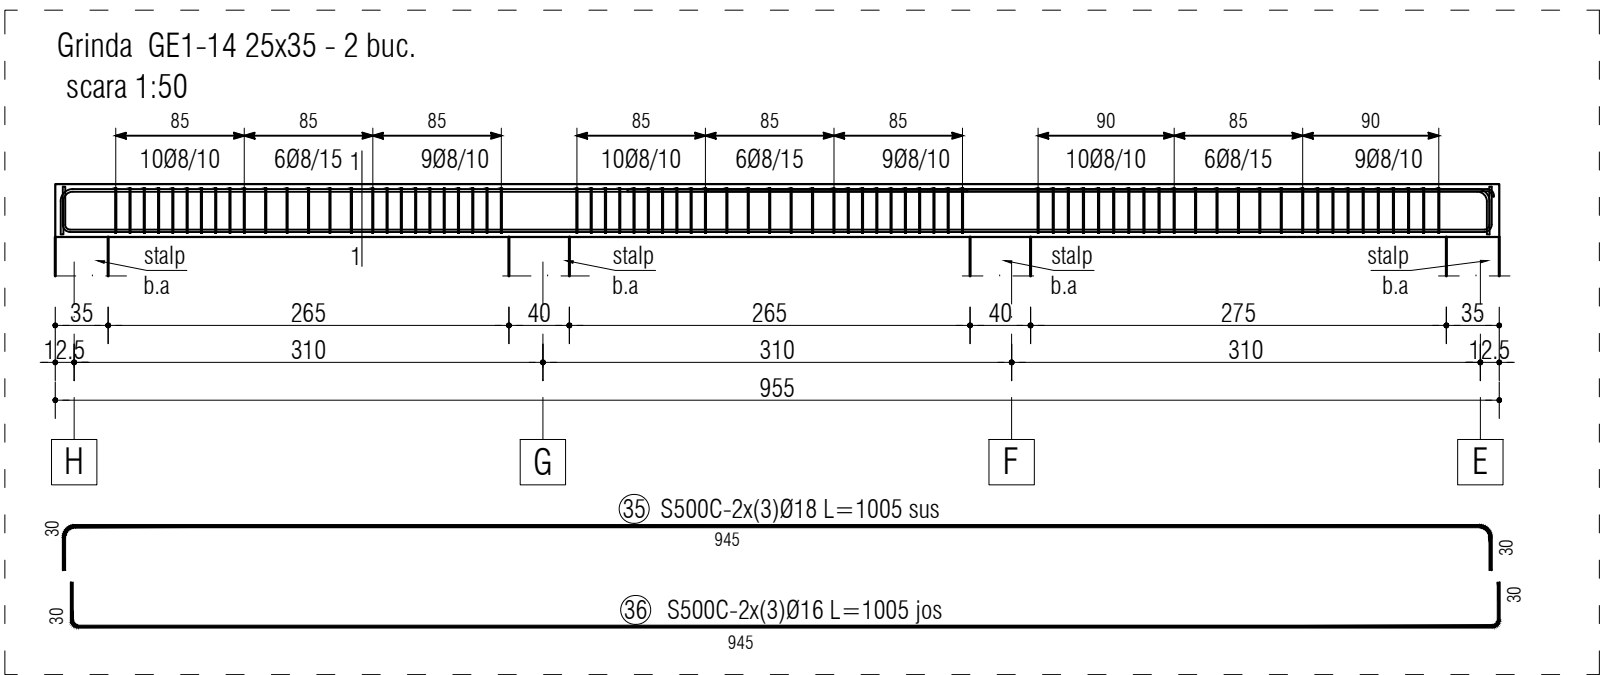
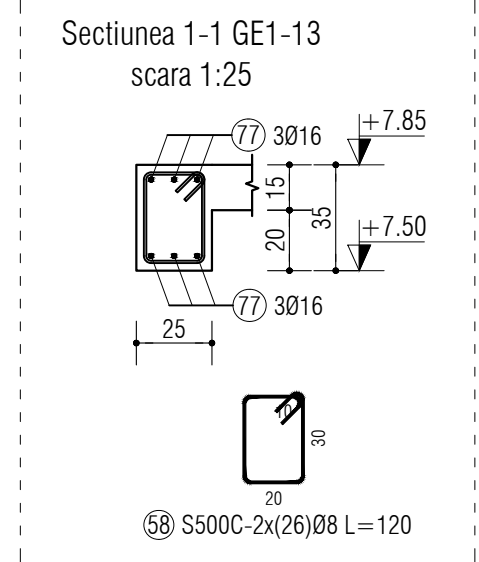
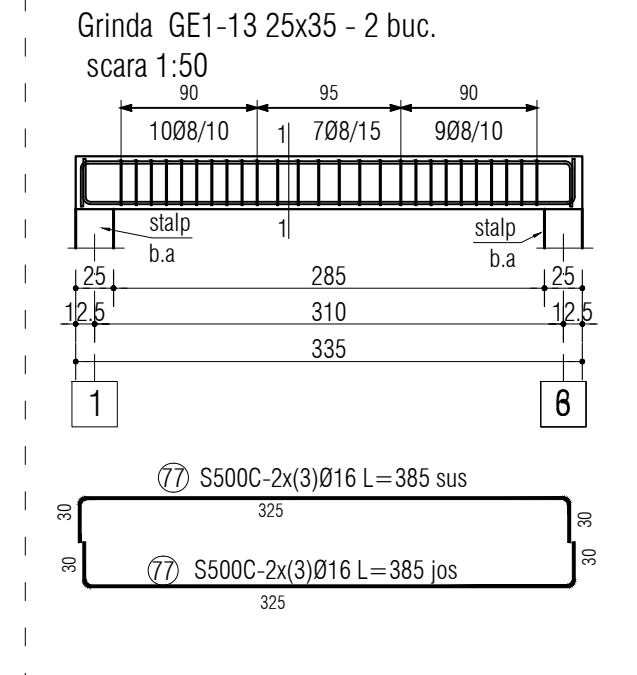
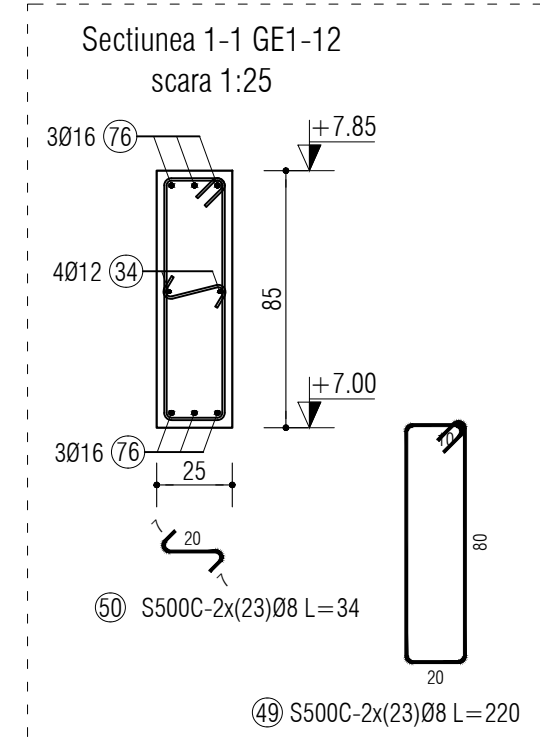
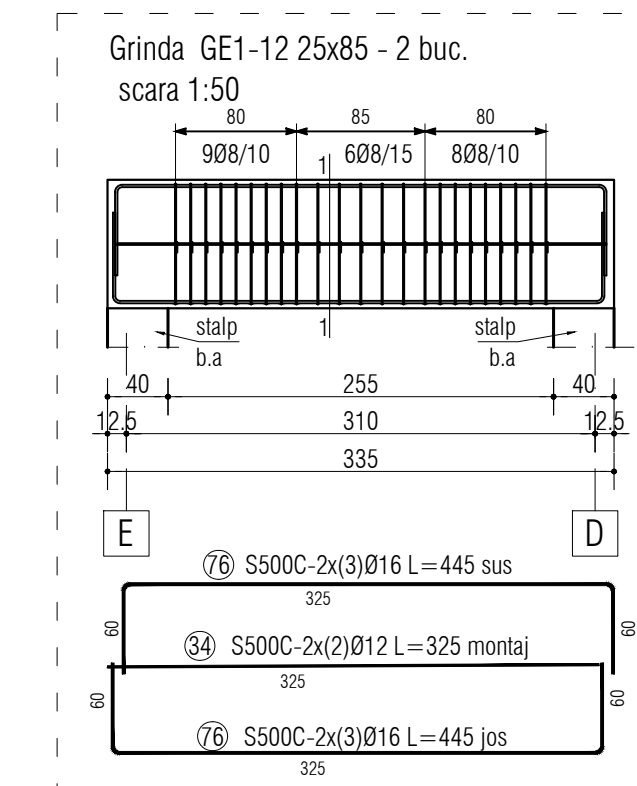
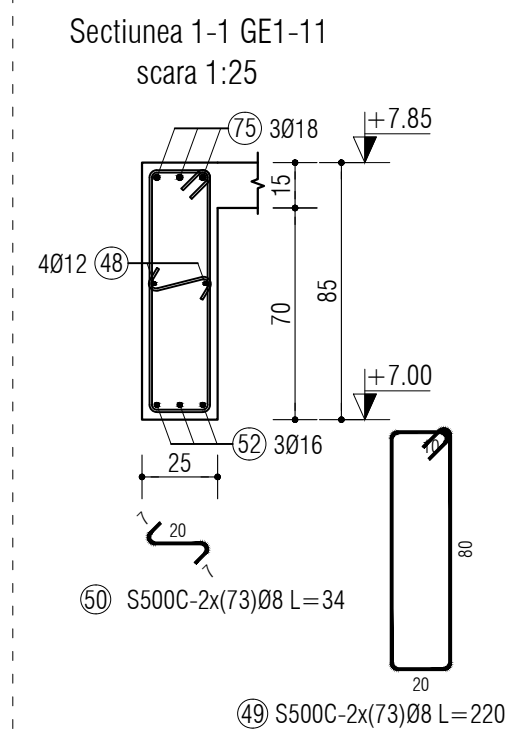


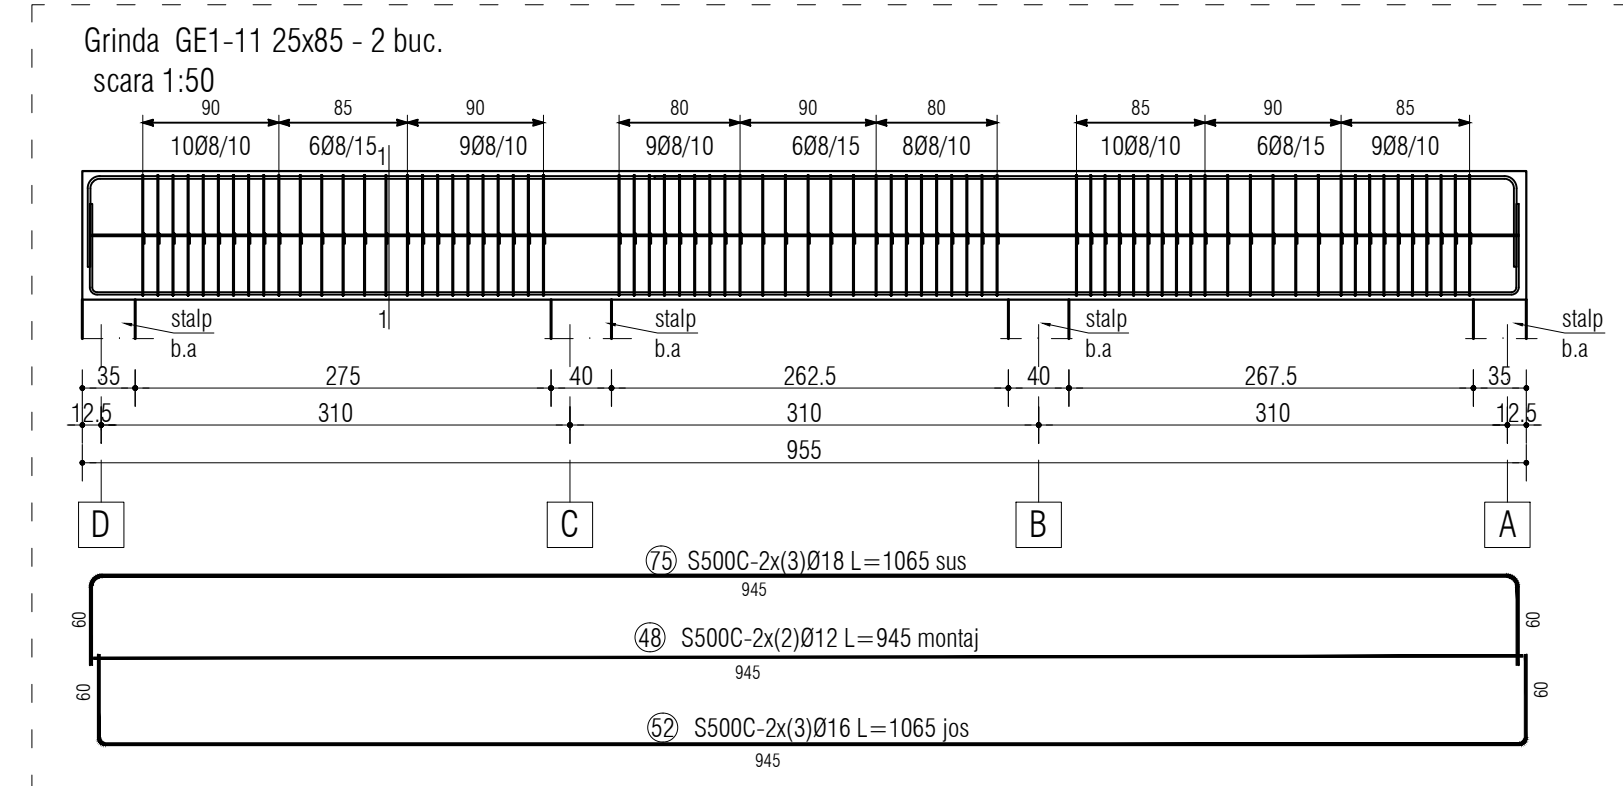

Conform NE 012 2022		-Zona seismică cu caracteristicile: (ag=0,20g;Tc=0,7sec) -Clasa de importanta II -Categorie de importanta "B"	
• BETON:			
• C 25/30 -XC1			
• ARMATURA:			
• S500C (B500C; S 500)			

PROIECTANT GENERAL			
EuroDraft			
S.C. EURODRAFT PROJECT DESIGN S.R.L. Săndreiești, str. Magdolei, nr.14, jud. Timiș CUI: RO202707202; OREG: J35/157/2014; Tel: 0720 315 097; Fax: 0356 467 797 E-mail: office@eurodraftprojectdesign.ro			
TUV			
VERIFICATOR/ EXPERT			
NUME		SEMNAȚURA	CERINȚA
REFERAT / EXPERTIZA NR./ DATA		A1	
PROIECTANT SPECIALITATE:		S.C. DB PRO STRUCTURES S.R.L.	
C.U.I./RO36255978		Timișoara, str. J.H. Pestalozzi,	
J35/1901/29.06.2016		nr. 22, jud. Timiș, tel. +40720823446	
Beneficiar:		COMUNA MOSNITA NOUA	
SPECIFICATIE		NUME	SEMNAȚURA
VERIFICAT:		Ing. Donțu Alexandru	Ing. Donțu Alexandru
PROIECTAT:		Ing. Donțu Alexandru	Ing. Donțu Alexandru
DESENAT:		Ing. Donțu Alexandru	Ing. Donțu Alexandru
Data:		2025	
Titlu planșă:		ARMARE GRINZI PLANSEU ETAJ 1, GE1-11 -> GE1-19	
Faza:		D.T.A.C.+P.T.	
Nr. pr.		96/2025	
Nr. pl.		R.26	