
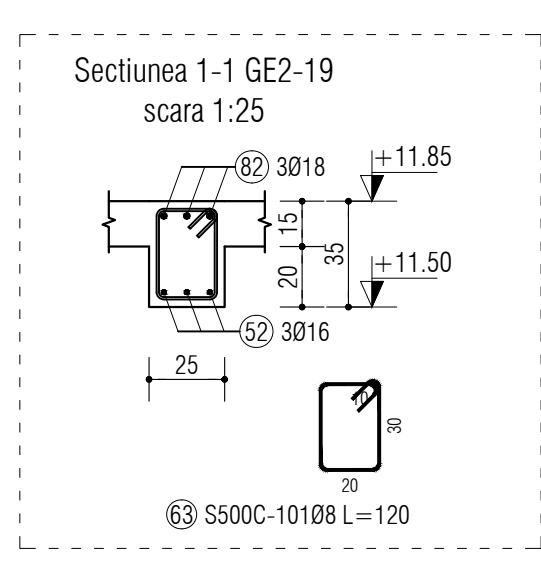
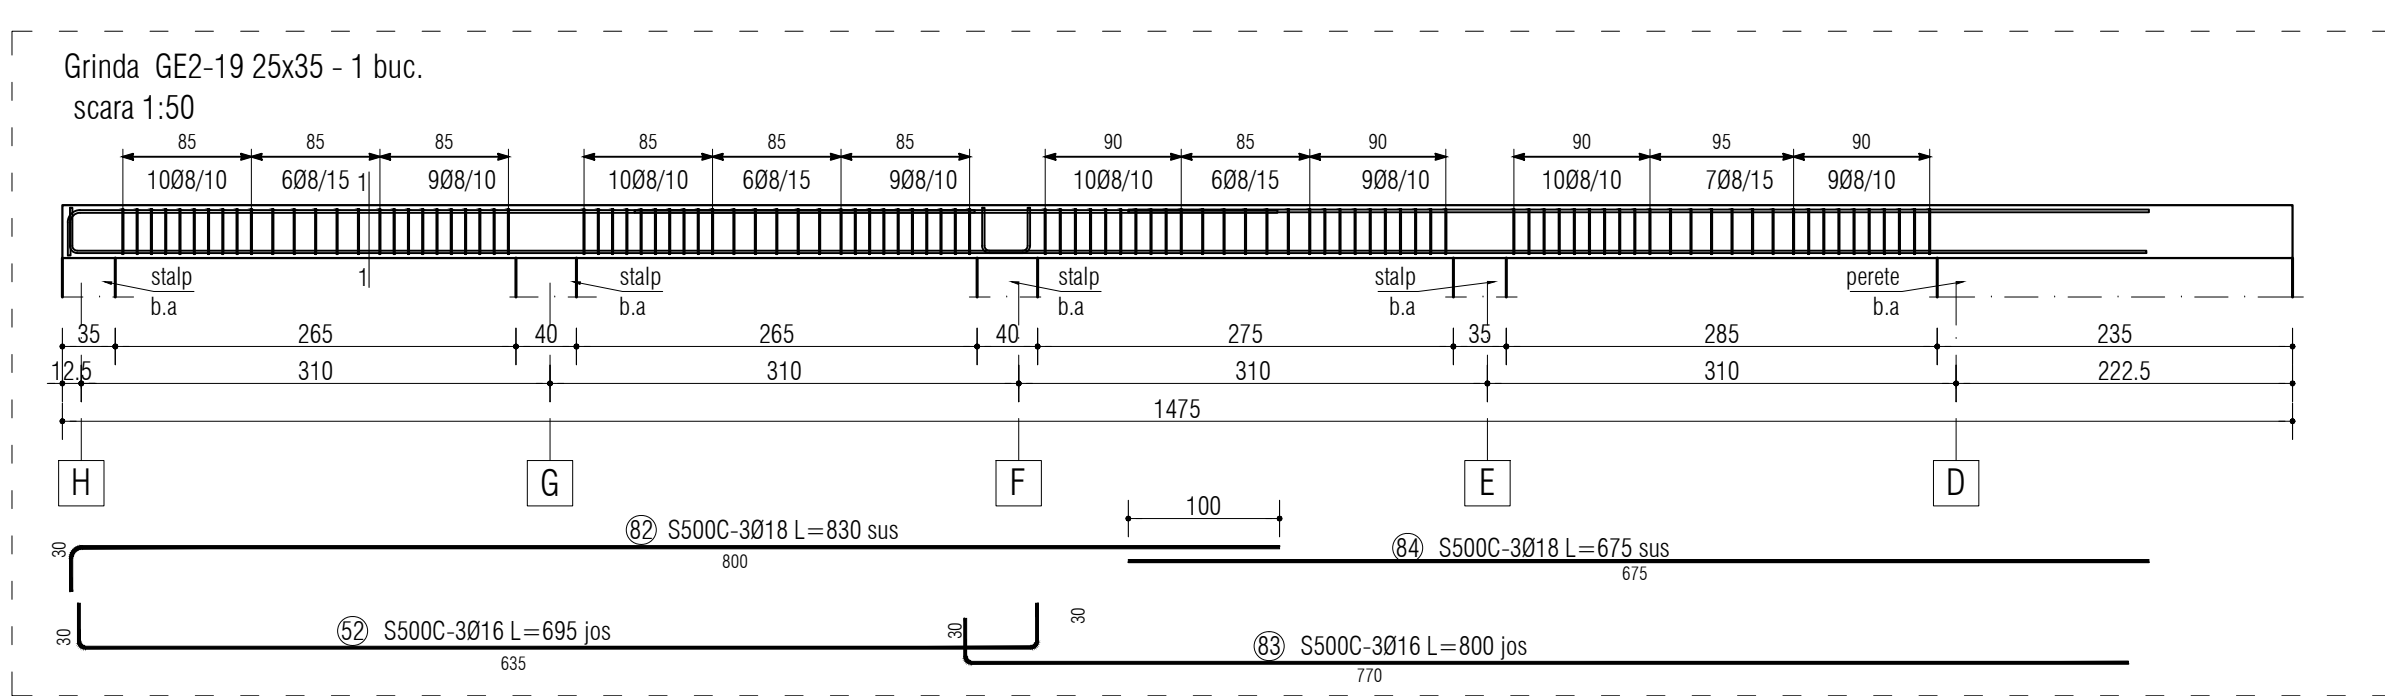
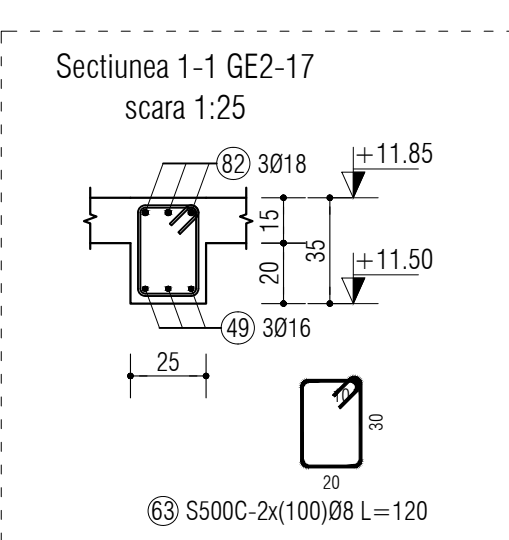
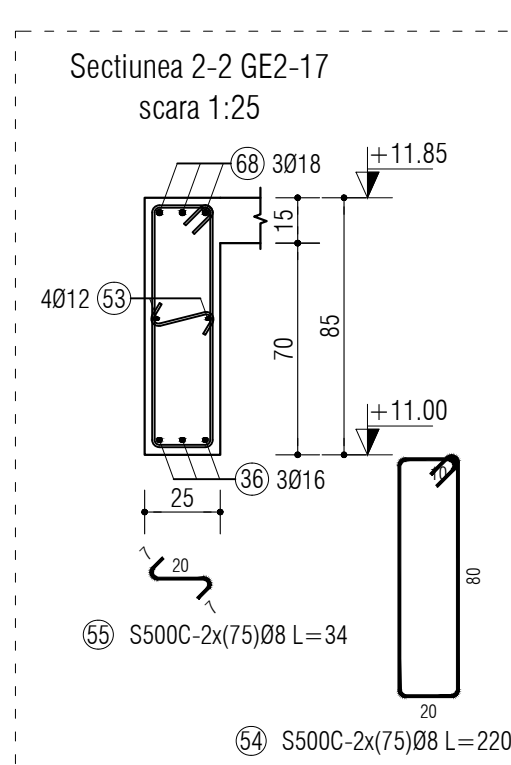
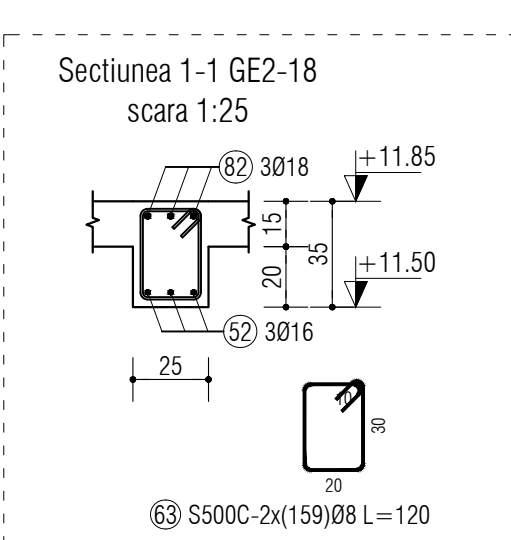
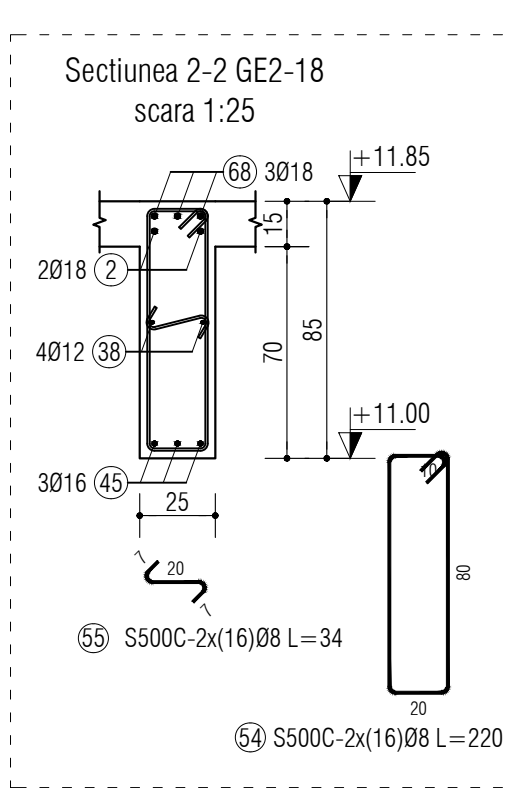
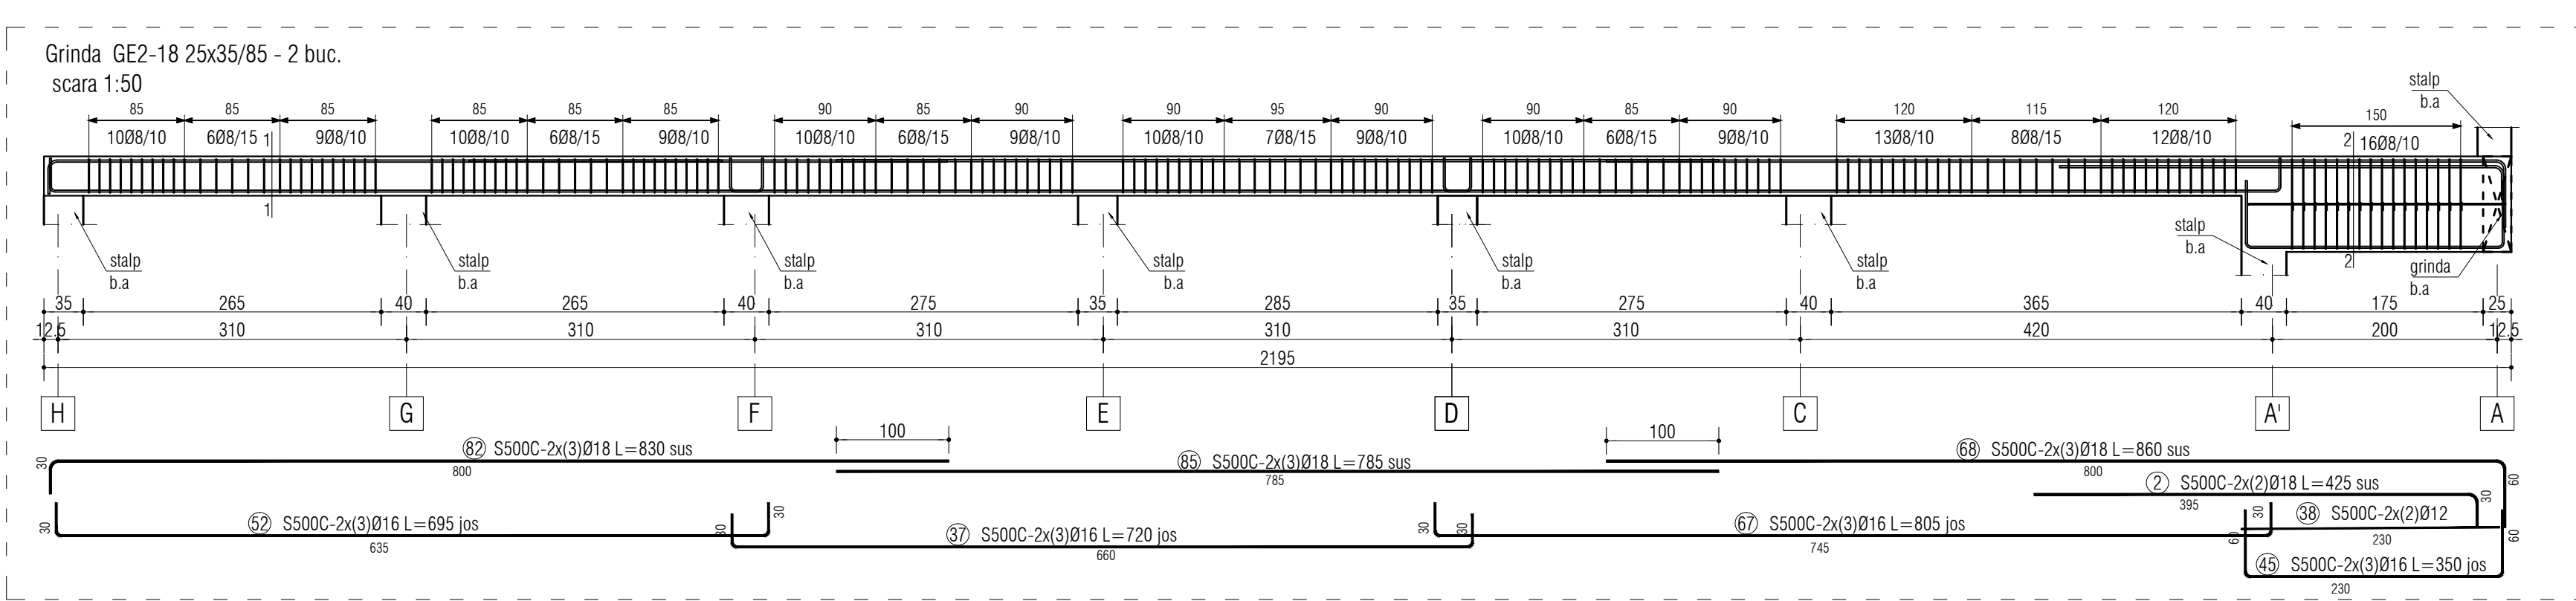
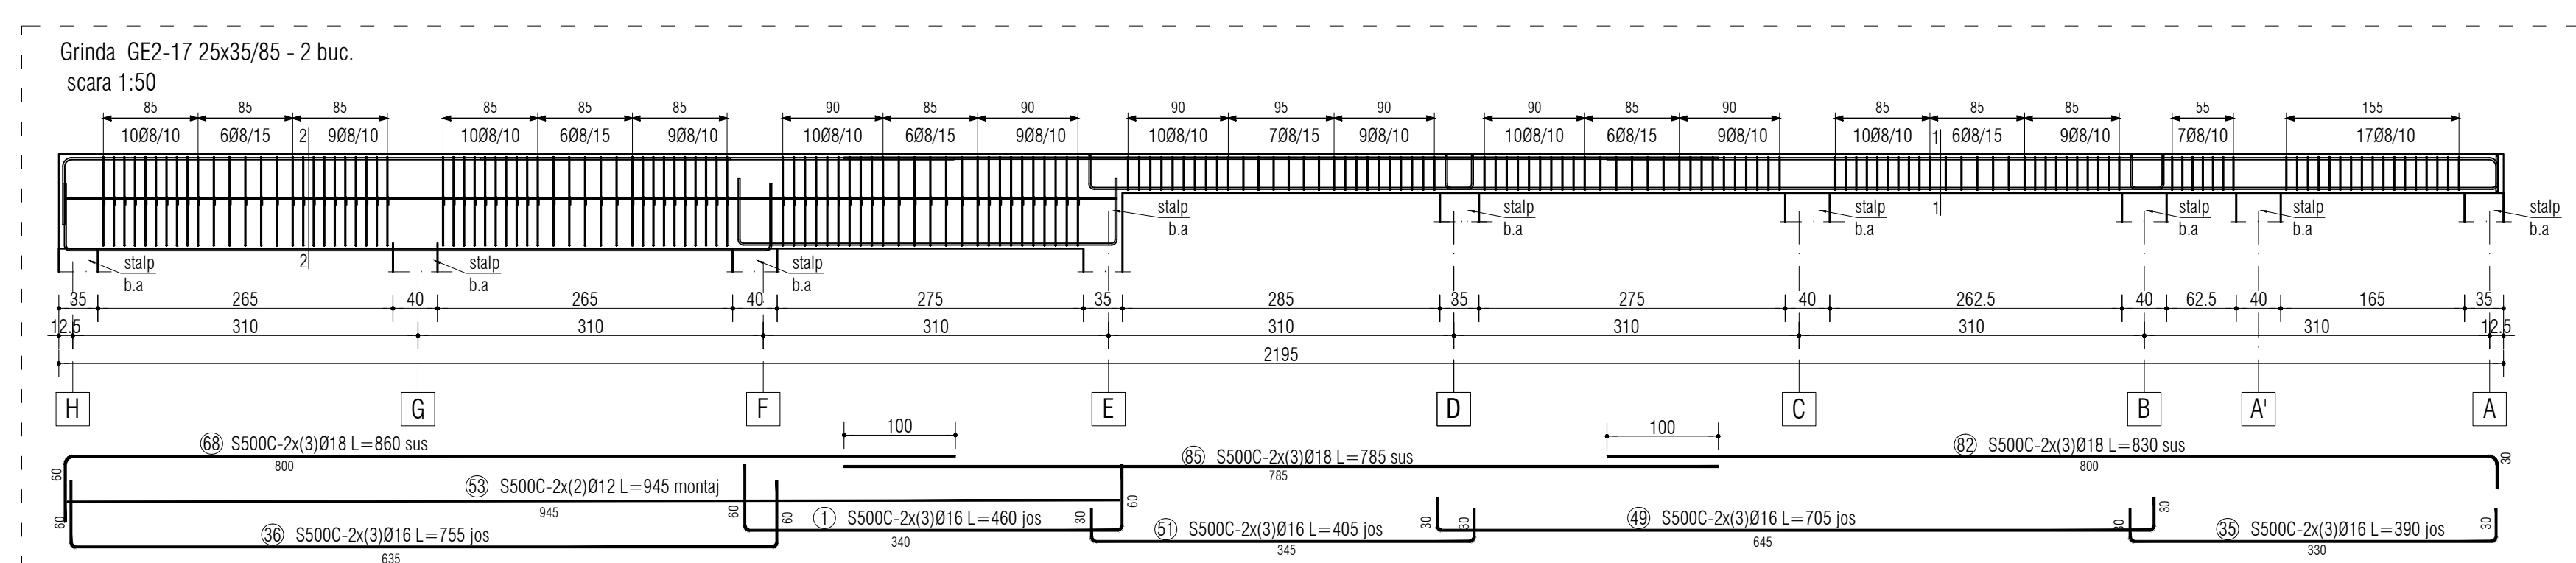
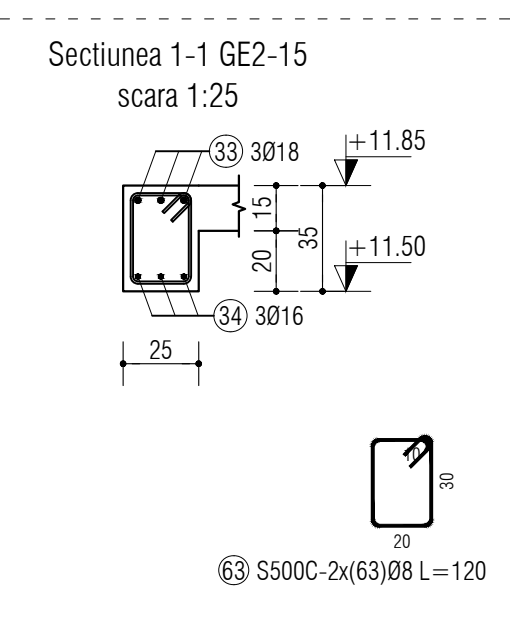
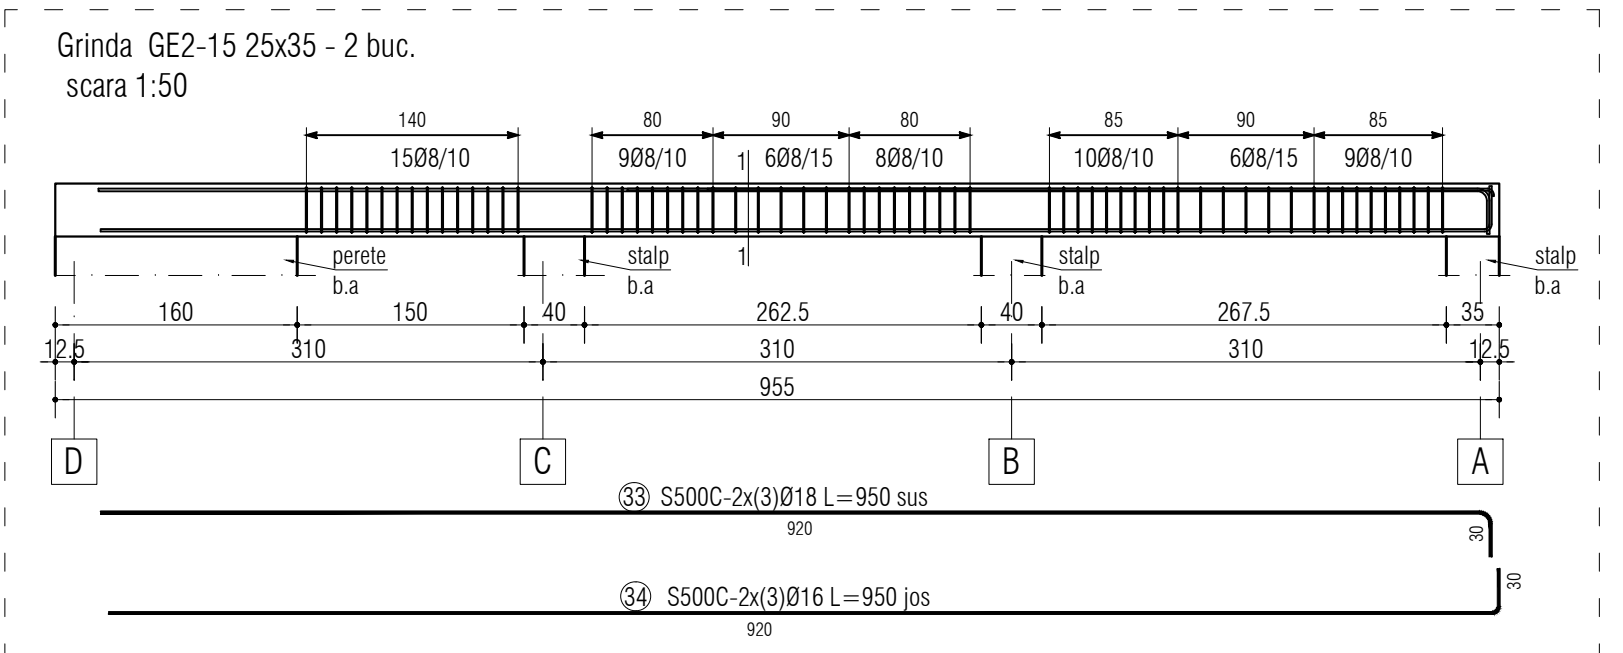
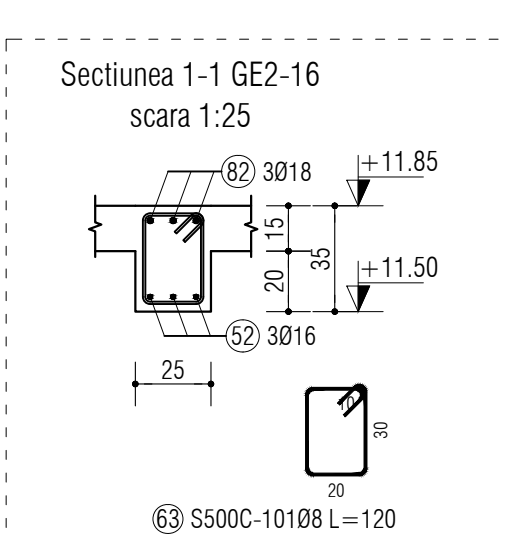
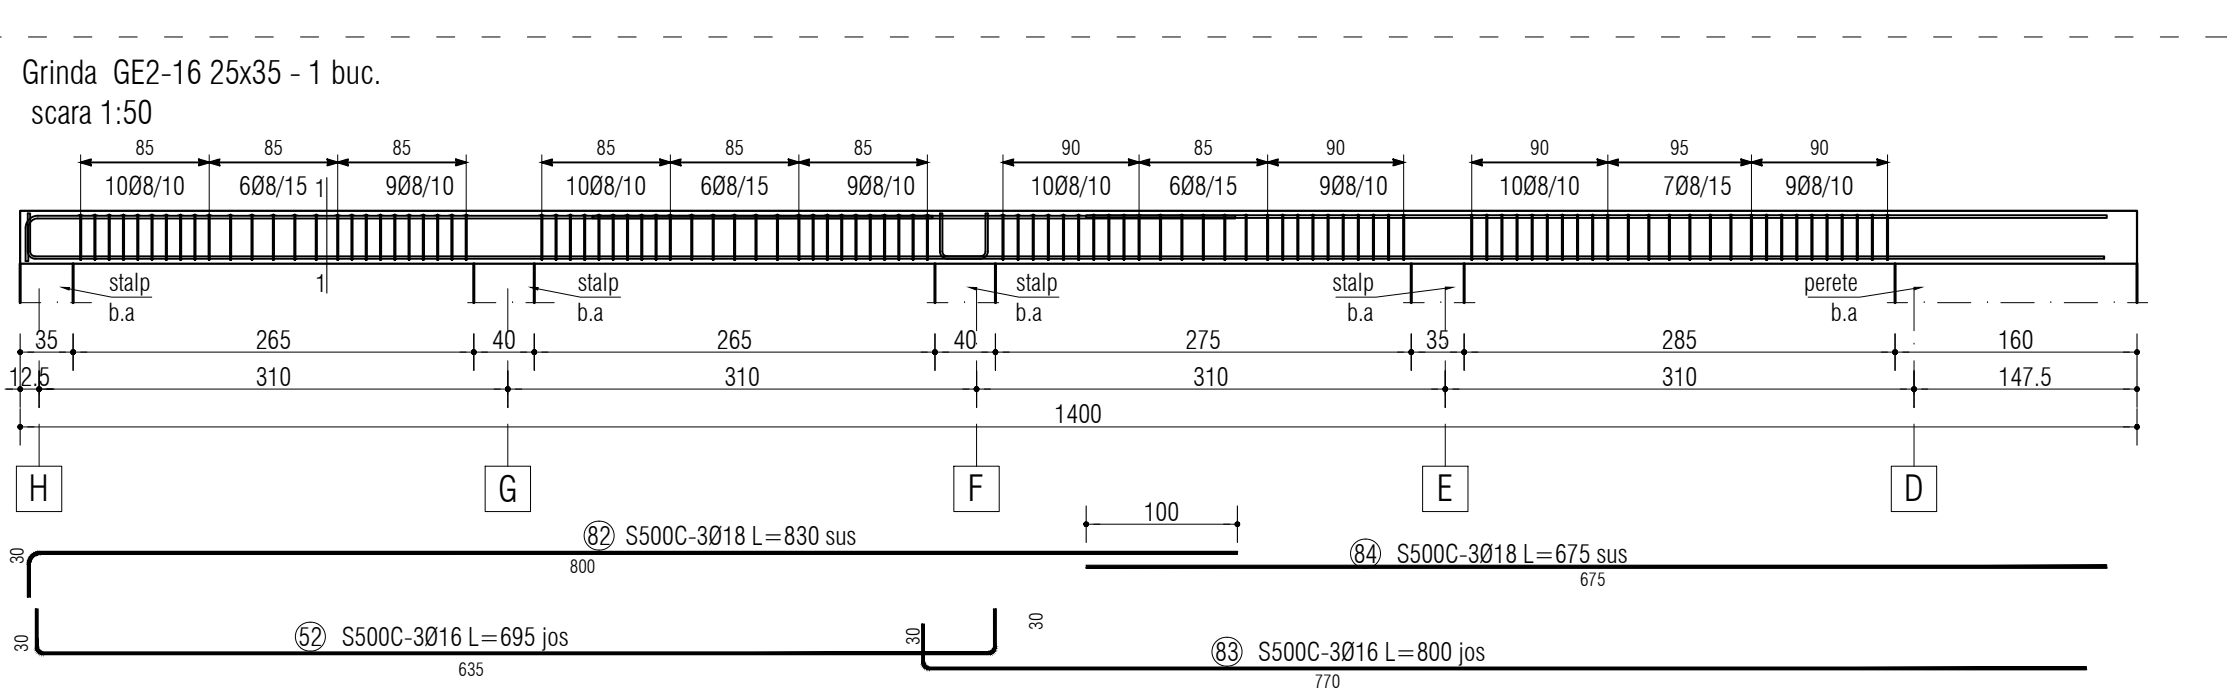
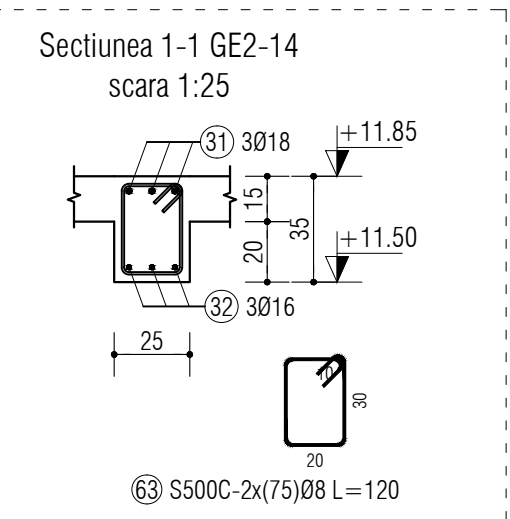
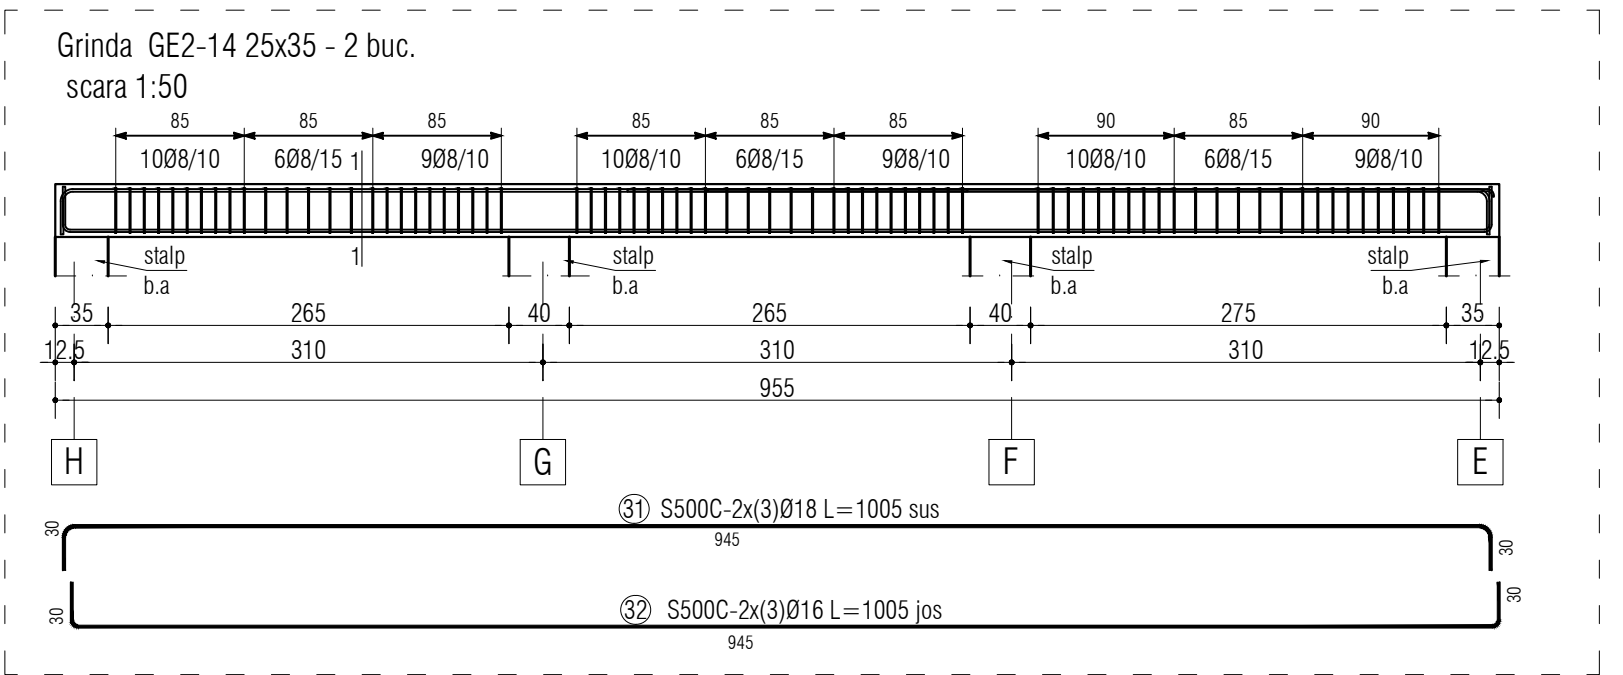
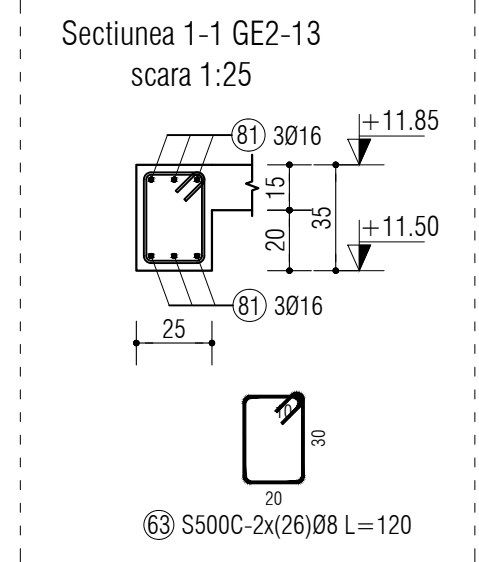
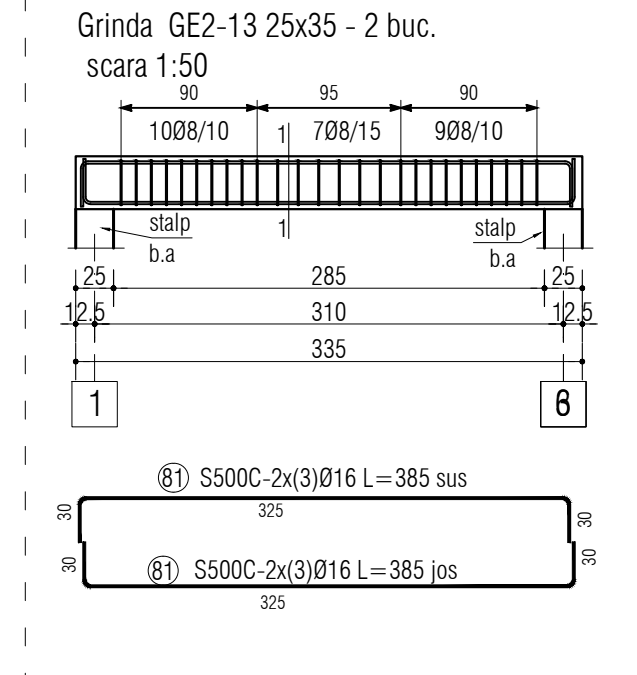
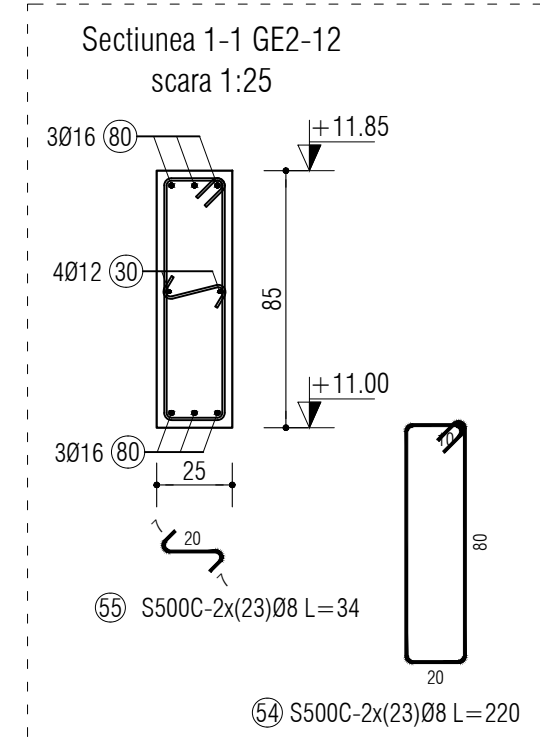
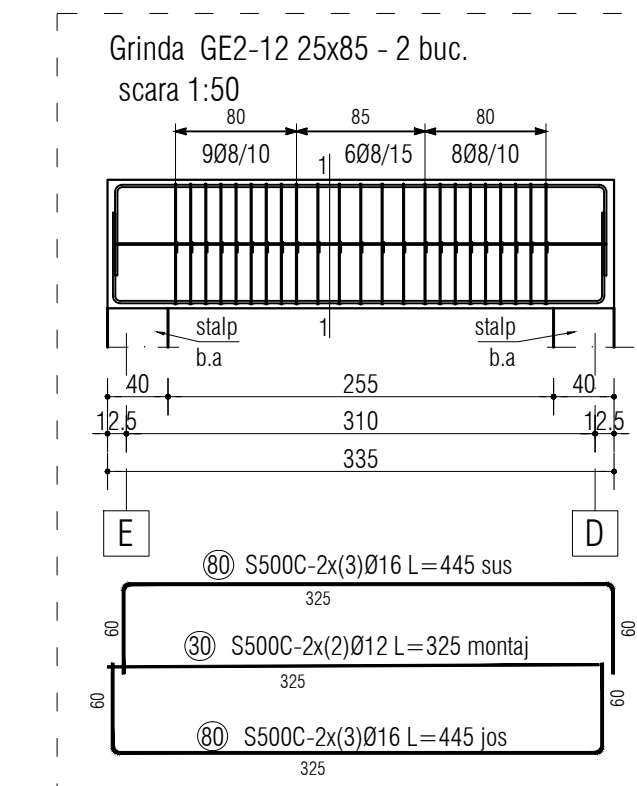
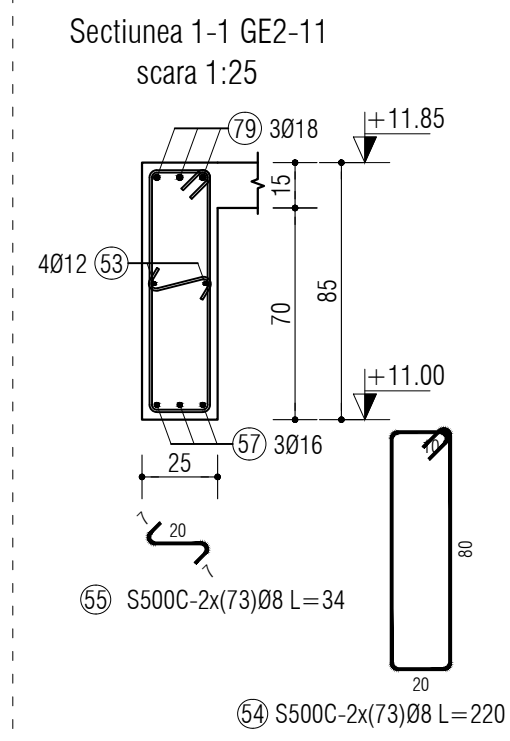
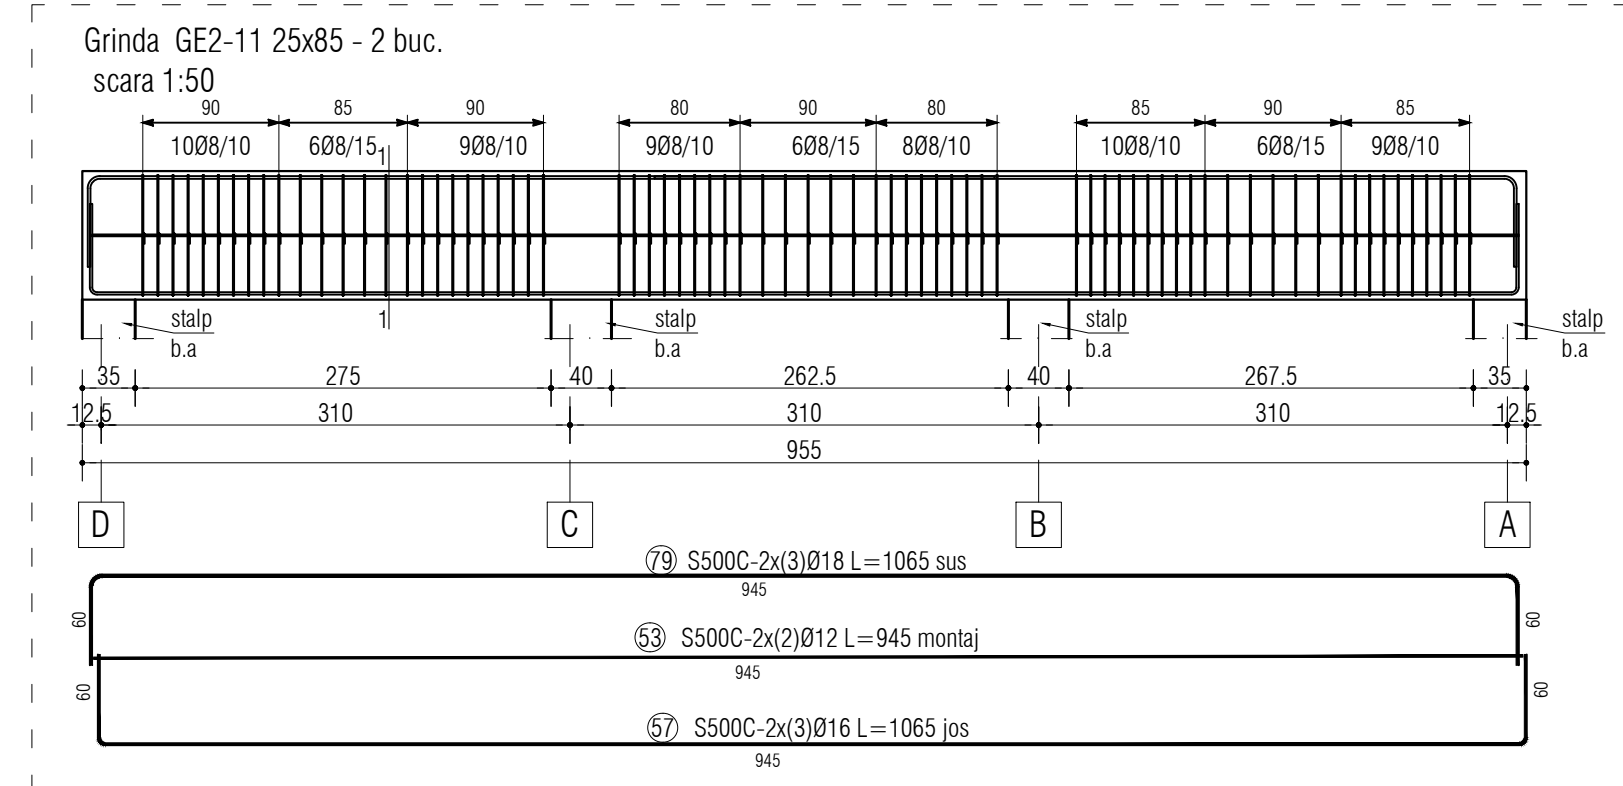


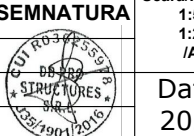

Conform NE 012 2022

- BETON:
- C 25/30 - XC1
- ARMATURA:
- S500C (B500C; S 500)

—Zona seismică cu caracteristicile:
($ag=0,20g;T_c=0,7sec$)
—Clasa de importanta II
—Categorie de importanta "B"

PROIECTANT GENERAL				Beneficiar:			
 S.C. EURODRAFT PROJECT DESIGN S.R.L. Sărmărești, str. Magdolei, nr.14, jud. Timiș CUI: RO202707202; OREG: J35/157/2014; Tel: 0720 315 097; Fax: 0236 467 797 E-mail: office@eurodraftprojectdesign.ro				 Sărmărești, str. Magdolei, nr.14, jud. Timiș CUI: RO202707202; OREG: J35/157/2014; Tel: 0720 315 097; Fax: 0236 467 797 E-mail: office@eurodraftprojectdesign.ro			
VERIFICATOR/ EXPERT	NUME	SEMNAȚURA	CERINȚA	REFERAT / EXPERTIZA NR./ DATA			
PROIECTANT SPECIALITATE:	S.C. DB PRO STRUCTURES S.R.L.			COMUNA MOSNITA NOUA			
C.U.I./RO36255978	Timișoara, str. J.H. Pestalozzi,			Nr. pr. 96/2025			
J35/190129.06.2016	nr. 22, jud. Timiș, tel. +40720823446			Faza : D.T.A.C.+P.T.			
SPECIFICATIE	NUME	SEMNAȚURA	Scara/Forma:	Titlu proiect:			
VERIFICAT:	Ing. Donțu Alexandru		1:25 [A1]	Amplasament:			
PROIECTAT:	Ing. Donțu Alexandru			Judetul Timiș, Localitatea Mosnita Noua, Comuna Mosnita			
DESENAT:	Ing. Donțu Alexandru		Data: 2025	Titlu plansa:			
				ARMARE GRINZI PLANEȘU ETAJ 2, GE2-11 -> GE2-19			
				Nr. pl. R.33			