




Grinda GE2-20 25x35 - 1 buc.
scara 1:50

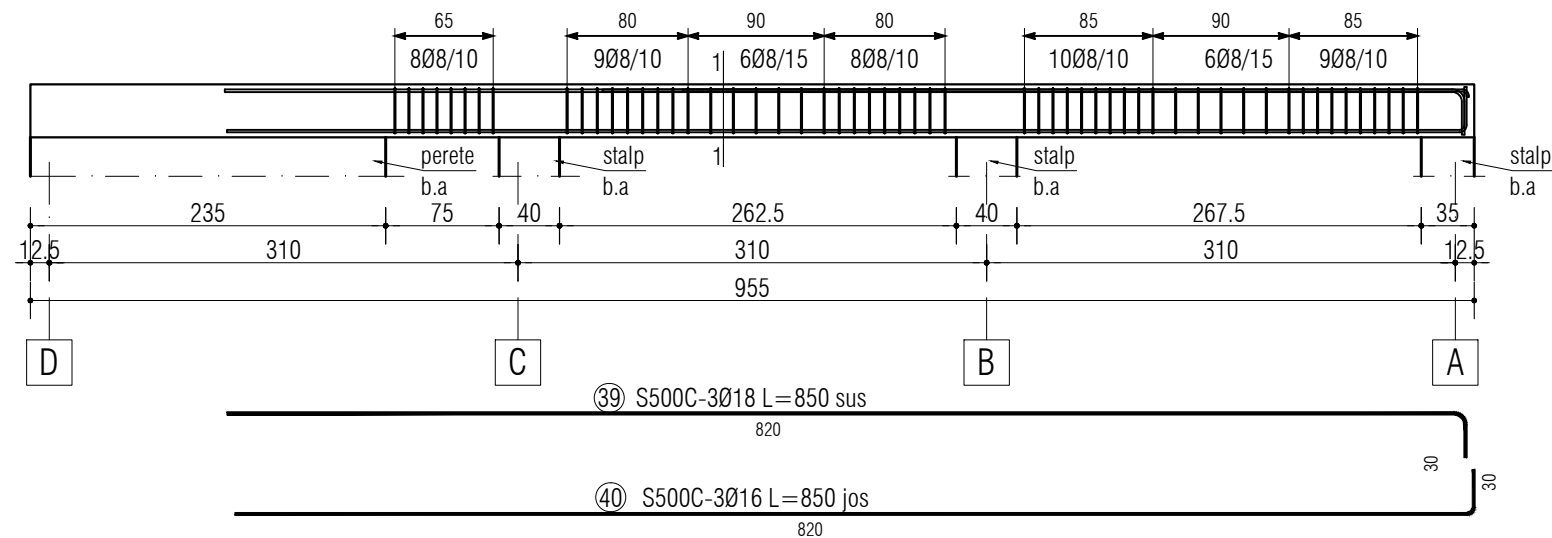


Secțiunea 1-1 GE2-20
scara 1:25

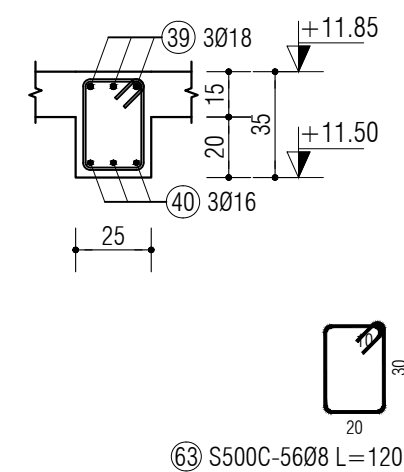

Grinda GE2-22 25x35 - 1 buc.
scara 1:50

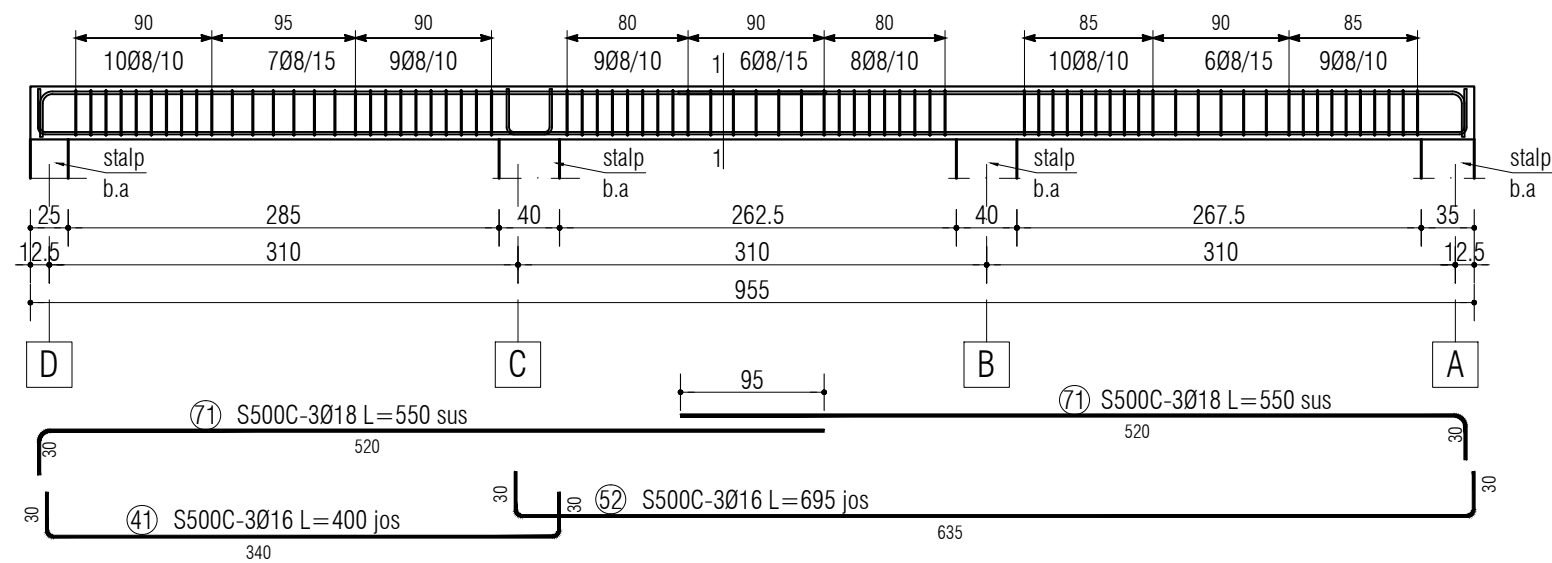

Secțiunea 1-1 GE2-22
scara 1:25

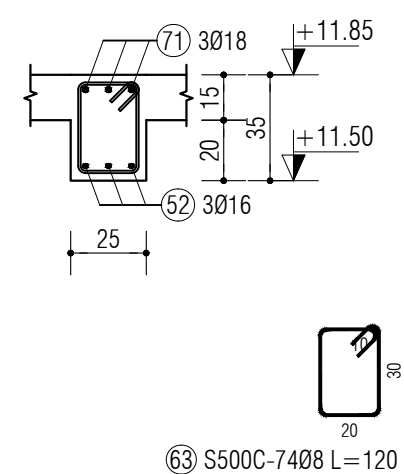

SE CITESTE IMPREUNA CU PLANSA R.01 - R.43.

Conform NE 012 2022
• **BETON:**
- C 25/30 -XC1
• **ARMATURA:**
- S500C (B500C; S 500)

-Zona seismica cu caracteristicile:
($a_g=0,20g$; $T_c=0,7sec$)
-Clasa de importanta II
-Categoria de importanta "B"

PROIECTANT GENERAL			
		S.C. EURODRAFT PROIECT DESIGN S.R.L. Sanandrei, str. Magnoliei, nr.14, jud. Timis CUI: RO32707205; ORC: J35/157/2014; Tel: 0720 315 097; Fax: 0356 467 757 E-mail: office@eurodraftproiectdesign.ro	
		A1	
VERIFICATOR/ EXPERT	NUME	SEMNTURA	CERINTA
PROIECTANT SPECIALITATE: S.C. DB PRO STRUCTURES s.r.l. C.U.I.RO36255978 Timișoara, str. J.H.Pestalozzi, J35/1901/29.06.2016 nr. 22, jud. Timiș tel. +40720823446			
SPECIFICATIE	NUME	SEMNTURA	Scara/Format:
VERIFICAT:	ing. Dontu Alexandru		1:50 1:25 /A2
PROIECTAT:	ing. Dontu Alexandru		Data: 2025
DESENAT:	ing. Dontu Alexandru		

REFERAT / EXPERTIZA NR./ DATA	
Beneficiar:	COMUNA MOSNITA NOUA
Nr. pr.	96/2025
Faza:	D.T.A.C+ P.T.
Nr. pl.	R.34
Titlu proiect:	"CONSTRUIRE ȘI DOTARE GRADINITA CU PROGRAM PRELUNGIT ÎN REGIM DE P+2E, ÎMPREJMUIRE ȘI REALIZARE BRANSAMENTE LA UTILITATI EXISTENTE "
Amplasament:	Județul Timiș, Localitatea Mosnita Noua, Comuna Mosnita Noua, Număr CF 427890, nr. cad. 427890
Titlu planșă:	ARMARE GRINZI PLANSEU ETAJ 2, GE2-20 -> GE2-21