
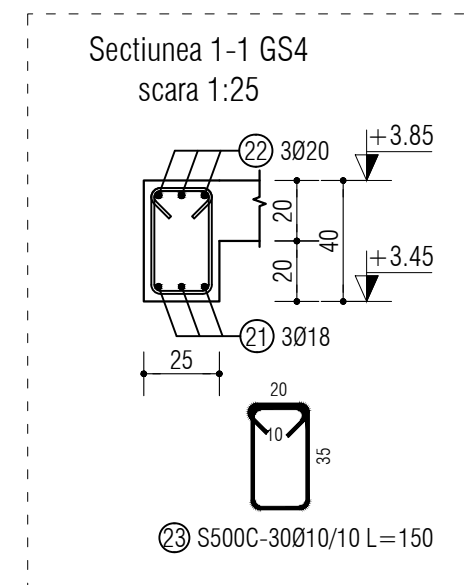
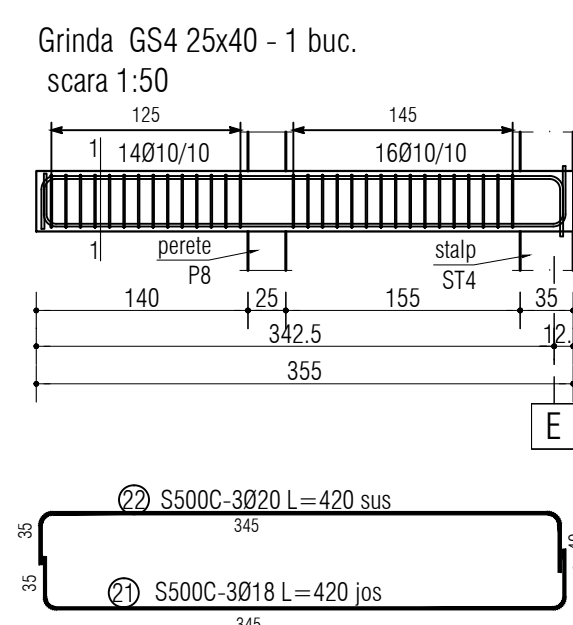
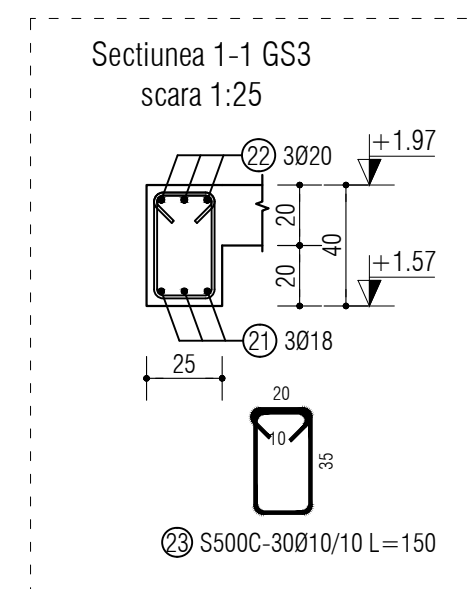
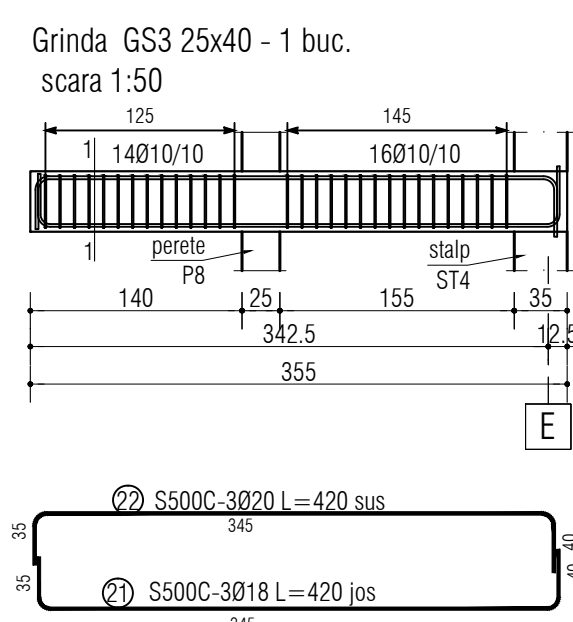
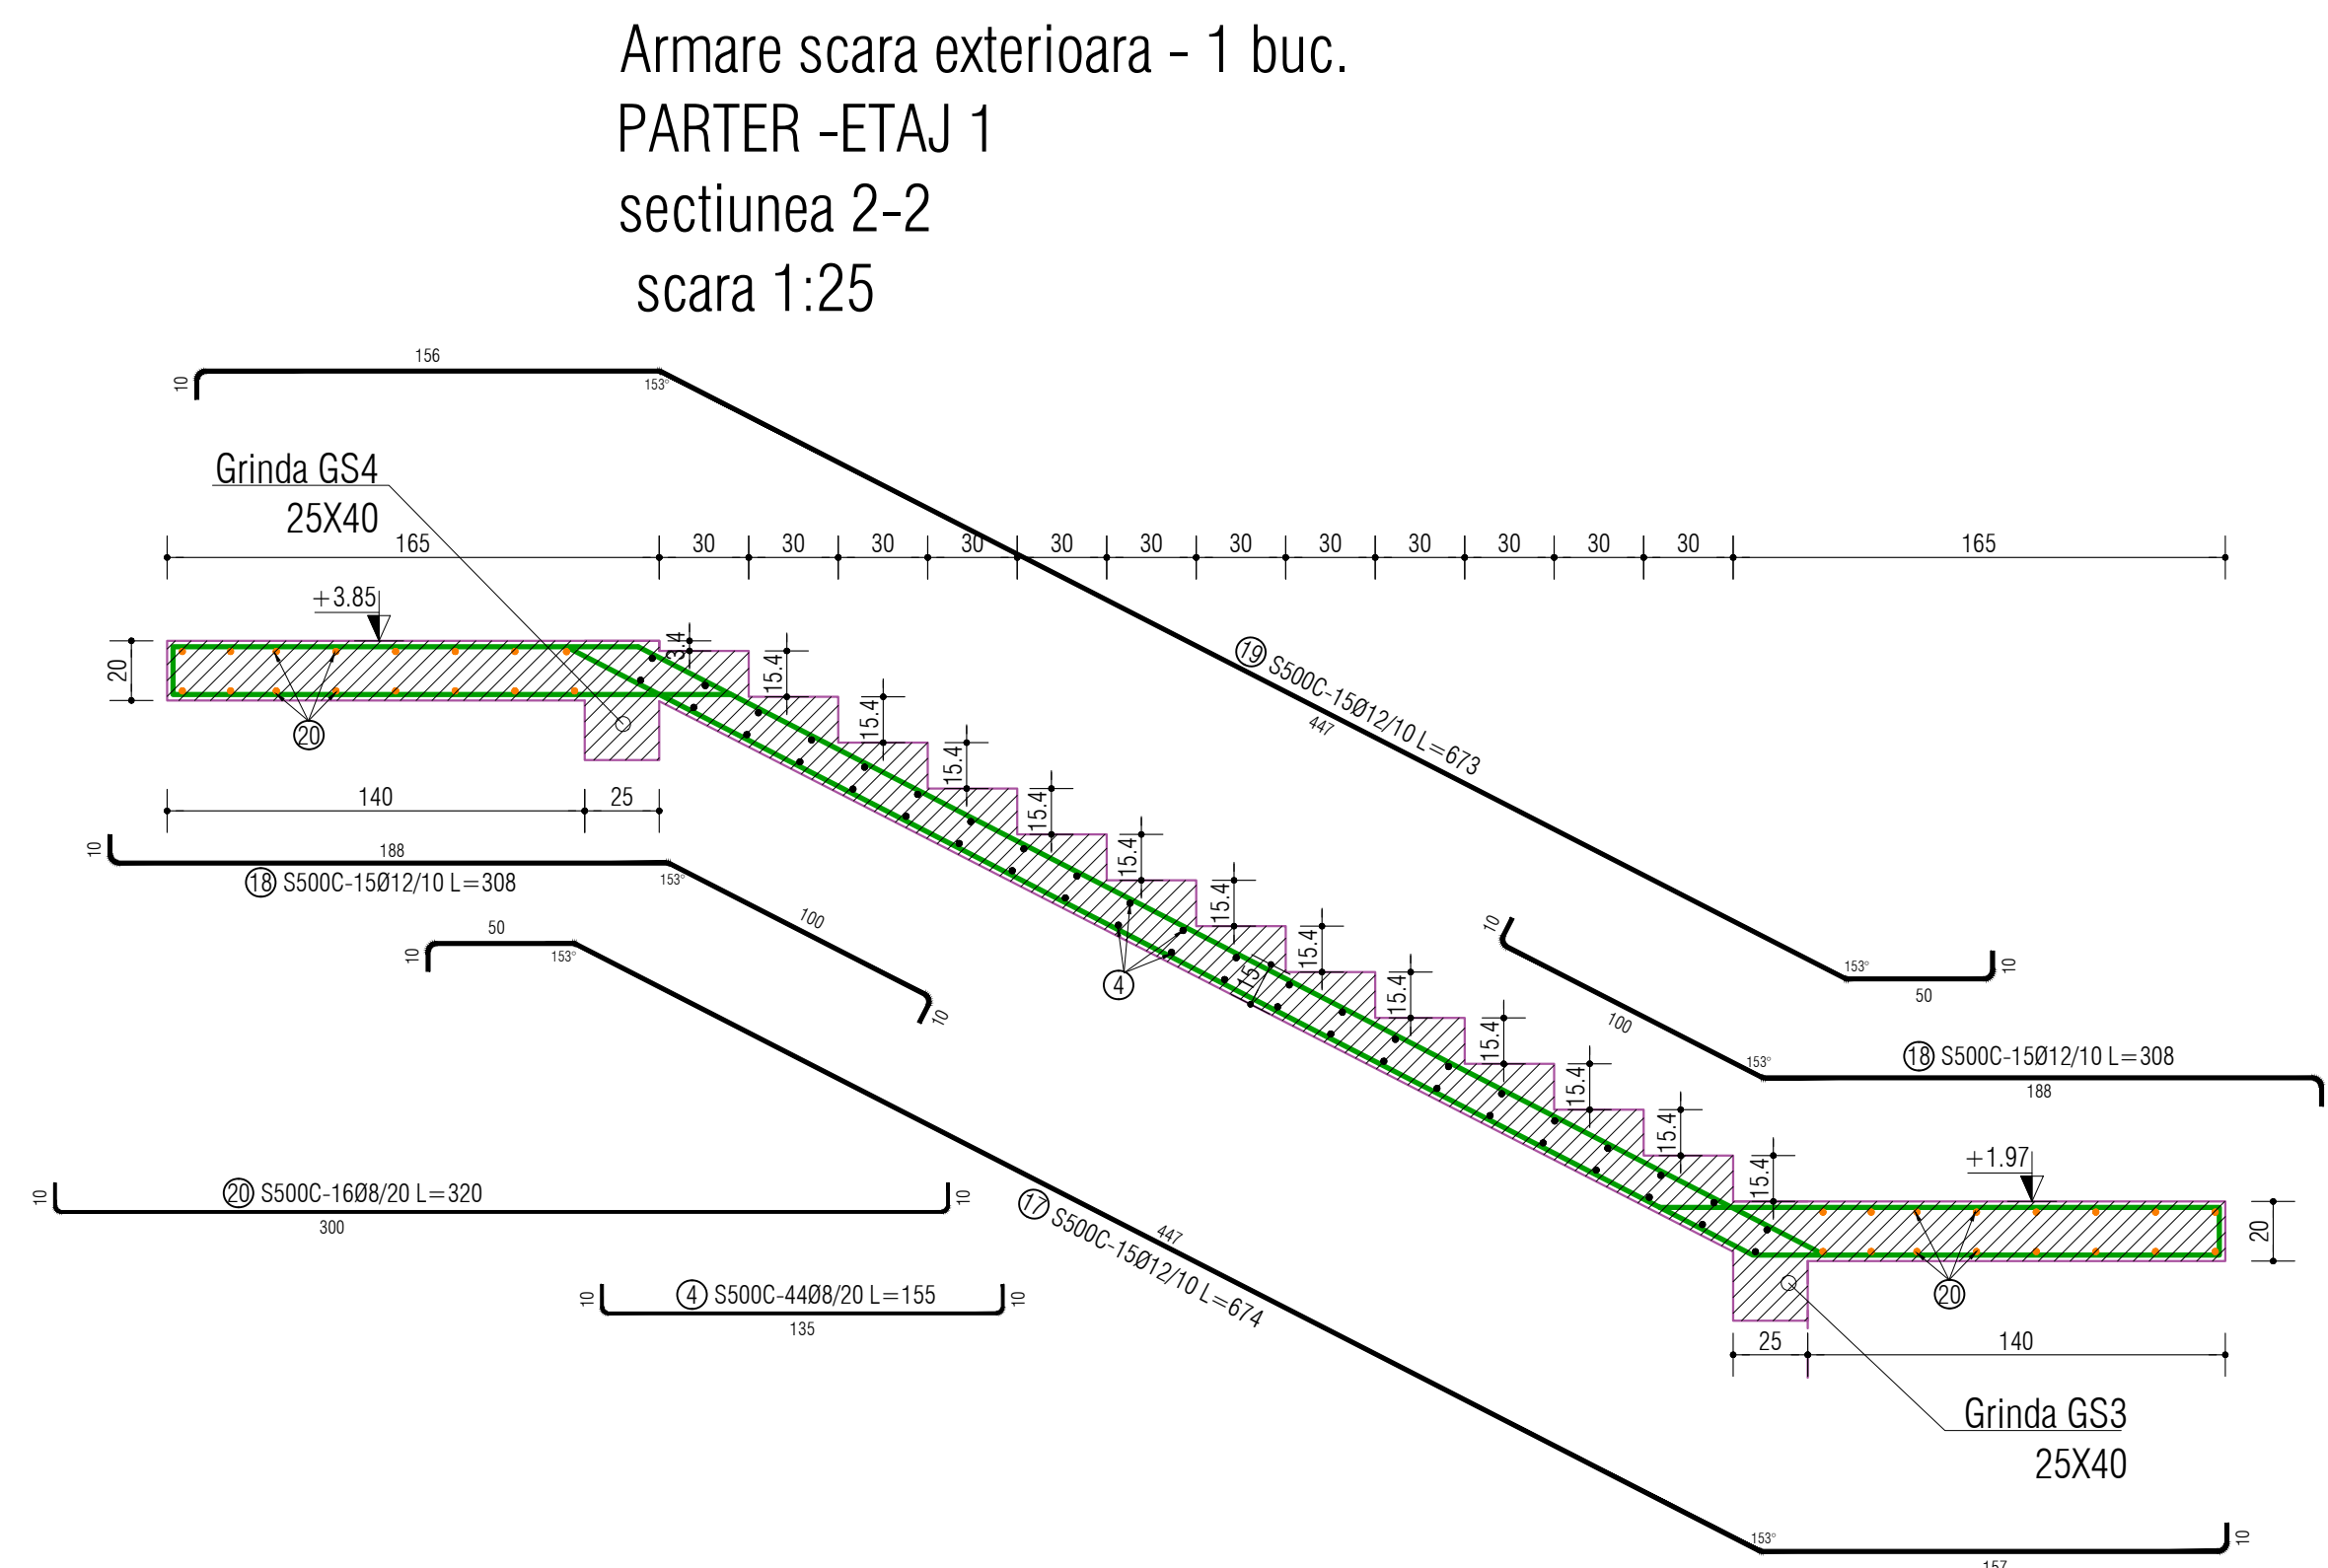
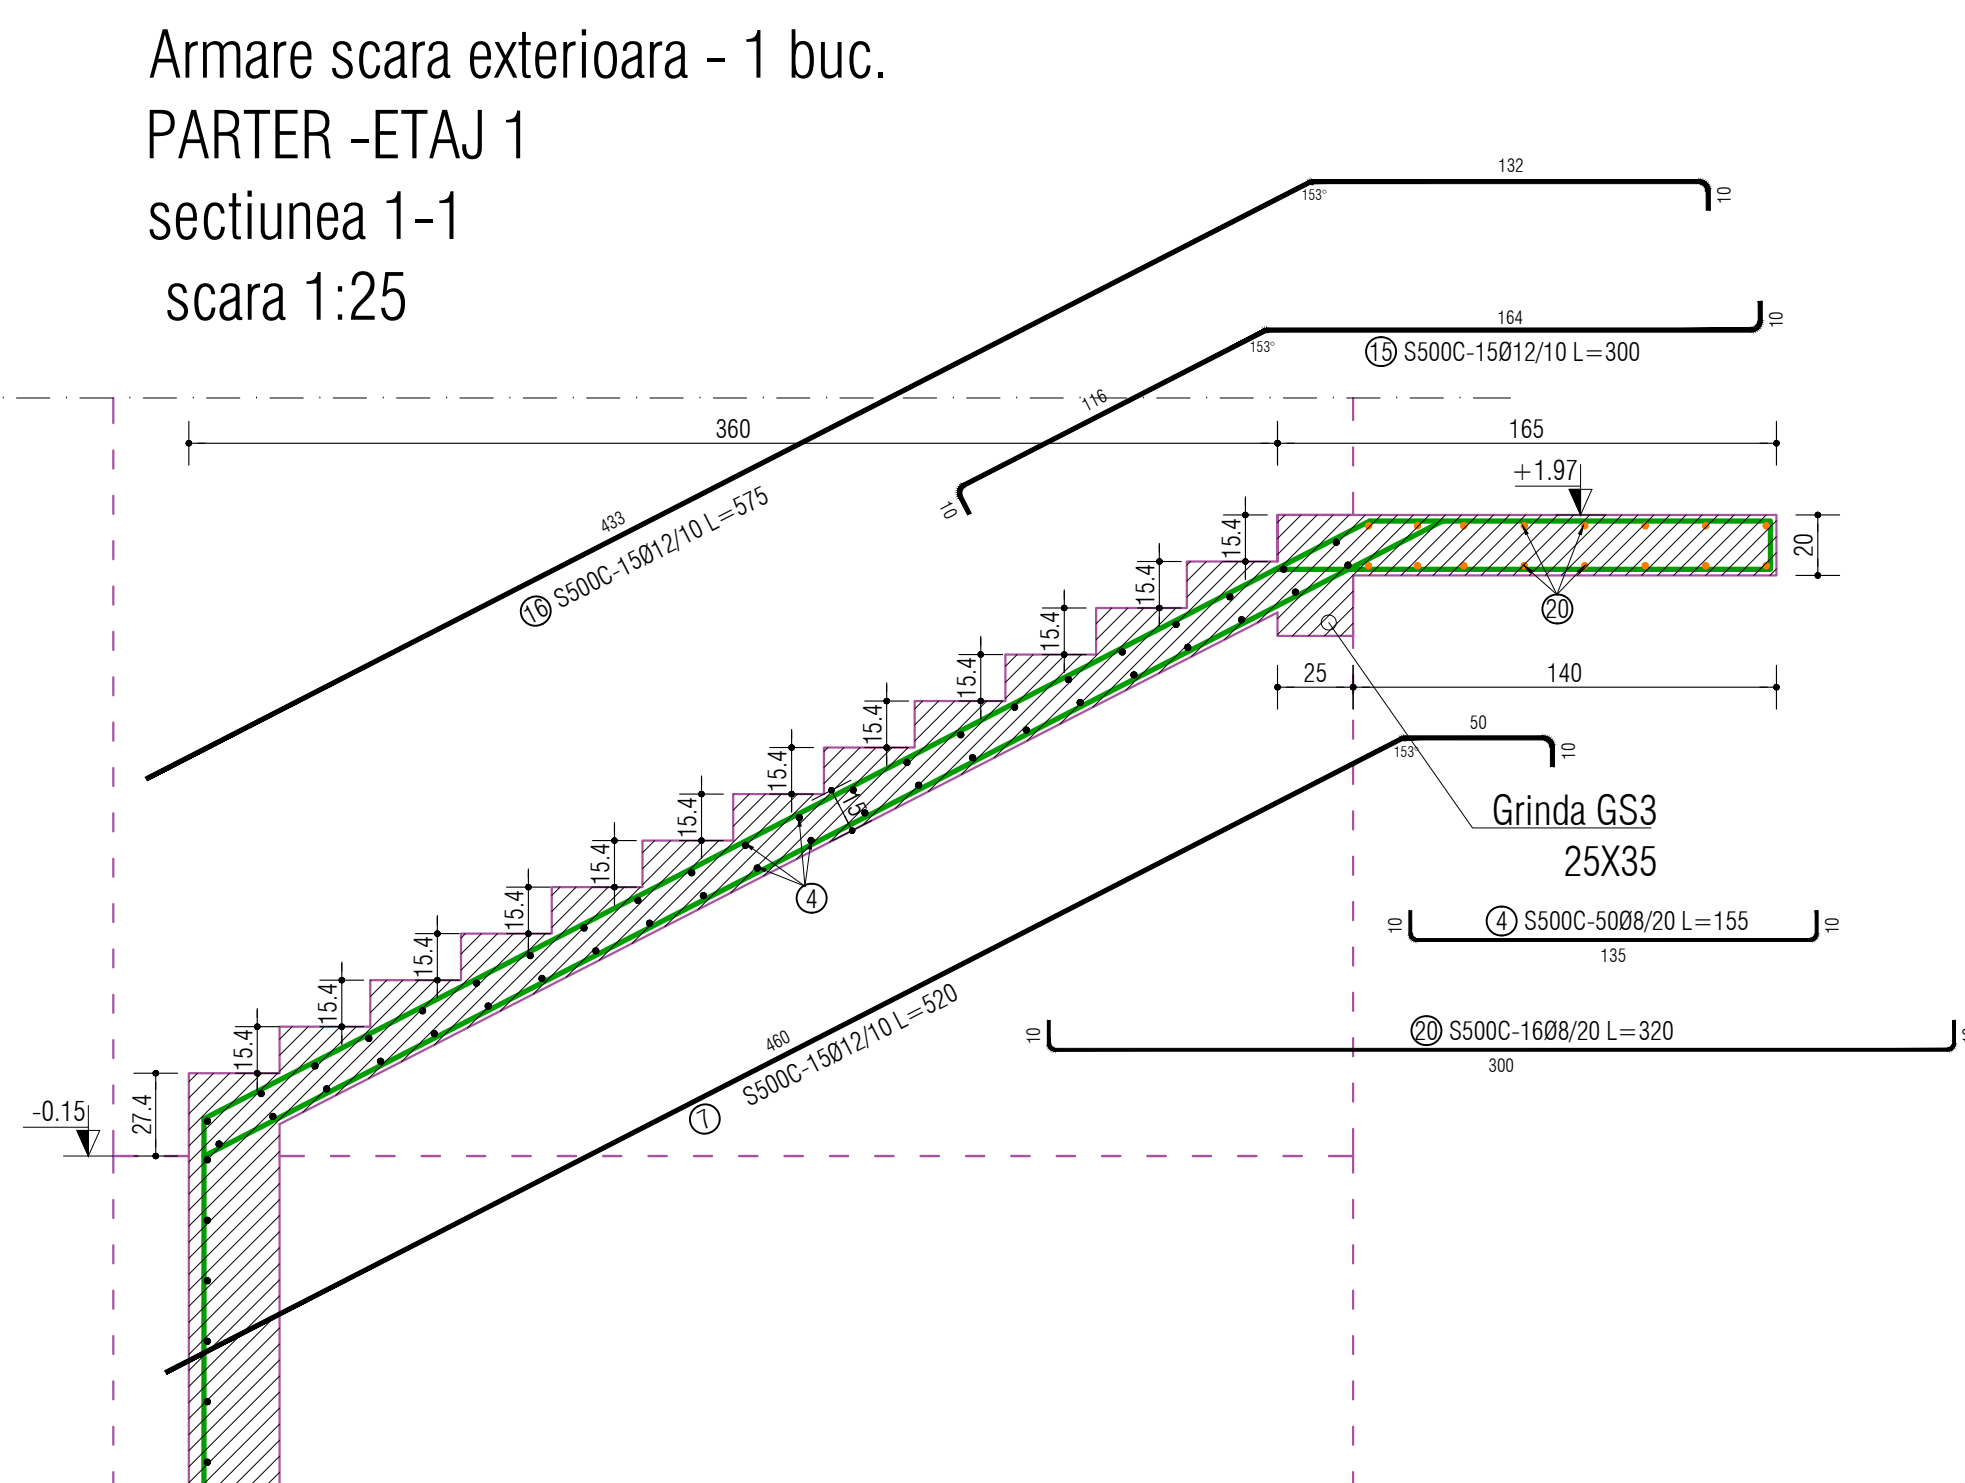
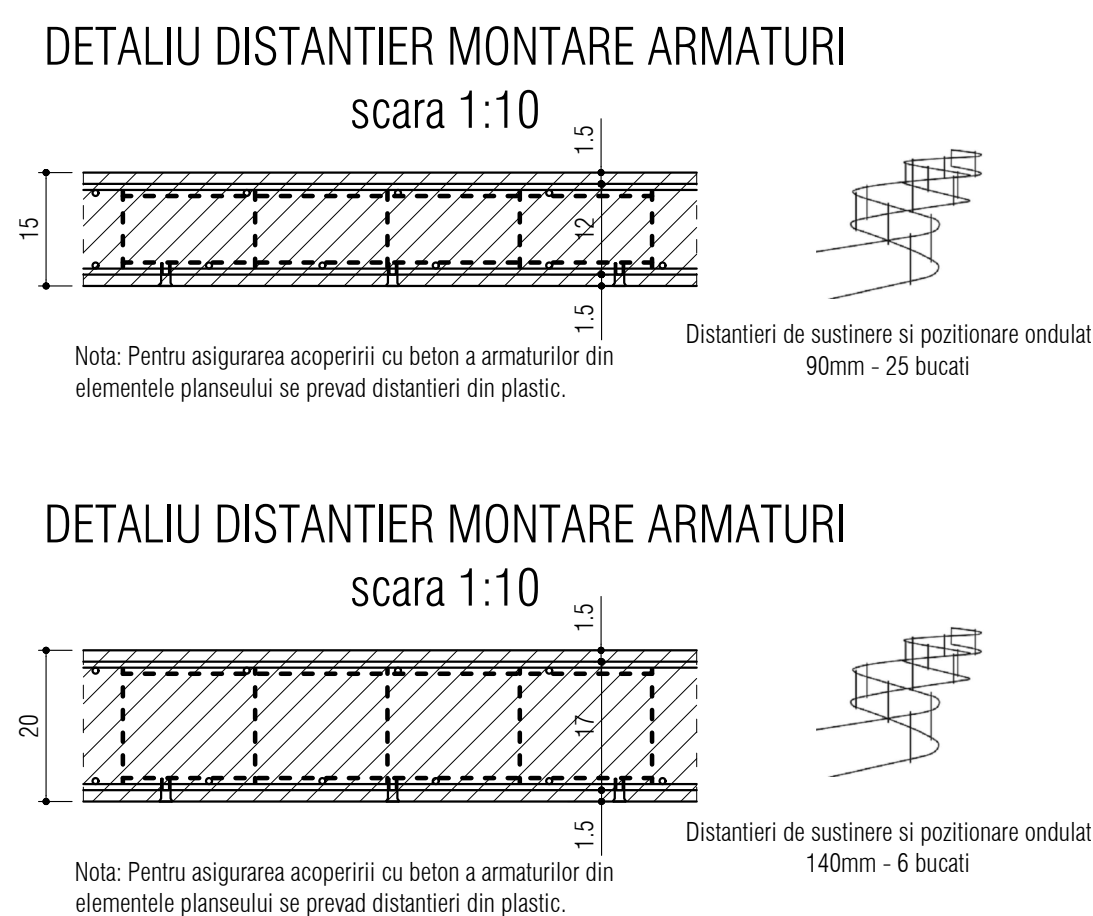


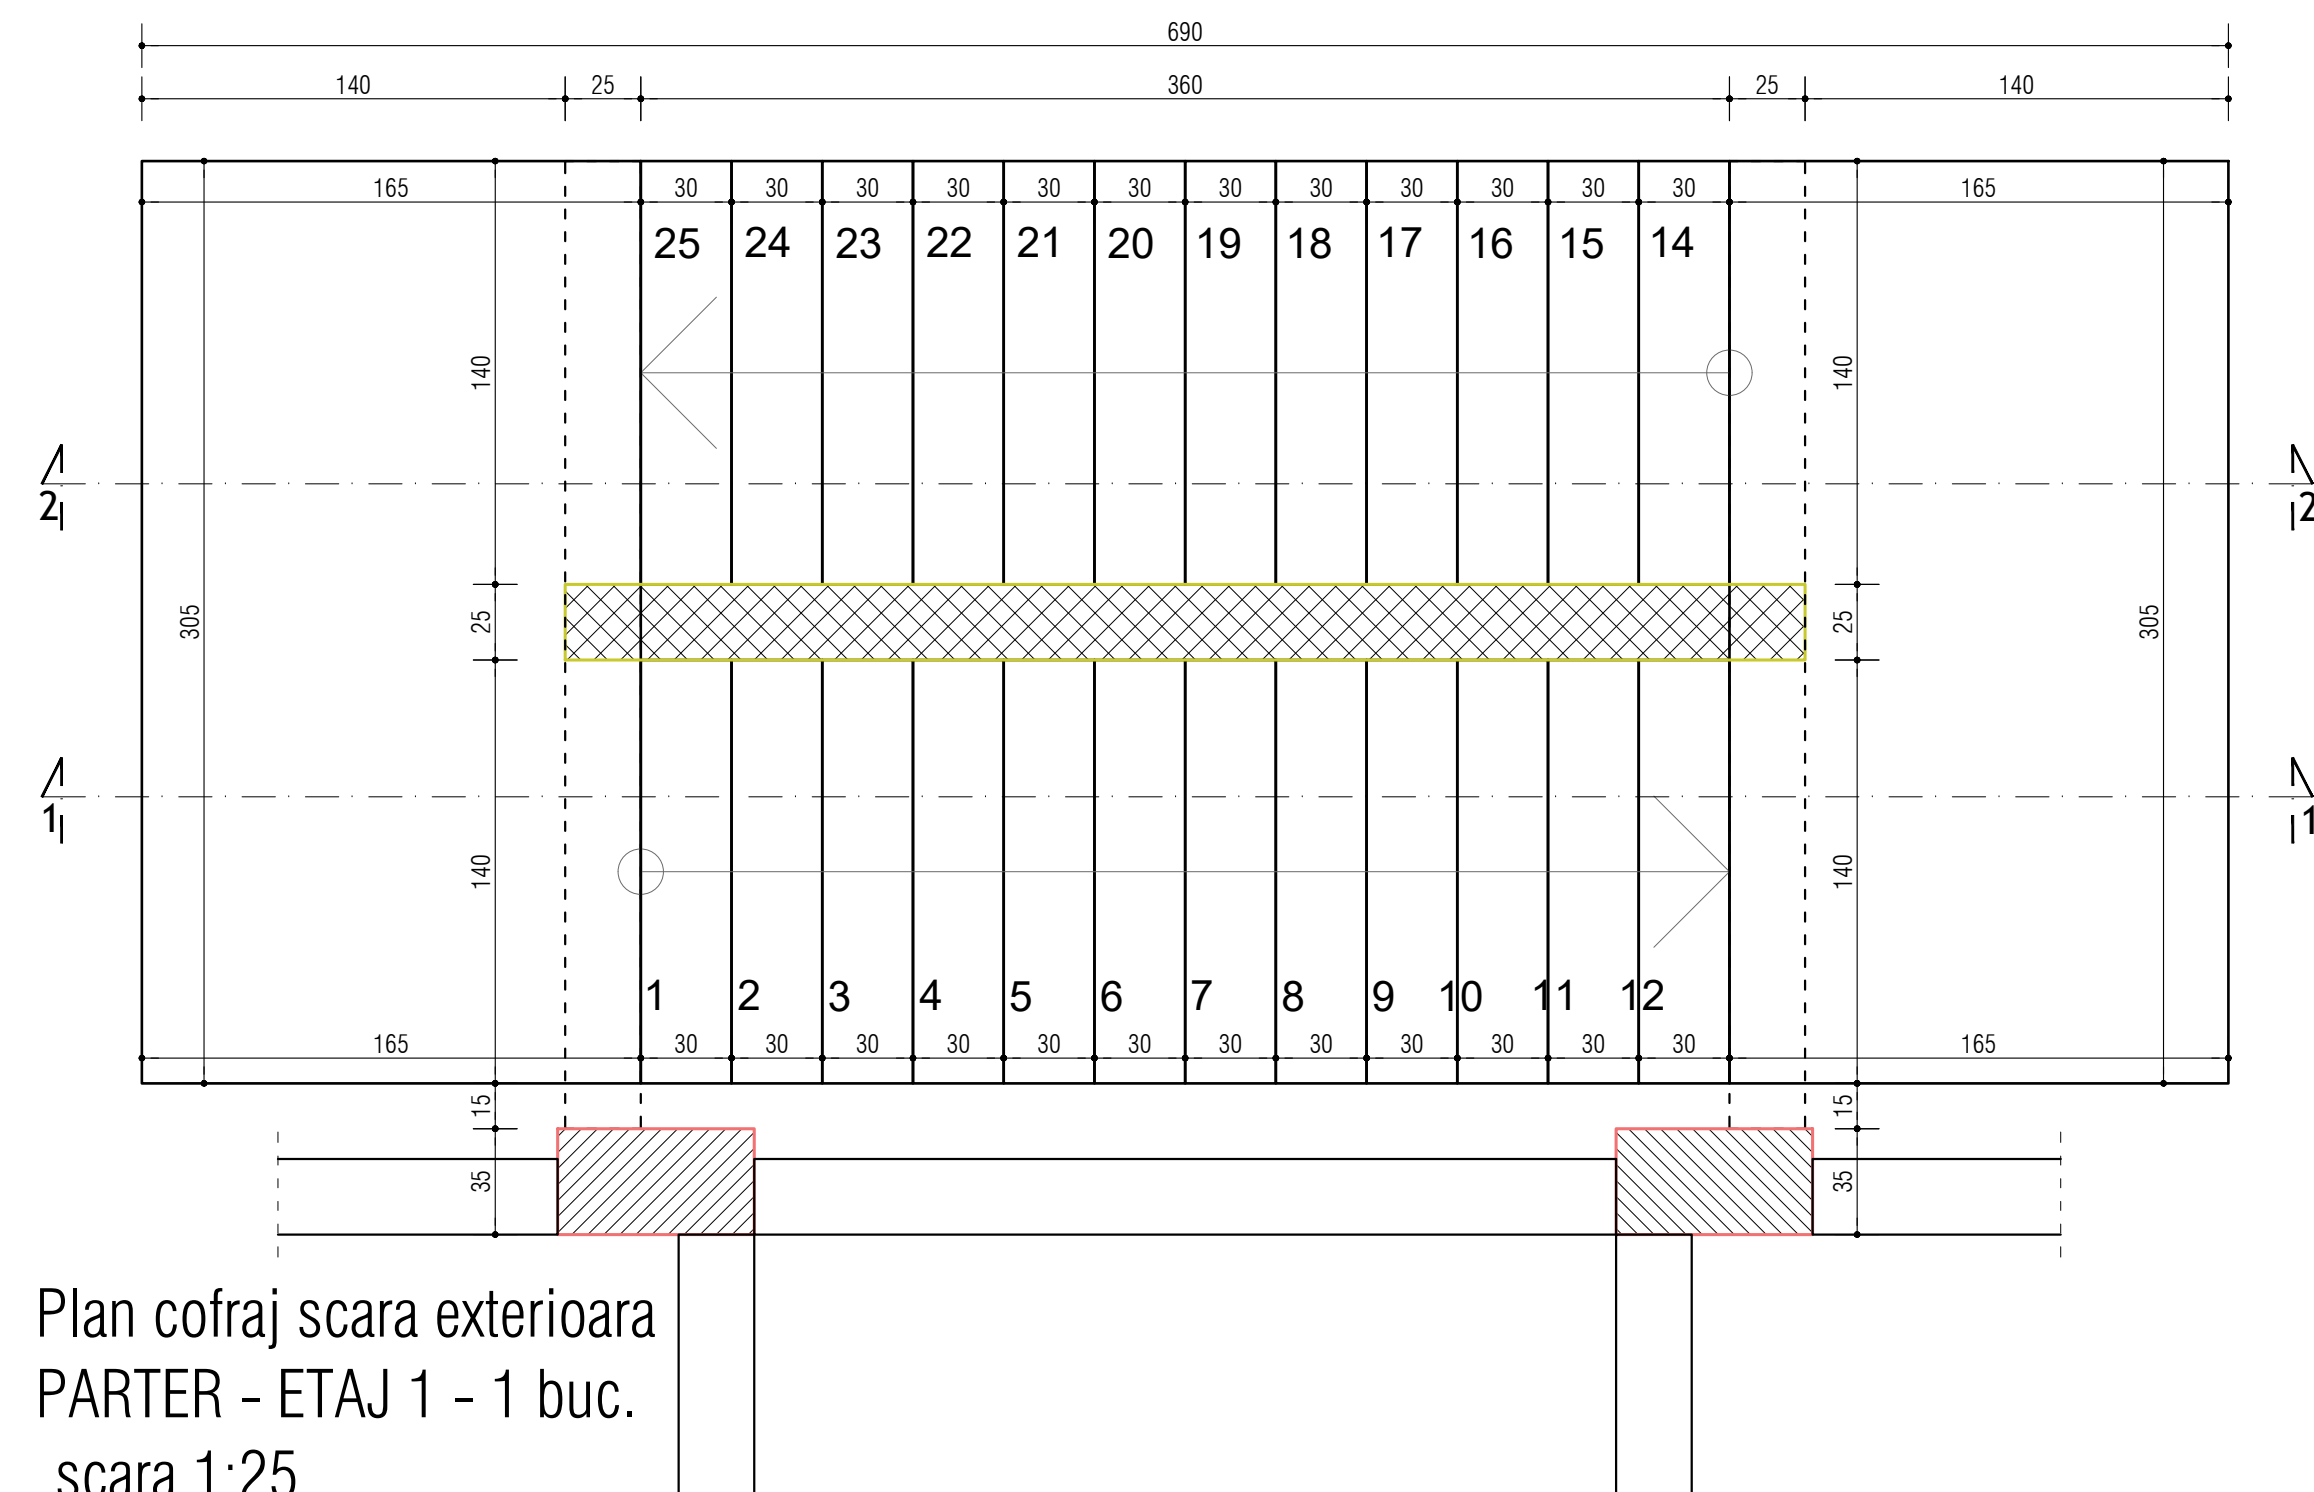

SE CITESTE IMPREUNA CU PLANSA R.01 - R.43

Conform NE 012 2002 BETON: C 25/30 -XC1 ARMATURA: S500C (B500C; S 500)	-Zona seismică cu caracteristicile: (ag=0,20g;Tc=0,7sec) -Clasa de importanta I1 -Categorie de importanta "B"	SPECIFICATIE	NUME	SEMNATURA	Scara/Forma: 1:25 1:10 1:A1	Titlu proiect:	CONSTRUIRE PE DOTAȚIE GRADINĂ CU PROGRAM PRELUNGIT ÎN REGIM DE P.Z. ÎMPRELIȘCARE SI REALIZARE URMAȘOR ÎN UTILITĂȚI DESTINATE Județul Timiș, Localitatea Morărești Noua, Comuna Morărești Nr. nou nr. 427896, nr. cad. 427896	Faza : D.T.A.C. P.T. R.40
		VERIFICAT:	ing. DONTU Alexandru		Amplasament:			
		PROIECTAT:	ing. DONTU Alexandru		Data:	Titlu planșă:		
		DESEMAT:	ing. DONTU Alexandru		2025	PLAN COFRAJ SI ARMARE SCARA EXTERIOARA parter - ETAJ 1		