


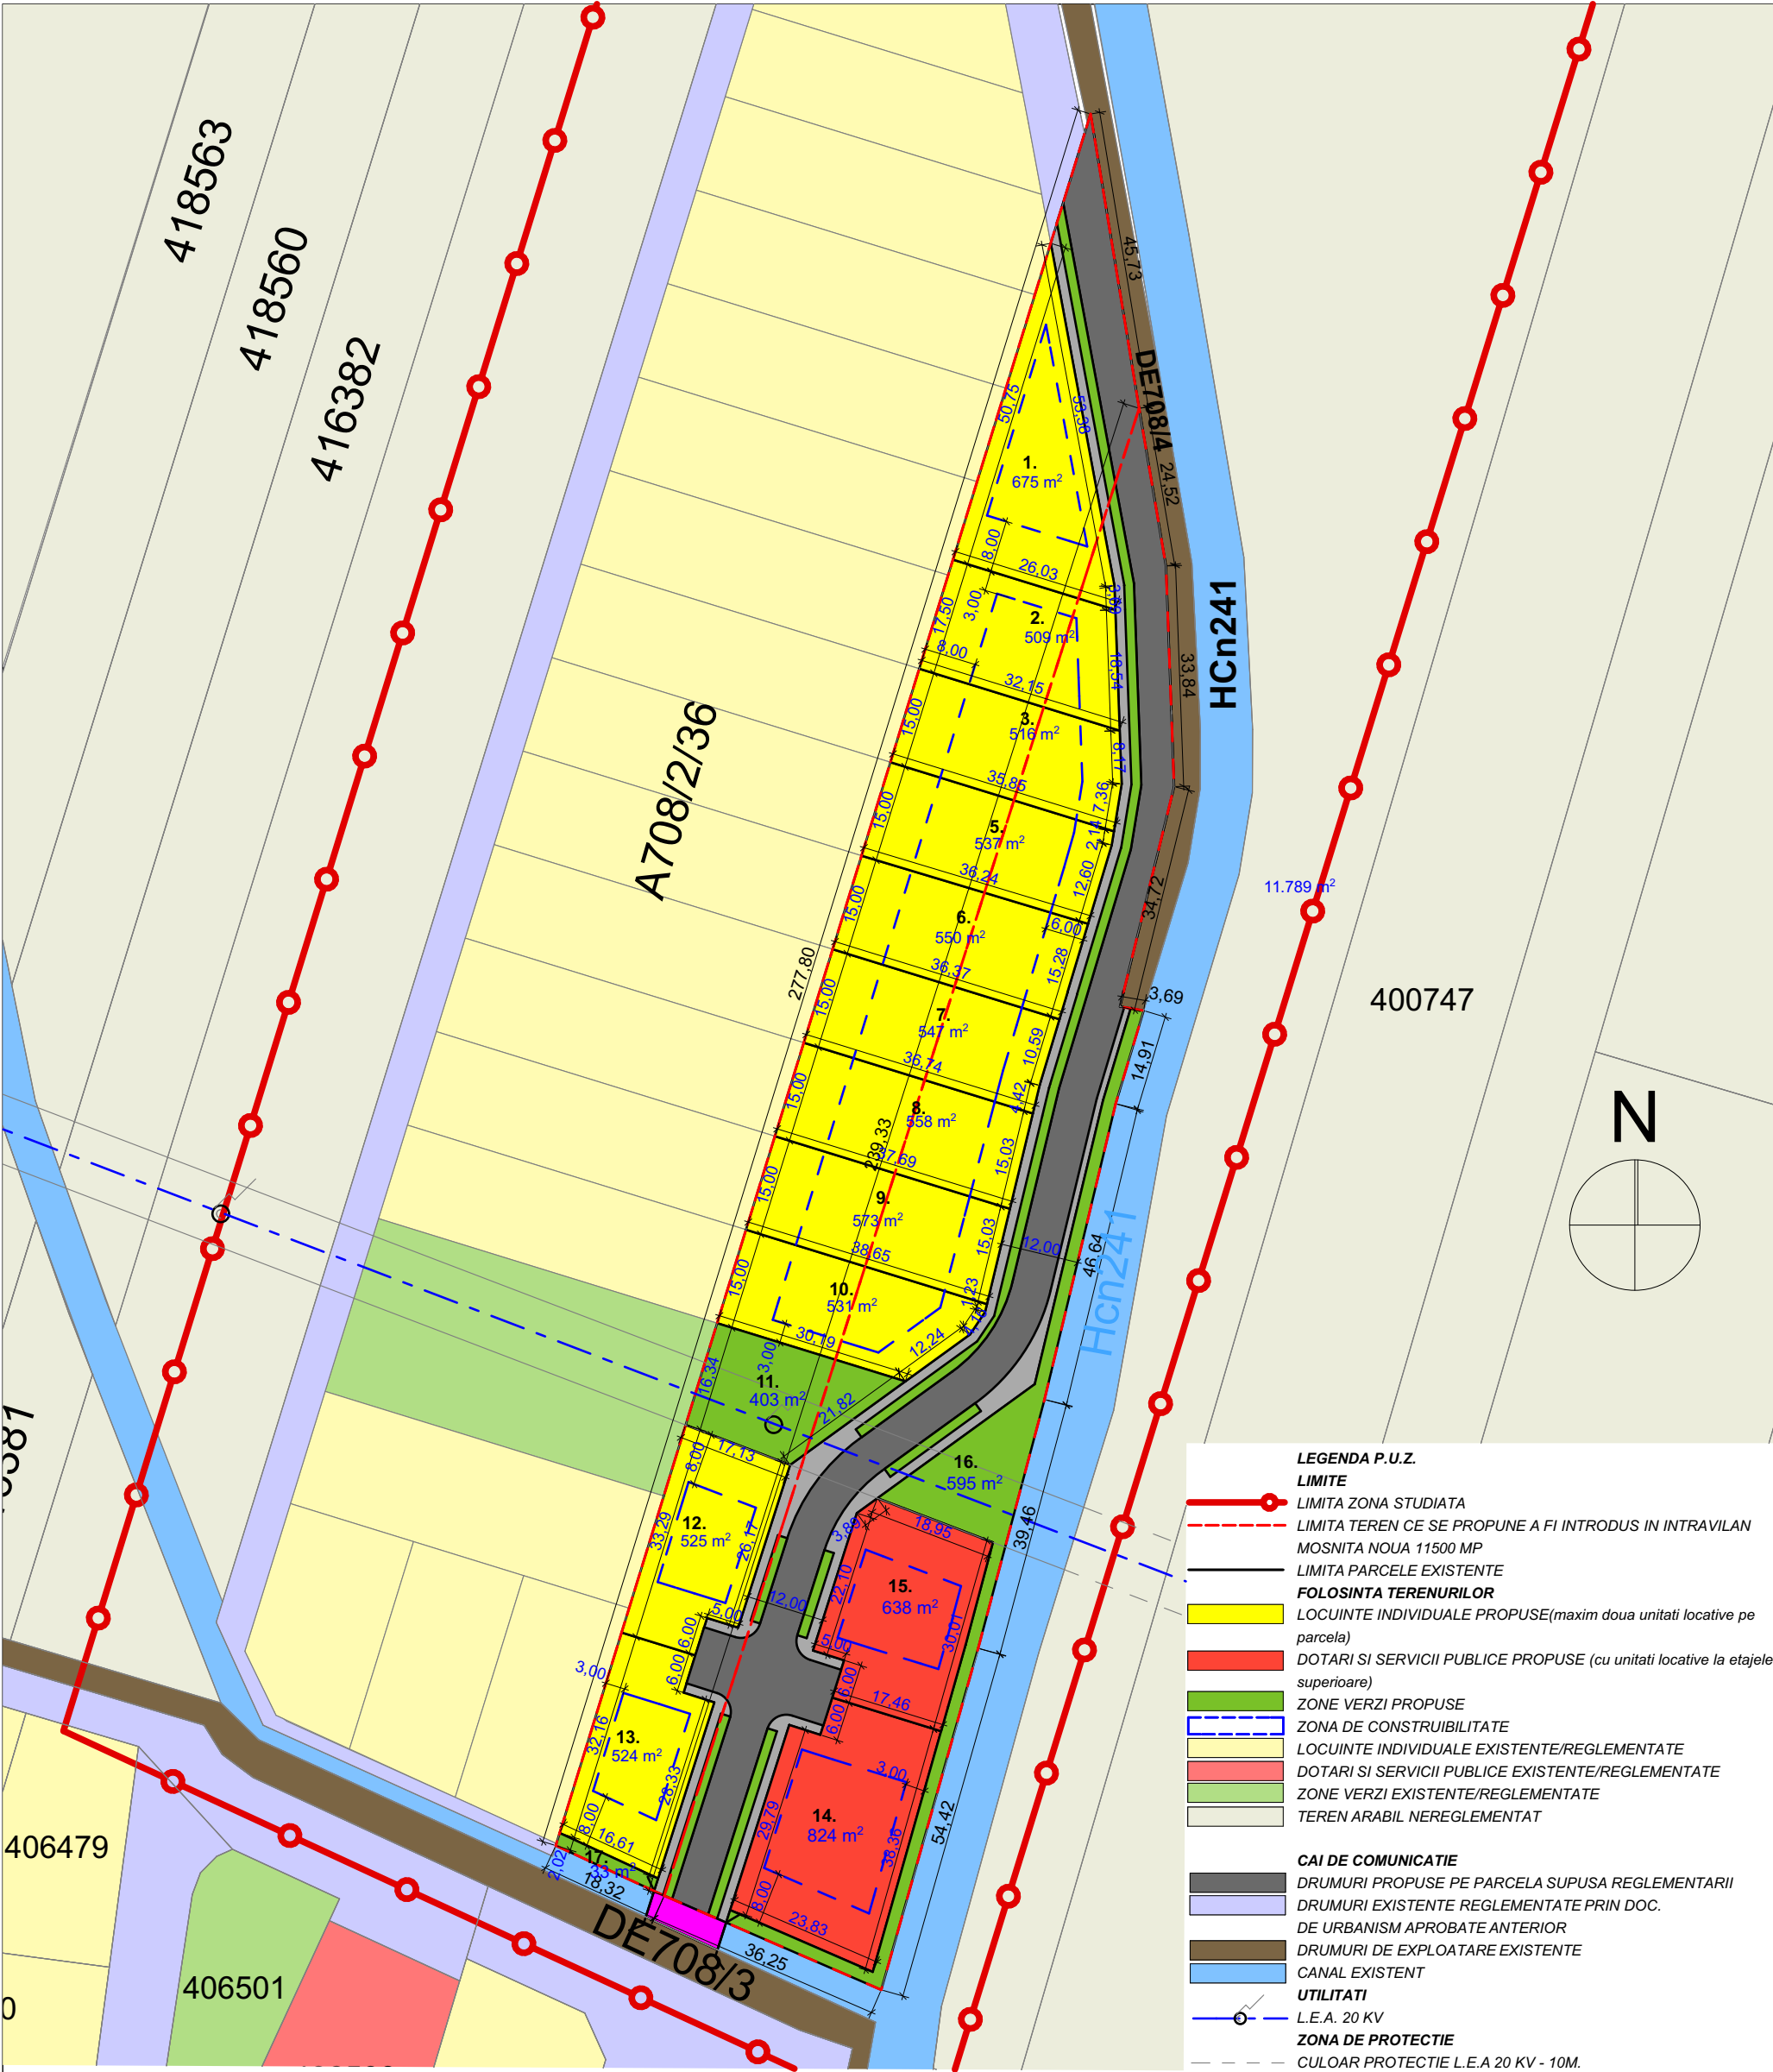

SUPRAFATA TEREN	Existent		Propus	
	m²	%	m²	%
LOCUINTE INDIVIDUALE (max. 2 unitati locative pe parcela)	-	-	6.045	52,57
SPATII VERZI	-	-	1.031	8,97
DOTARI SI SERVICII (cu apartamente la etajele superioare)	-	-	1.462	12,71
DRUMURI PROPUSE	-	-	2.962	25,75
SUPRAFATA TOTALA TEREN	11.500	100	11.500	100

P.U.Z. - ZONĂ REZIDENȚIALĂ CU FUNCȚIUNI COMPLEMENTARE
KHALAILY HUSSEIN, KHALAILY MARCELA CORNELIA
FARCAS CILLA
MOSNITA NOUA CF. 412 747 CAD A708/2/38 S. teren = 6500mp
CF. 422660 S. teren = 5000mp
REGLEMENTARI URBANISTICE, SC.1:1000

LOCUINTE INDIVIDUALE
(max.2 unitati locative pe parcela)
POT max 30%
CUT max 0,9%
Hmax S+P+1E+M

DOTARI SI SERVICII (servicii la parter cu apartamente la etajele superioare)
POT max 40%
CUT max 1,6
Hmax S+P+2E+M/Er

EXPERT VERIFICATOR /	NUME	SEMNĂȚURA	CERINȚA	REFERAT / EXPERTIZĂ NR. / DATA	
 ARHITECTURA	- BIROU INDIVIDUAL DE ARHITECTURA - DUMITRELE ELENA EMILIA			<u>Beneficiar:</u> KHALAILY HUSSEIN, KHALAILY MARCELA CORNELIA <u>Adresa</u> FARCAS CILLA <u>amplasament:</u> MOSNITA NOUA CF. 412 747 CAD A708/2/38 S. teren = 6500mp CF. 422660 S. teren = 5000mp	Proiect nr. 05/2020
	C.I.F. 33026694, Dumbravita, str. Al.Macedon, nr.5, ap. 1, tel.0740074979 bia.emiliadumitrele@gmail.com				
SPECIFICAȚIE	NUME	SEMNĂȚURA	Scara: 1:1000	<u>Titlul proiectului</u> Plan Urbanistic Zonal - ZONA REZIDENTIALA CU FUNCȚIUNI COMPLEMENTARE, DOTARI SI SERVICII PUBLICE	PUZ
ȘEF PROIECT	arh. DUMITRELE Elena-Emilia				
PROIECTAT	arh. DUMITRELE Elena-Emilia		Data: ian. 2020	<u>Titlul planșei</u> REGLEMENTARI URBANISTICE	Planșa nr. 02
DESENAT	arh. DUMITRELE Elena-Emilia				