
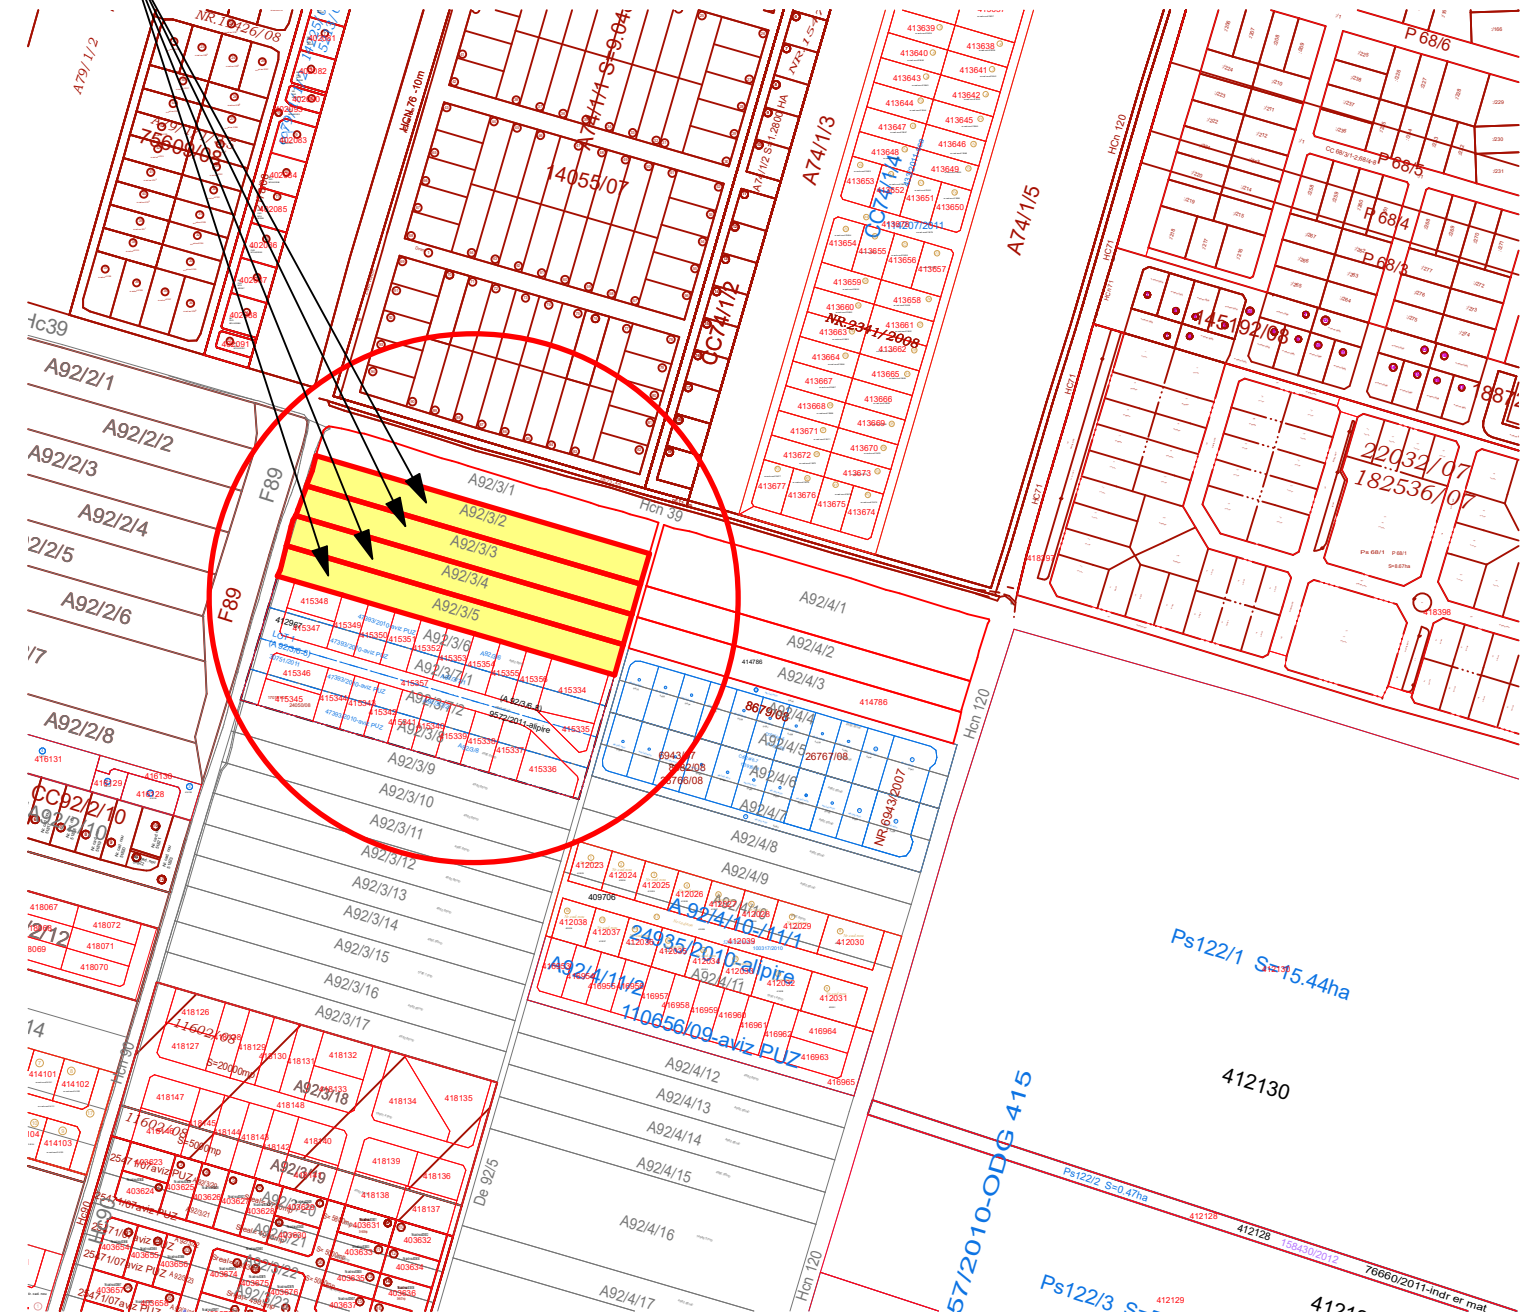


ZONA AFERENTA PUZ - 418534,419571,419675,419706

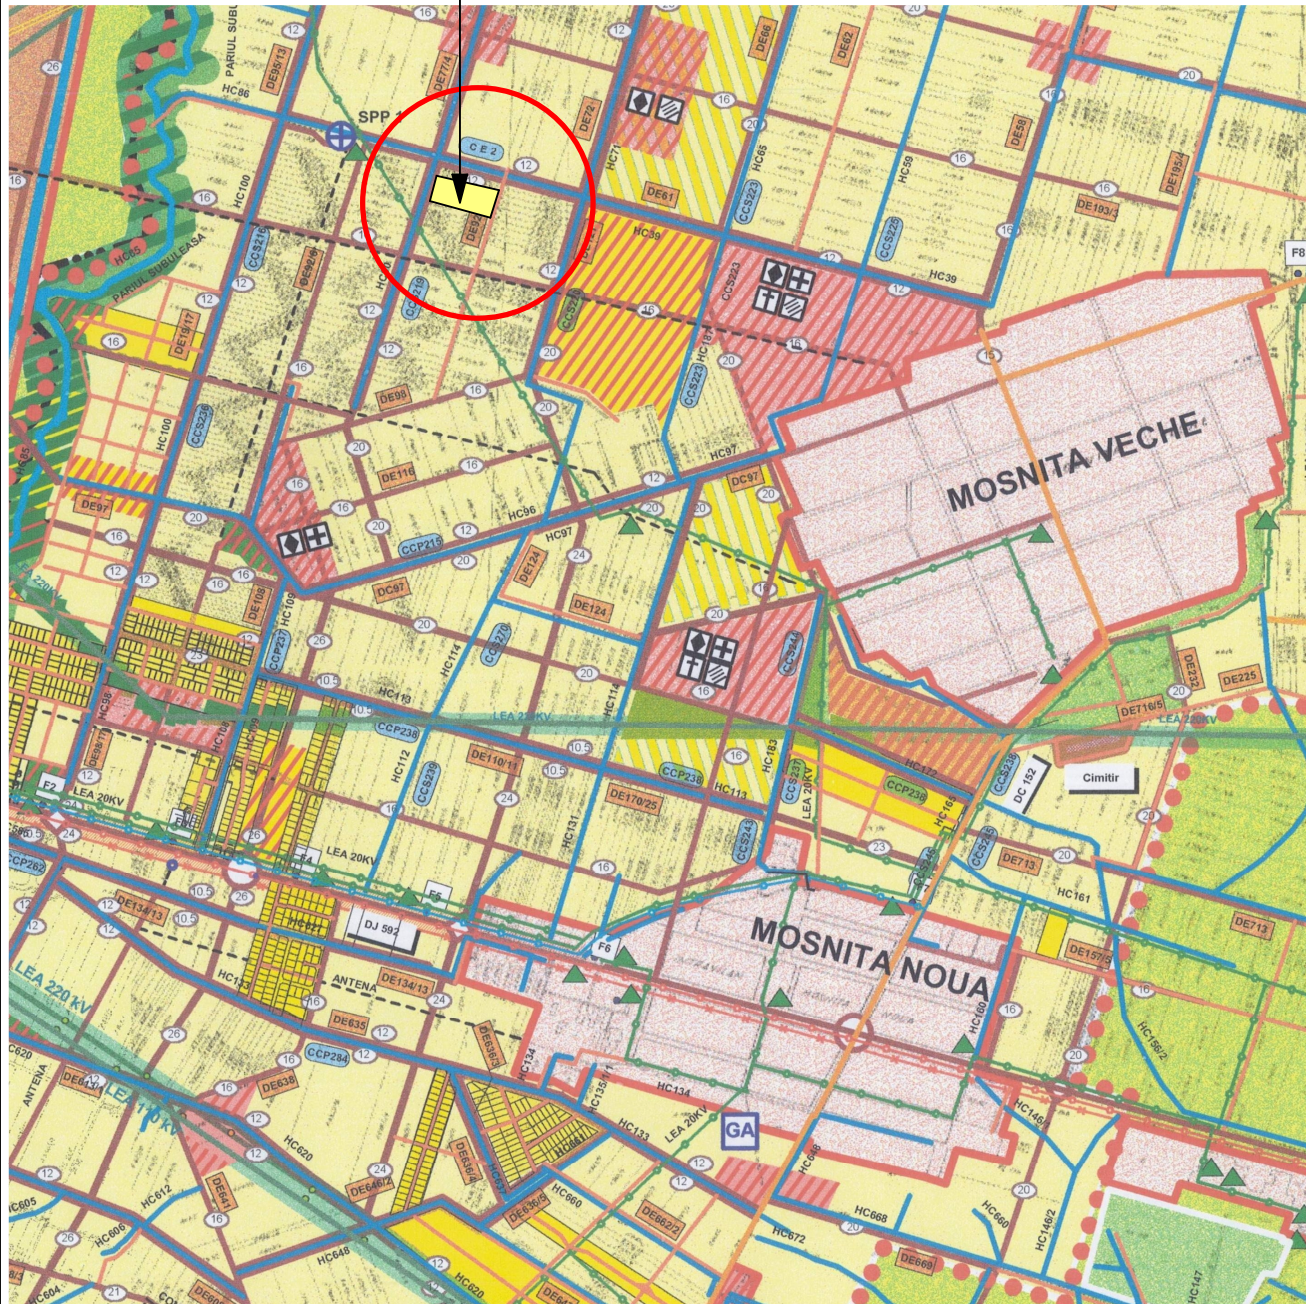

P.U.Z. - DEZVOLTARE ZONĂ REZIDENȚIALĂ CU FUNCȚIUNI COMPLEMENTARE

MOȘNIȚA NOUĂ, CF. 419571, NR.CAD.A92/3/4 -4.836mp

MOȘNIȚA NOUĂ, CF. 419675, NR.CAD.A92/3/5 -4.836mp

MOȘNIȚA NOUĂ, CF. 418534, NR.CAD.A92/3/3 -4.836mp

MOȘNIȚA NOUĂ, CF. 419706, NR.CAD.A92/3/2 -4.836mp

MATEI COSTIN DRAGOȘ, MATEI RODICA ILEANA, NIȚĂ TRAIAN FLORIN, NIȚĂ DACIANA SORINA,
MOCANU CATALIN, SILASI LIVIA, SILASI GHEORGHE, POP ANA, POP VALENTIN, FASIE FLORIN ADRIAN
ÎNCADRARE PE PUZ DIRECTOR MOSNITA I, PLAN CADASTRAL

EXPERT VERIFICATOR /	NUME	SEMNĂTURA	CERINȚA	REFERAT / EXPERTIZĂ NR. / DATA	
	- BIROU INDIVIDUAL DE ARHITECTURA - DUMITRELE ELENA EMILIA C.I.F. 33026694, Dumbravita, str. Al.Macedon, nr.5, ap. 1, tel.0740074979 emiliadumitrele@gmail.com			Beneficiar: MATEI COSTIN DRAGOȘ, MATEI RODICA ILEANA, NIȚĂ TRAIAN FLORIN, NIȚĂ DACIANA SORINA, MOCANU CATALIN, SILASI LIVIA, SILASI GHEORGHE, POP ANA, POP VALENTIN, FASIE FLORIN ADRIAN extravilan Mosnita Noua, sat Mosnita Veche Adresa amplasament: C.F. 419571, NR.CAD. A92/3/4 C.F. 419675, NR.CAD. A92/3/5 C.F. 418534, NR.CAD. A92/3/3 C.F. 419706, NR.CAD. A92/3/2	Proiect nr. 32/2016
				Titlul proiectului Plan Urbanistic Zonal - DEZVOLTARE ZONA REZIDENTIALA CU FUNCTIUNI COMPLEMENTARE	Faza av oportunitate
SPECIFICAȚIE	NUME	SEMNĂTURA	Scara: 1:5000	Titlul planșei ÎNCADRAREA IN ZONA PLAN CADASTRAL	Planșa nr. 00
ȘEF PROIECT	arh. DUMITRELE Elena-Emilia				
PROIECTAT	arh. DUMITRELE Elena-Emilia		Data: iul. 2017		
DESENAT	arh. DUMITRELE Elena-Emilia				