




P.U.Z. - DEZVOLTARE ZONĂ REZIDENȚIALĂ CU FUNCȚIUNI COMPLEMENTARE DOTARI SI SERVICII PUBLICE

MOȘNIȚA NOUĂ, CF. 415050, NR.CAD.A129/20 -4.859mp
MOȘNIȚA NOUĂ, CF. 415046, NR.CAD.A129/21 -4.859mp
MOȘNIȚA NOUĂ, CF. 415521, NR.CAD.A129/22 -9.721mp

STAMA FLOARE, STAMA IOAN ,
PASCALAU-BOTOS BEATRICE-ALEXANDRA, PASCALAU VALER- FLORIAN,
PASCU PATRICIU-MIREL, PASCU IONELA-ANCUTA,
ROSCA NECULAI, ROSCA MIHAELA
CONCEPT PROPOS

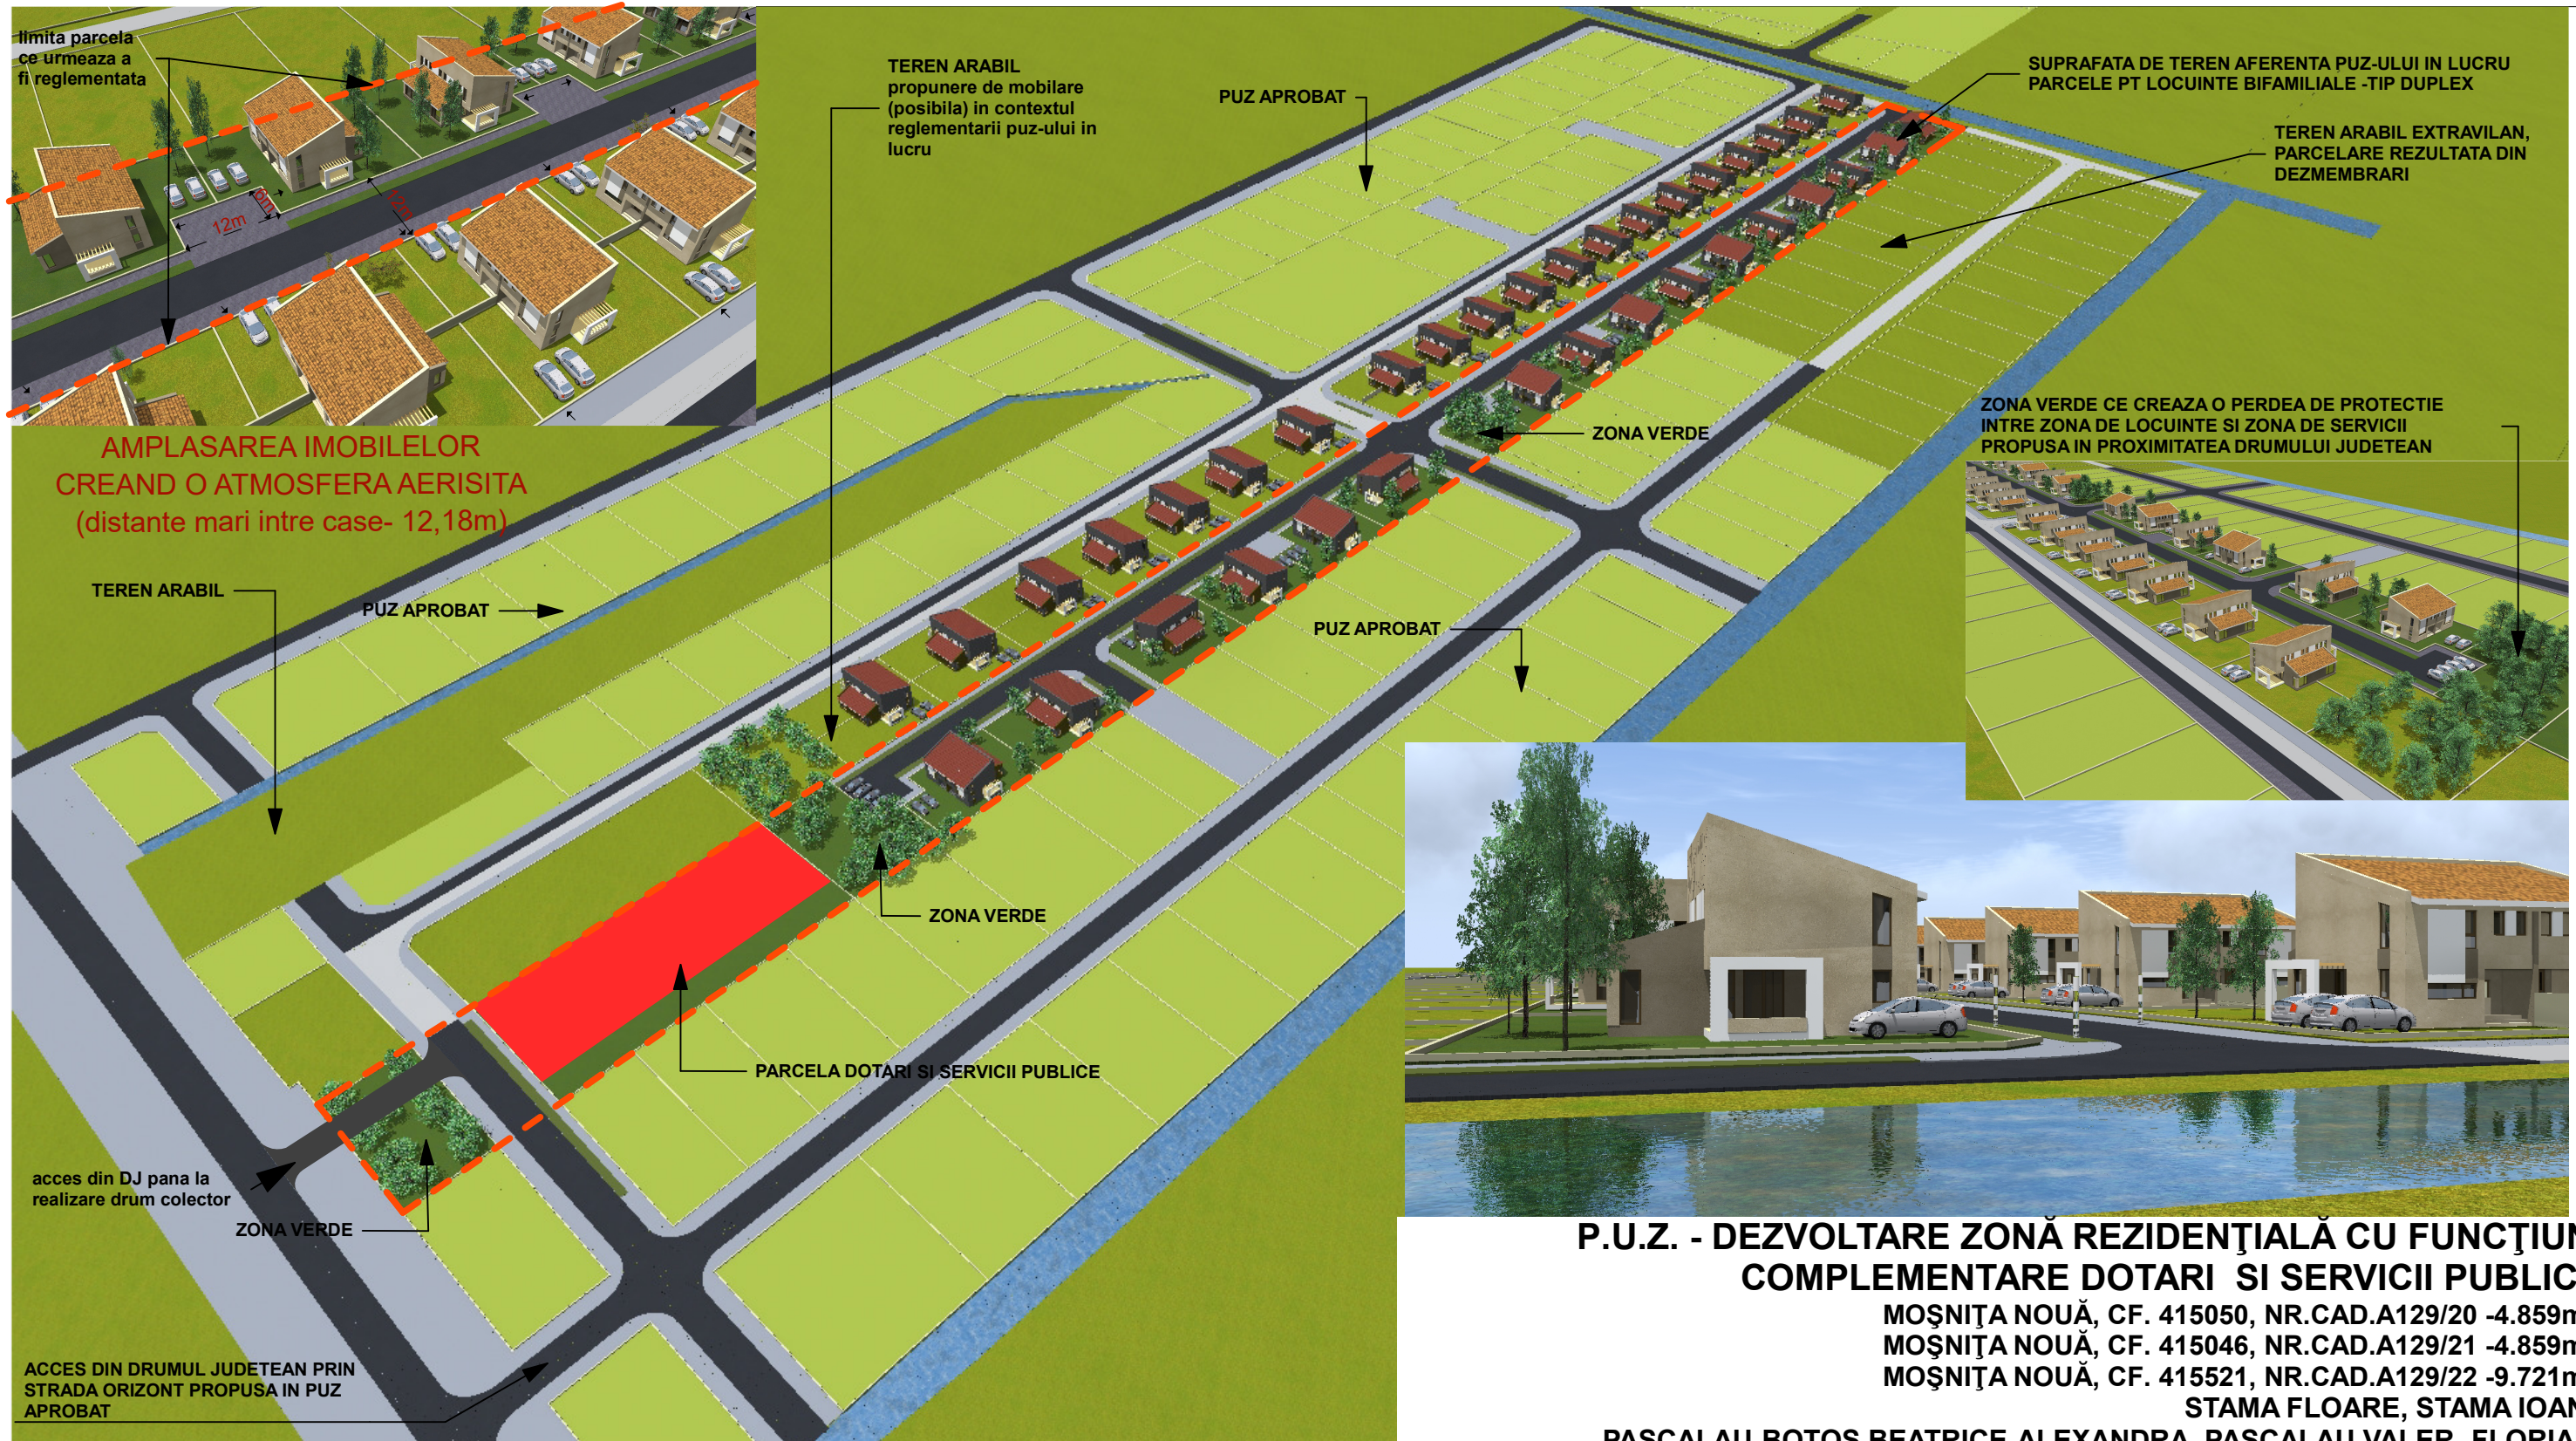

EXPERT VERIFICATOR /	NUME	SEMNĂTURA	CERINȚA	REFERAT / EXPERTIZĂ NR. / DATA	
	- BIROU INDIVIDUAL DE ARHITECTURA - DUMITRELE ELENA EMILIA C.I.F. 33026694, Dumbravita, str. Al.Macedon, nr.5, ap. 1, tel.0740074979 emiliadumitrele@gmail.com			Beneficiar:	STAMA FLOARE, STAMA IOAN,PASCALAU-BOTOS BEATRICE-ALEXANDRA, PASCALAU VALER-FLORIAN, PASCU PATRICIU-MIREL, PASCU IONELA-ANCUTA, ROSCA NECULAI, ROSCA MIHAELA
				Adresa amplasament:	extravilan Mosnita Noua C.F. 415050, NR.CAD. A129/20 C.F. 415046, NR.CAD. A129/21 C.F. 415521, NR.CAD. A129/22
SPECIFICAȚIE	NUME	SEMNĂTURA	Scara:	Titlul proiectului	Proiect nr. 64/2017
ȘEF PROIECT	arh. DUMITRELE Elena-Emilia			Plan Urbanistic Zonal - DEZVOLTARE ZONA REZIDENTIALA CU FUNCȚIUNI COMPLEMENTARE, DOTARI SI SERVICII PUBLICE	Faza PUZ
PROIECTAT	arh. DUMITRELE Elena-Emilia		Data: sept. 2017		Planșa nr. 03
DESENAT	arh. DUMITRELE Elena-Emilia				
				Titlul planșei	CONCEPT PROPOS