


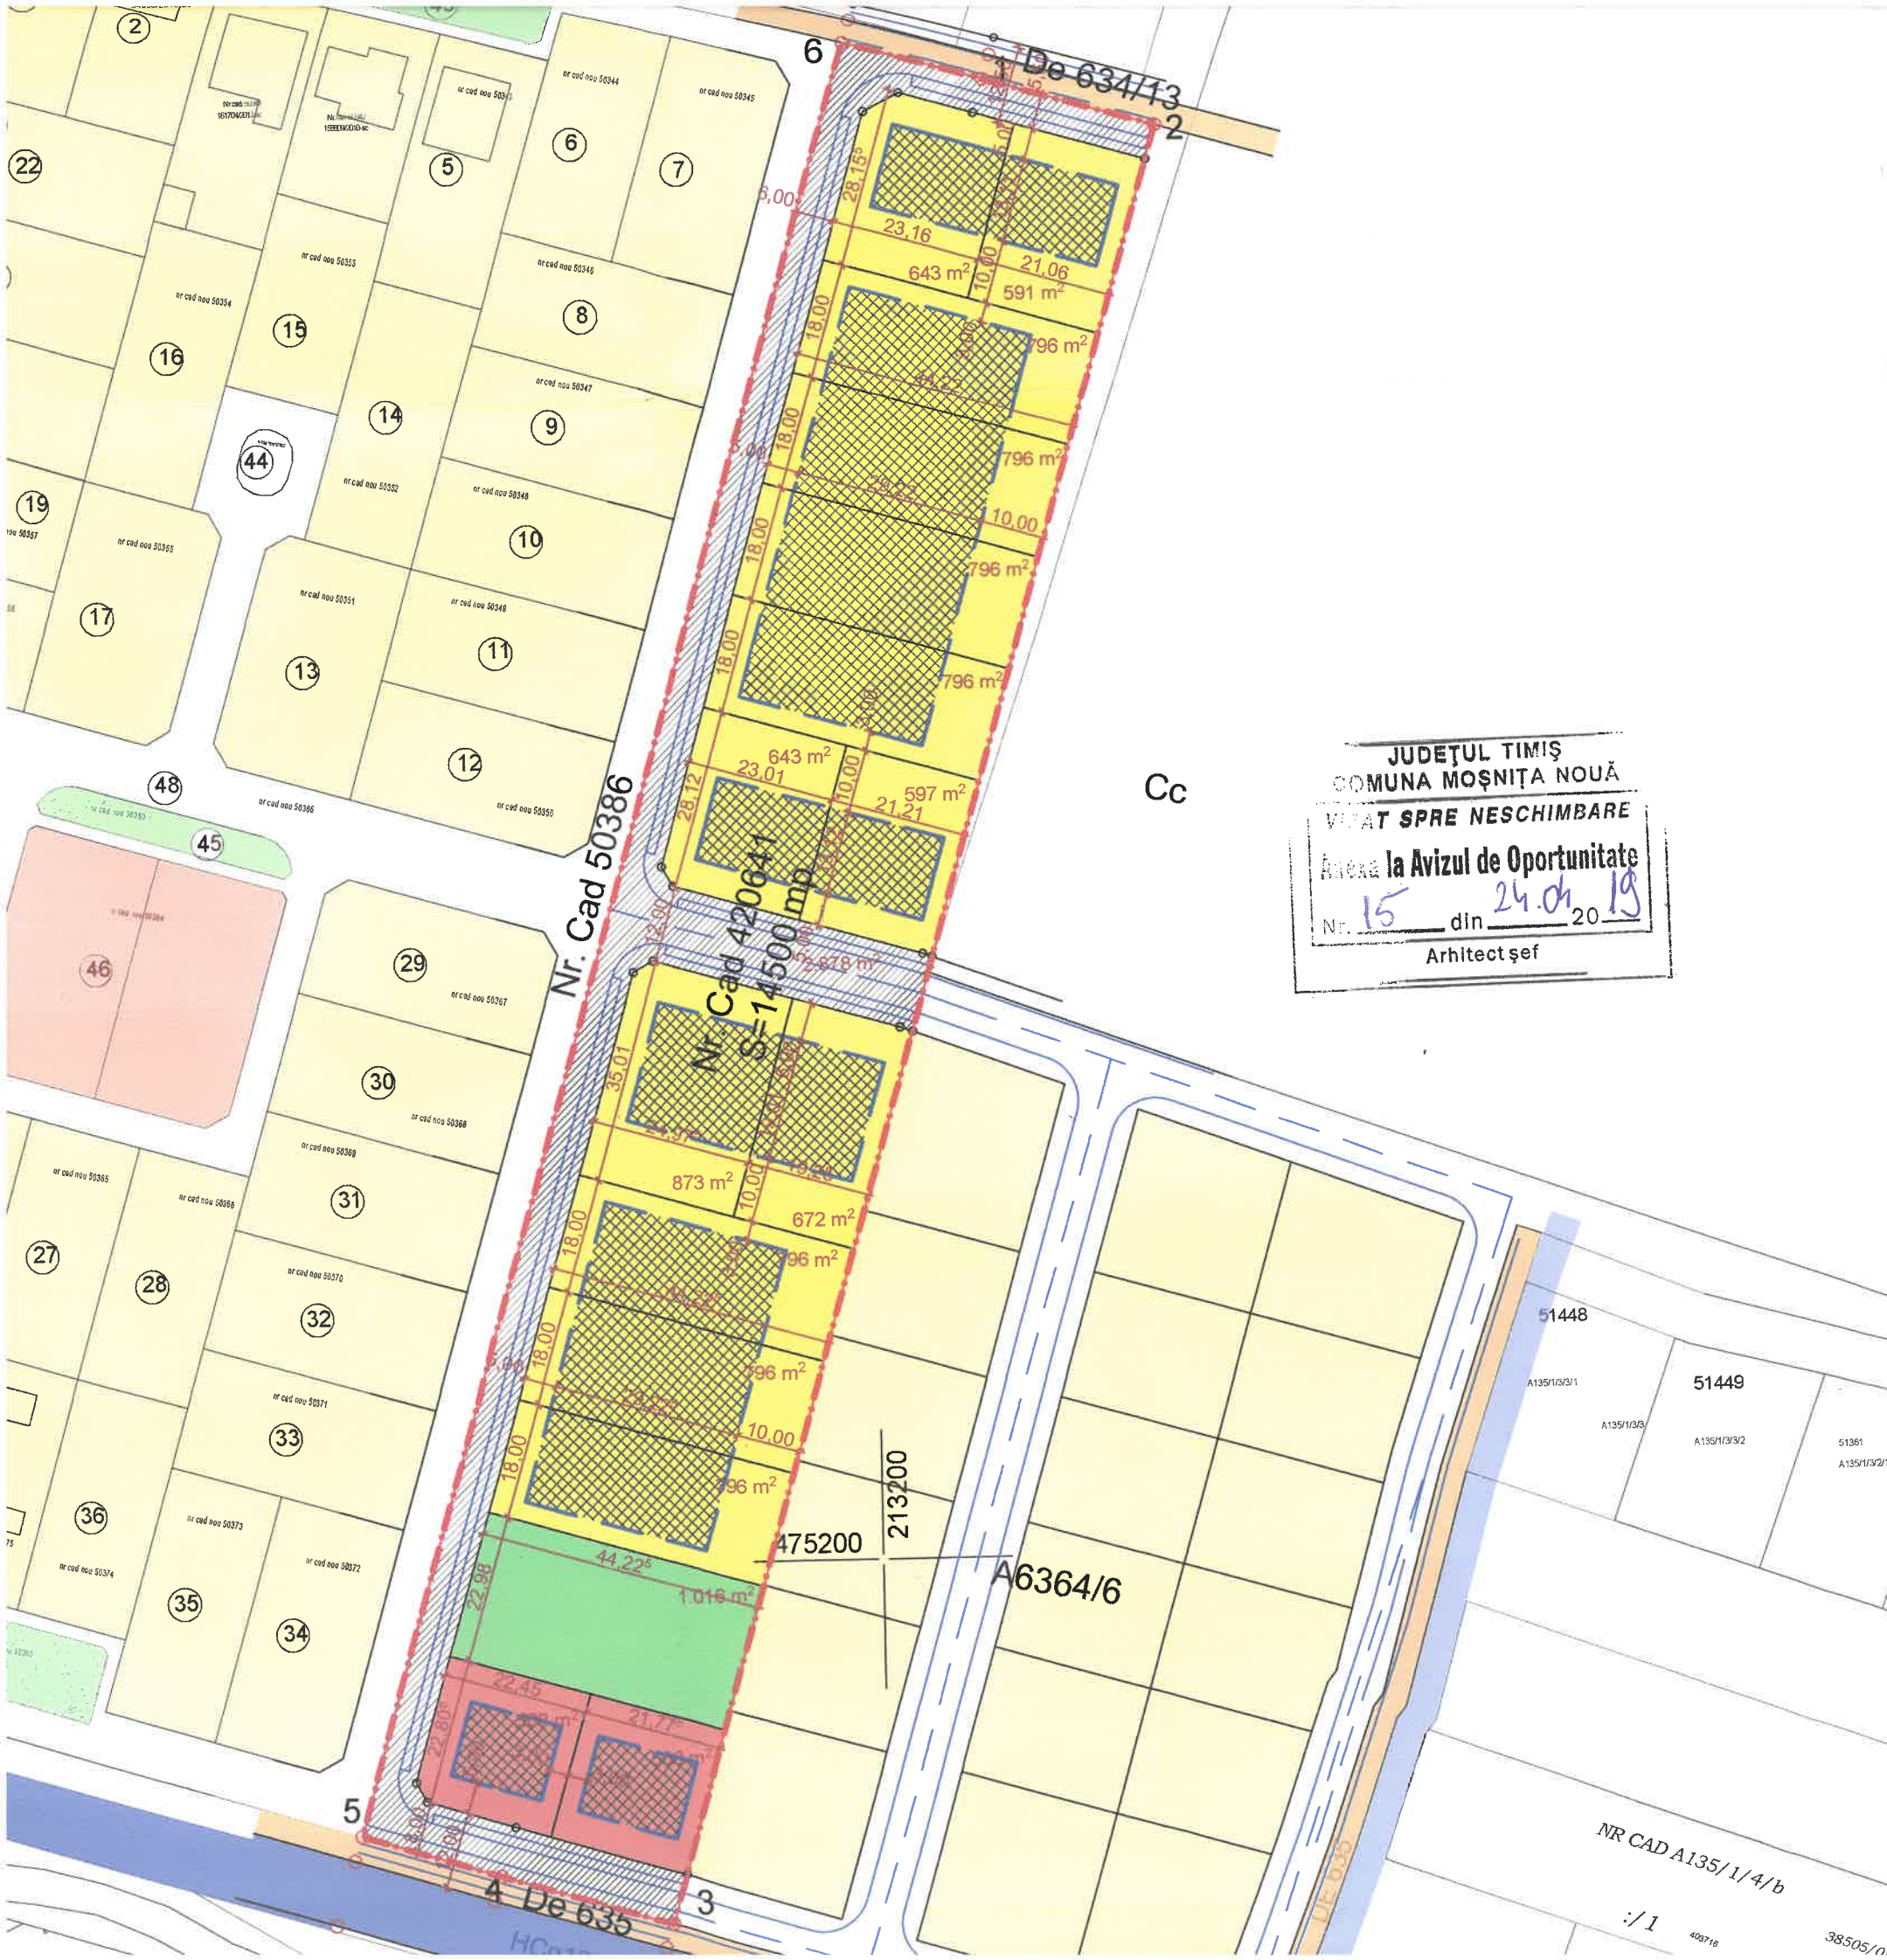

PUZ

PLAN URBANISTIC ZONAL LOCUINȚE COMPLEMENTARE, DOTARI SI SERVICII

PARCELA CADASTRALĂ Nr. Top. A 42064
EXTRAVILAN MOSNITA NOUA, JUDEȚUL TIMIȘ

LEGENDĂ:	
	limită studiu
	limite de proprietate / suprafata propusa pentru intrare in intravilan
	drumuri existente
	drumuri propuse - carosabile
	delimitare parcele noi
	terenuri destinate locuirii si functiunilor complementare
	terenuri pentru dotari si servicii publice
	limita constructibila
	limita intravilan
	zone verzi
	zona verde inclusa in profilul stradal
	numar parcela
	linie electrica aeriana LEA
	zona cu interdictie de construire
	suprafata constructibila
	numere cadastrale
	propunere de mobilare

P+1E+M	8,50 m
30%	0,95
Ind/Cup	2/1
L/FC	20-45°

regimul de inaltime	POT
tip constructie	Individuala; Cuplata; Insiruita
functiune	Locuire; Funct. Compl.; Dotari-Servicii; Institutii; Parcare; Sp. Verde; Depozitare

BILANT TERITORIAL

Suprafete	
Total zonă studiată - înscris în C.F.	
Total zonă studiată - măsurat în teren	
Locuinte si Functiuni complementare	
Dotari si Servicii Publice	
Spații verzi	
Drumuri inclusiv trotuare și spații verzi de aliniament	
P.O.T. Locuinte	
P.O.T. Functiuni Complementare	
specialist RUR arh. Radu Botis	viza spre neschimbare CJT
	viza spre neschimbare CJT

