


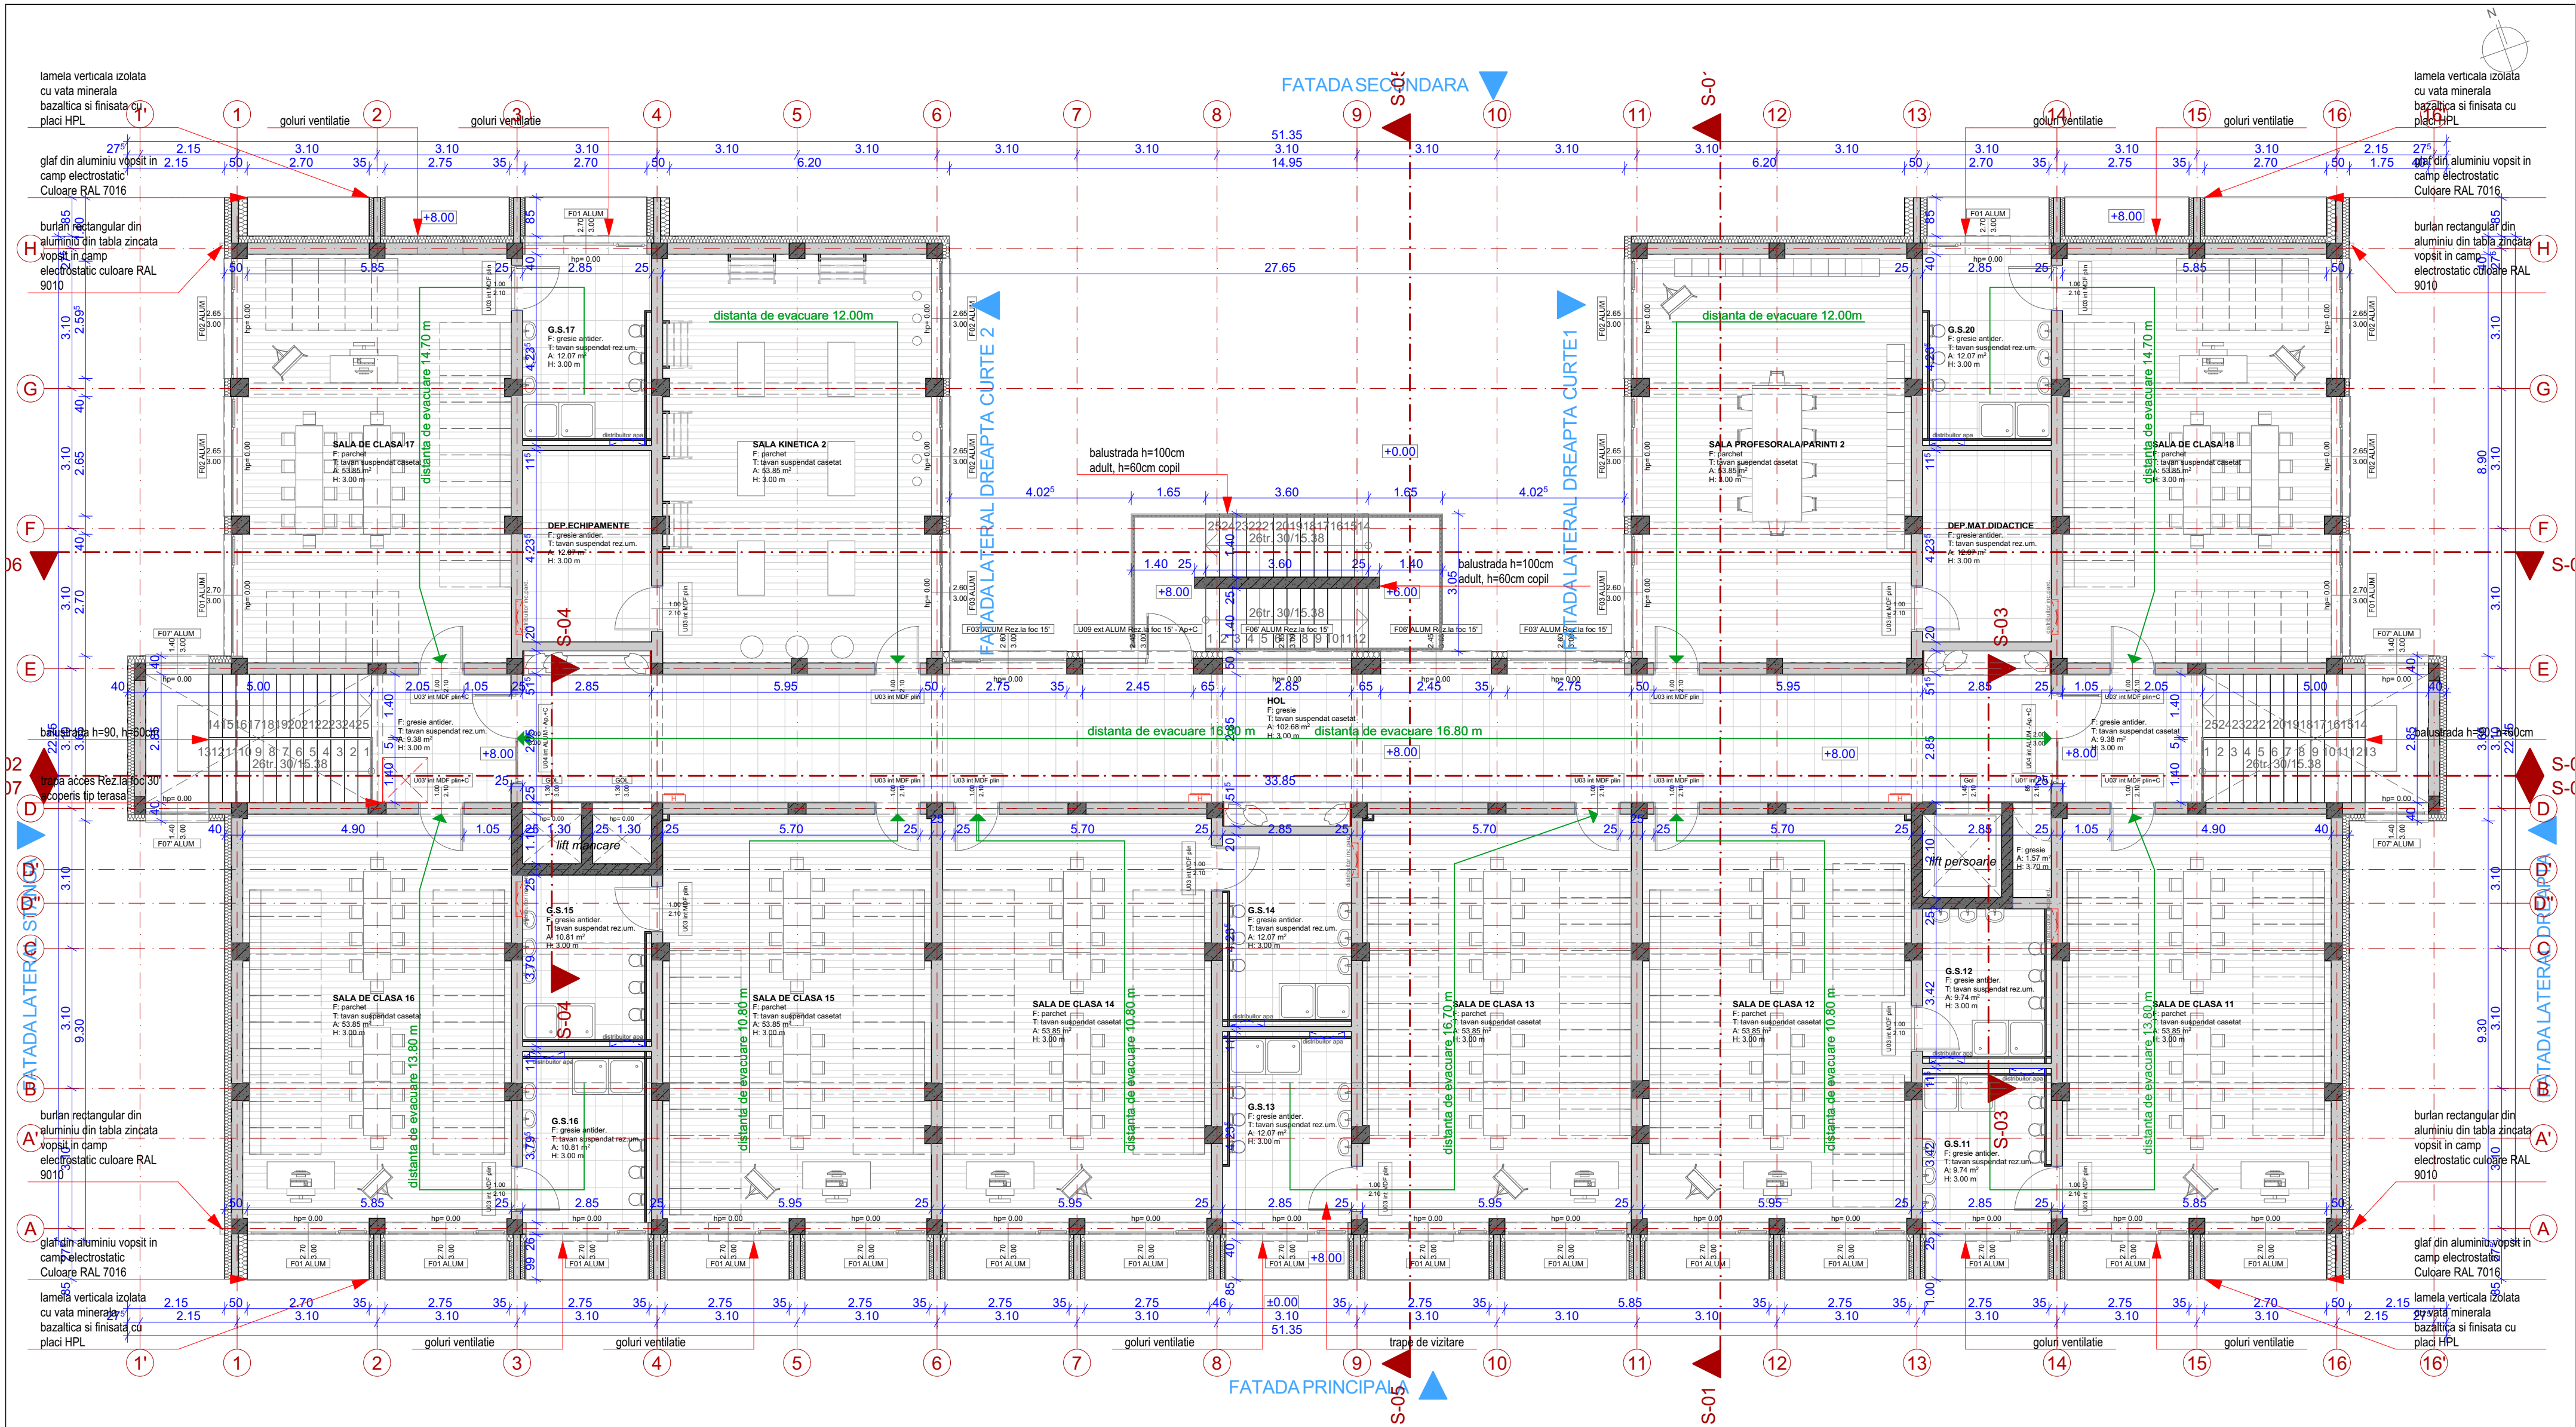

STRATIFICATIA PERETILOR:

P01_PERETE EXTERIOR DE REZISTENTA, 40 cm
- finisat exterior, tencuiala decorativa
- masa de placu pe plansa de fibra de sticla
- fixare mecanica vata minerala
- termoizolatie, vata minerala bazaltica 15 cm
- adeziv pentru vata minerala
- zidarie cu goluri verticale 25 cm
- tencuiala mecanizata pe baza de ciment+glet
- strat amorsa si vopsea lavabila de interior

P02_PERETE INTERIOR DE REZISTENTA - PROPUS 25 cm
- strat amorsa si vopsea lavabila de interior
- tencuiala mecanizata pe baza de ciment+glet
- zidarie cu goluri verticale 25 cm
- tencuiala mecanizata pe baza de ciment+glet
- strat amorsa si vopsea lavabila de interior

STRATIFICATIA PERETILOR:

P03_PERETE INTERIOR DE COMPARTIMENTARE - PROPUS 11.5 cm
- strat amorsa si vopsea lavabila de interior
- tencuiala mecanizata pe baza de ciment+glet
- zidarie cu goluri verticale 11.5 cm
- tencuiala mecanizata pe baza de ciment+glet
- strat amorsa si vopsea lavabila de interior

NOTA:

- Tamplaria exteriora se va monta la fata exteriora a peretelui.
- Izolarea termica a golurilor de pe fatada se va face prin placarea/suprapunerea termosistemului min. 2cm peste tocul tamplariei si finisat precum sistemul termoizolant a fatadei.
- Lamele verticale de pe fatada se vor termoizola cu vata miniera bazaltica si finisate cu placi HPL, iar glafurile de pe console se vor termoizola cu vata minerala bazaltica si protejate cu glaf, realizat din aluminiu vopsit in camp electrostatic.
- Orice diferenta pe fatada in plan vertical, va fi prevazuta cu picurator pentru impiedicarea prelingerii apei meteorice pe suprafetele/elementele decorative orizontale si verticale a fatadei.

NOTA:

- Orice modificare de proiect se va face doar in baza dispozitiilor de santier semnate si parafate de proiectantul de specialitate, in caz contrar, acesta este degrevat de orice responsabilitate.
- Verificarea dimensiunilor pe santier: Constructorul are responsabilitatea de a verifica dimensiunile prezentei documentatii inainte de inceperea lucrarilor si de a duce la cunostinta proiectantului de specialitate orice discrepante intre acestea si dimensiunile lucrarilor de executie.
- Plansele de arhitectura se vor citi impreuna cu planse de structura.
- Toate cotele de nivel din prezentul proiect sunt date fata de cota ±0.00, aceasta fiind cota pardoselii finite a parterului.

NOTA:

- Tamplaria exteriora va fi din aluminiu, iar cea interiora din aluminiu si MDF plin conform planimetriilor;
- Tamplaria exteriora adiacenta scarii exterioare de evacuare, va avea rezistenta la foc EI 15 minute;
- Nu este admisa utilizarea materialelor si a finisajelor din mase plastice în spațiile accesibile copiilor și în general, se va elimina utilizarea celor care degajă fum și gaze toxice în caz de incendiu, doar dacă îndeplinesc criteriul de emisie de fum S1;
- În clădire se vor utiliza materiale si finisaje care nu propagă ușor focul;
- Ușile acceselor vor avea deschidere automată;
- Parchetul din salile de clasa si spatiile adiacente, va avea clasa de reactie la foc minim Cfl-s1.
- Placarile peretilor si a niselor cu locuri de stat, vor avea clasa de reactie la foc minim Cfl-s1.

Constructie de importanta normala, clasa "C"

Clasa de importanta a constructiei - II

Verif./ Expert	Nume	Semnatura	Cerinta	Referat / Expertiza Nr. / Data	
PROIECTANT DE SPECIALITATE				Beneficiar	Proiect nr :
S.C. EURODRAFT PROIECT DESIGN S.R.L. Sanandrei, str. Magnoliei, nr.14, jud.Timis CUI: RO32707205; ORC: J35157/2014; Tel: 0720 315 097; Fax: 0356 467 757 E-mail: office@eurodraftproiectdesign.ro				COMUNA MOȘNIȚA NOUĂ	857 / 2024
Amplasament:				Județul Timiș, Comuna Moșnița Nouă, Localitatea Moșnița Nouă, CF 427890, nr.cad 427890	
Specificatie	Nume	Semnatura	Scara:	Denumire proiect:"CONSTRUIRE ȘI DOTARE GRADINIȚĂ CU PROGRAM PRELUNGIT	Faza:
Proiectat	Arh. Duma Camelia		1:100	IN REGIM P+2E, ÎMPREJMUIRE ȘI REALIZARE BRANȘAMENTE LA UTILITĂȚILE EXISTENTE"	D.T.A.C.+P.Th.
Desenat	Arh. Duma Camelia		Data:	Titlu plansa:	Plansa nr.
Verificat	Ing. Nemes Bogdan		OCT.2024	PLAN ETAJ 2	A 04