


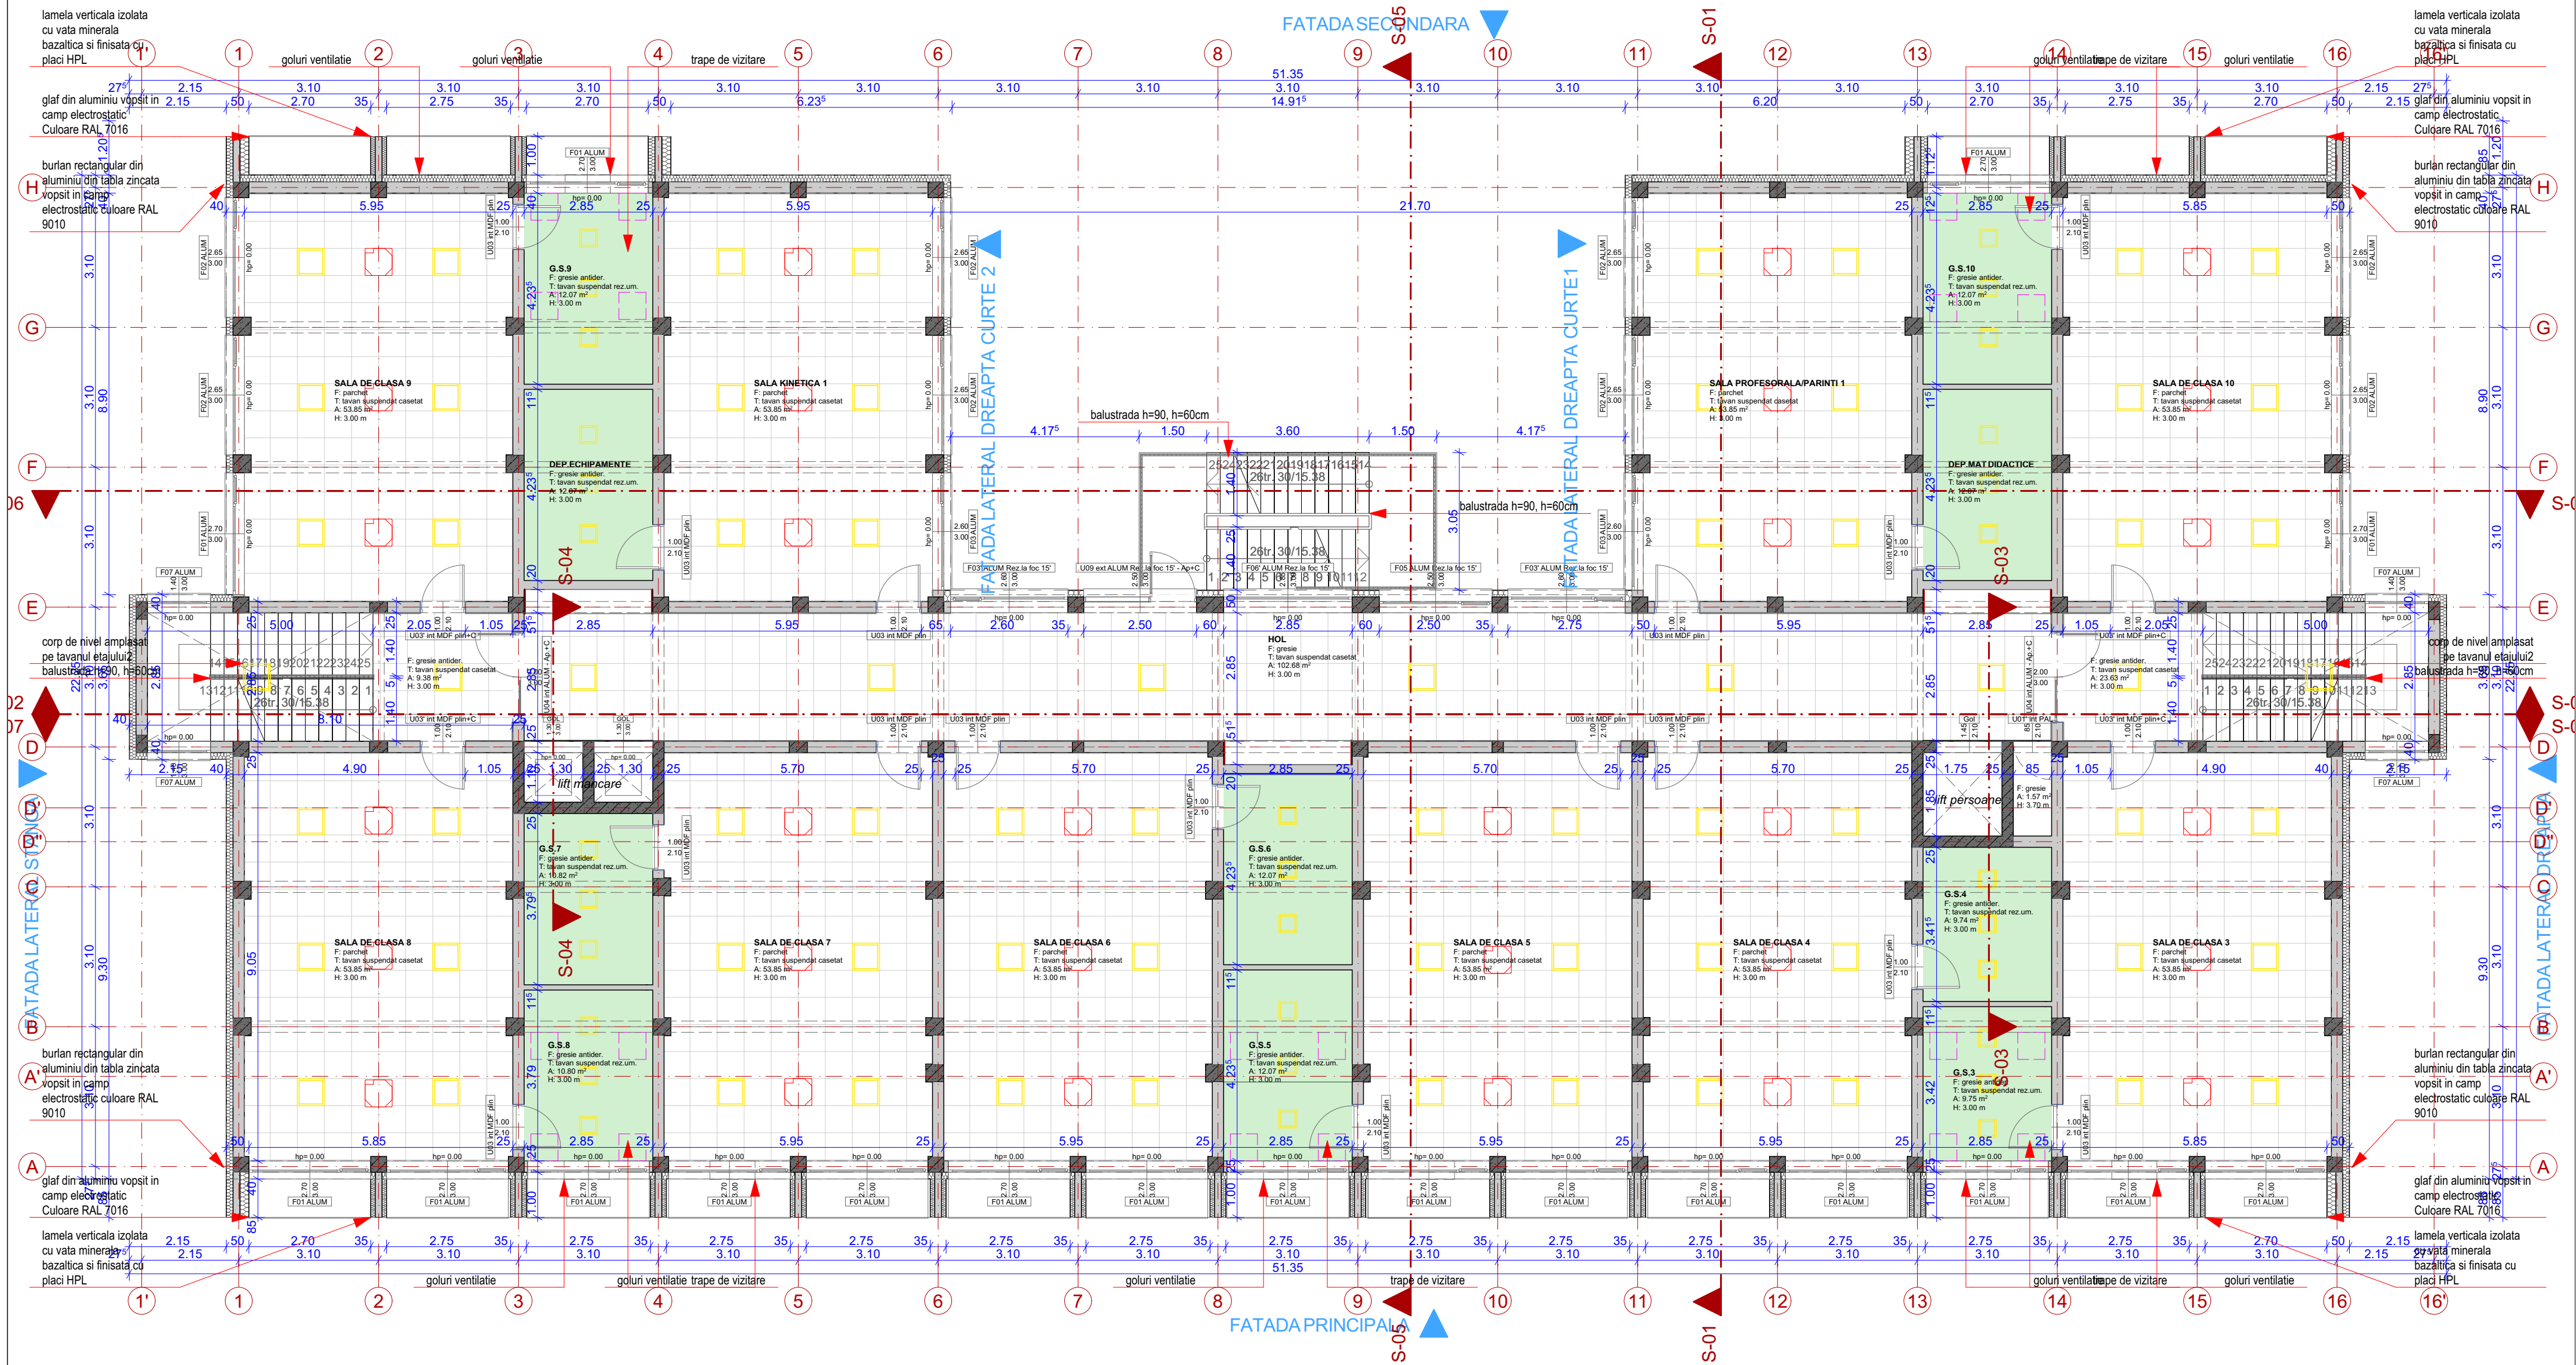

LEGENDA:

- Tavan spatiu tehnic
 - strat amorsa si vopsea lavabila de interior
 - tencuiala mecanizata pe baza de ciment+glet
- placa gips carton GKB 12.5mm, placa rezistenta la umiditate
- tavan casetat 60x60cm
- grile de ventilare tavan tehnic
- L1 - Corp de iluminat de tip spot, cu LED-uri, cu dispersor, 19W, flux luminos 2659 lm, montaj incastat, grad protective IP44, temp.de culoare 4000K
- L2 - Corp de iluminat de tip spot, cu LED-uri, cu dispersor, 40W, flux luminos 4400 lm, montaj incastat, grad protective IP44, temp.de culoare 4000K
- L3 - corp de iluminat, cu LED-uri, 5W, temp.de culoare 300k, grad de protective min.
- Ventiloconvector, tip caseta de tavan

NOTA:

- Tamplaria exterioara va fi din aluminiu, iar cea interioara din aluminiu si MDF plin conform planimetriilor;
- Tamplaria exterioara adiacenta scarii exterioare de evacuare, va avea rezistenta la foc EI 15 minute;
- Nu este admisa utilizarea materialelor si a finisajelor din mase plastice in spatiile accesibile copiilor si in general, se va elimina utilizarea celor care degaja fum si gaze toxice in caz de incendiu, doar daca indeplinesc criteriul de emisie de fum S1;
- In cladire se vor utiliza materiale si finisaje care nu propaga usor focul;
- Usile acceselor vor avea deschidere automata;
- Parchetul din salile de clasa si spatiile adiacente, va avea clasa de reactie la foc minim Cfl-s1.
- Placarile peretilor si a niselor cu locuri de stat, vor avea clasa de reactie la foc minim Cfl-s1.

Constructie de importanta normala, clasa "C"

Clasa de importanta a constructiei - II

Verif./ Expert	Nume	Semnatura	Cerinta	Referat / Expertiza Nr. / Data	
PROIECTANT DE SPECIALITATE				Beneficiar	Proiect nr.:
S.C. EURODRAFT PROJECT DESIGN S.R.L. Sanandrei, str. Magnoliei, nr.14, jud.Timis CUI: RO32707205; ORC: J35157/2014; Tel: 0720 315 097; Fax: 0356 467 757 E-mail: office@eurodraftprojectdesign.ro				COMUNA MOȘNIȚA NOUĂ	857 / 2024
Amplasament:				Județul Timiș, Comuna Moșnița Nouă, Localitatea Moșnița Nouă, CF 427890, nr.cad 427890	
Specificatie	Nume	Semnatura	Scara: 1:100	Denumire proiect: "CONSTRUIRE ȘI DOTARE GRADINIȚĂ CU PROGRAM PRELUNGIT ÎN REGIM P+2E, ÎMPREJMUIRE ȘI REALIZARE BRÂNSĂMENTE LA UTILITĂȚILE EXISTENTE"	Faza: D.T.A.C.+P.Th.
Proiectat	Arh. Duma Camelia				
Desenat	Arh. Duma Camelia		Data: OCT.2024		
Verificat	Ing. Nemes Bogdan			Titlu planșa: PLAN TAVAN ETAJ 1 SI 2	Planșa nr. A 19