


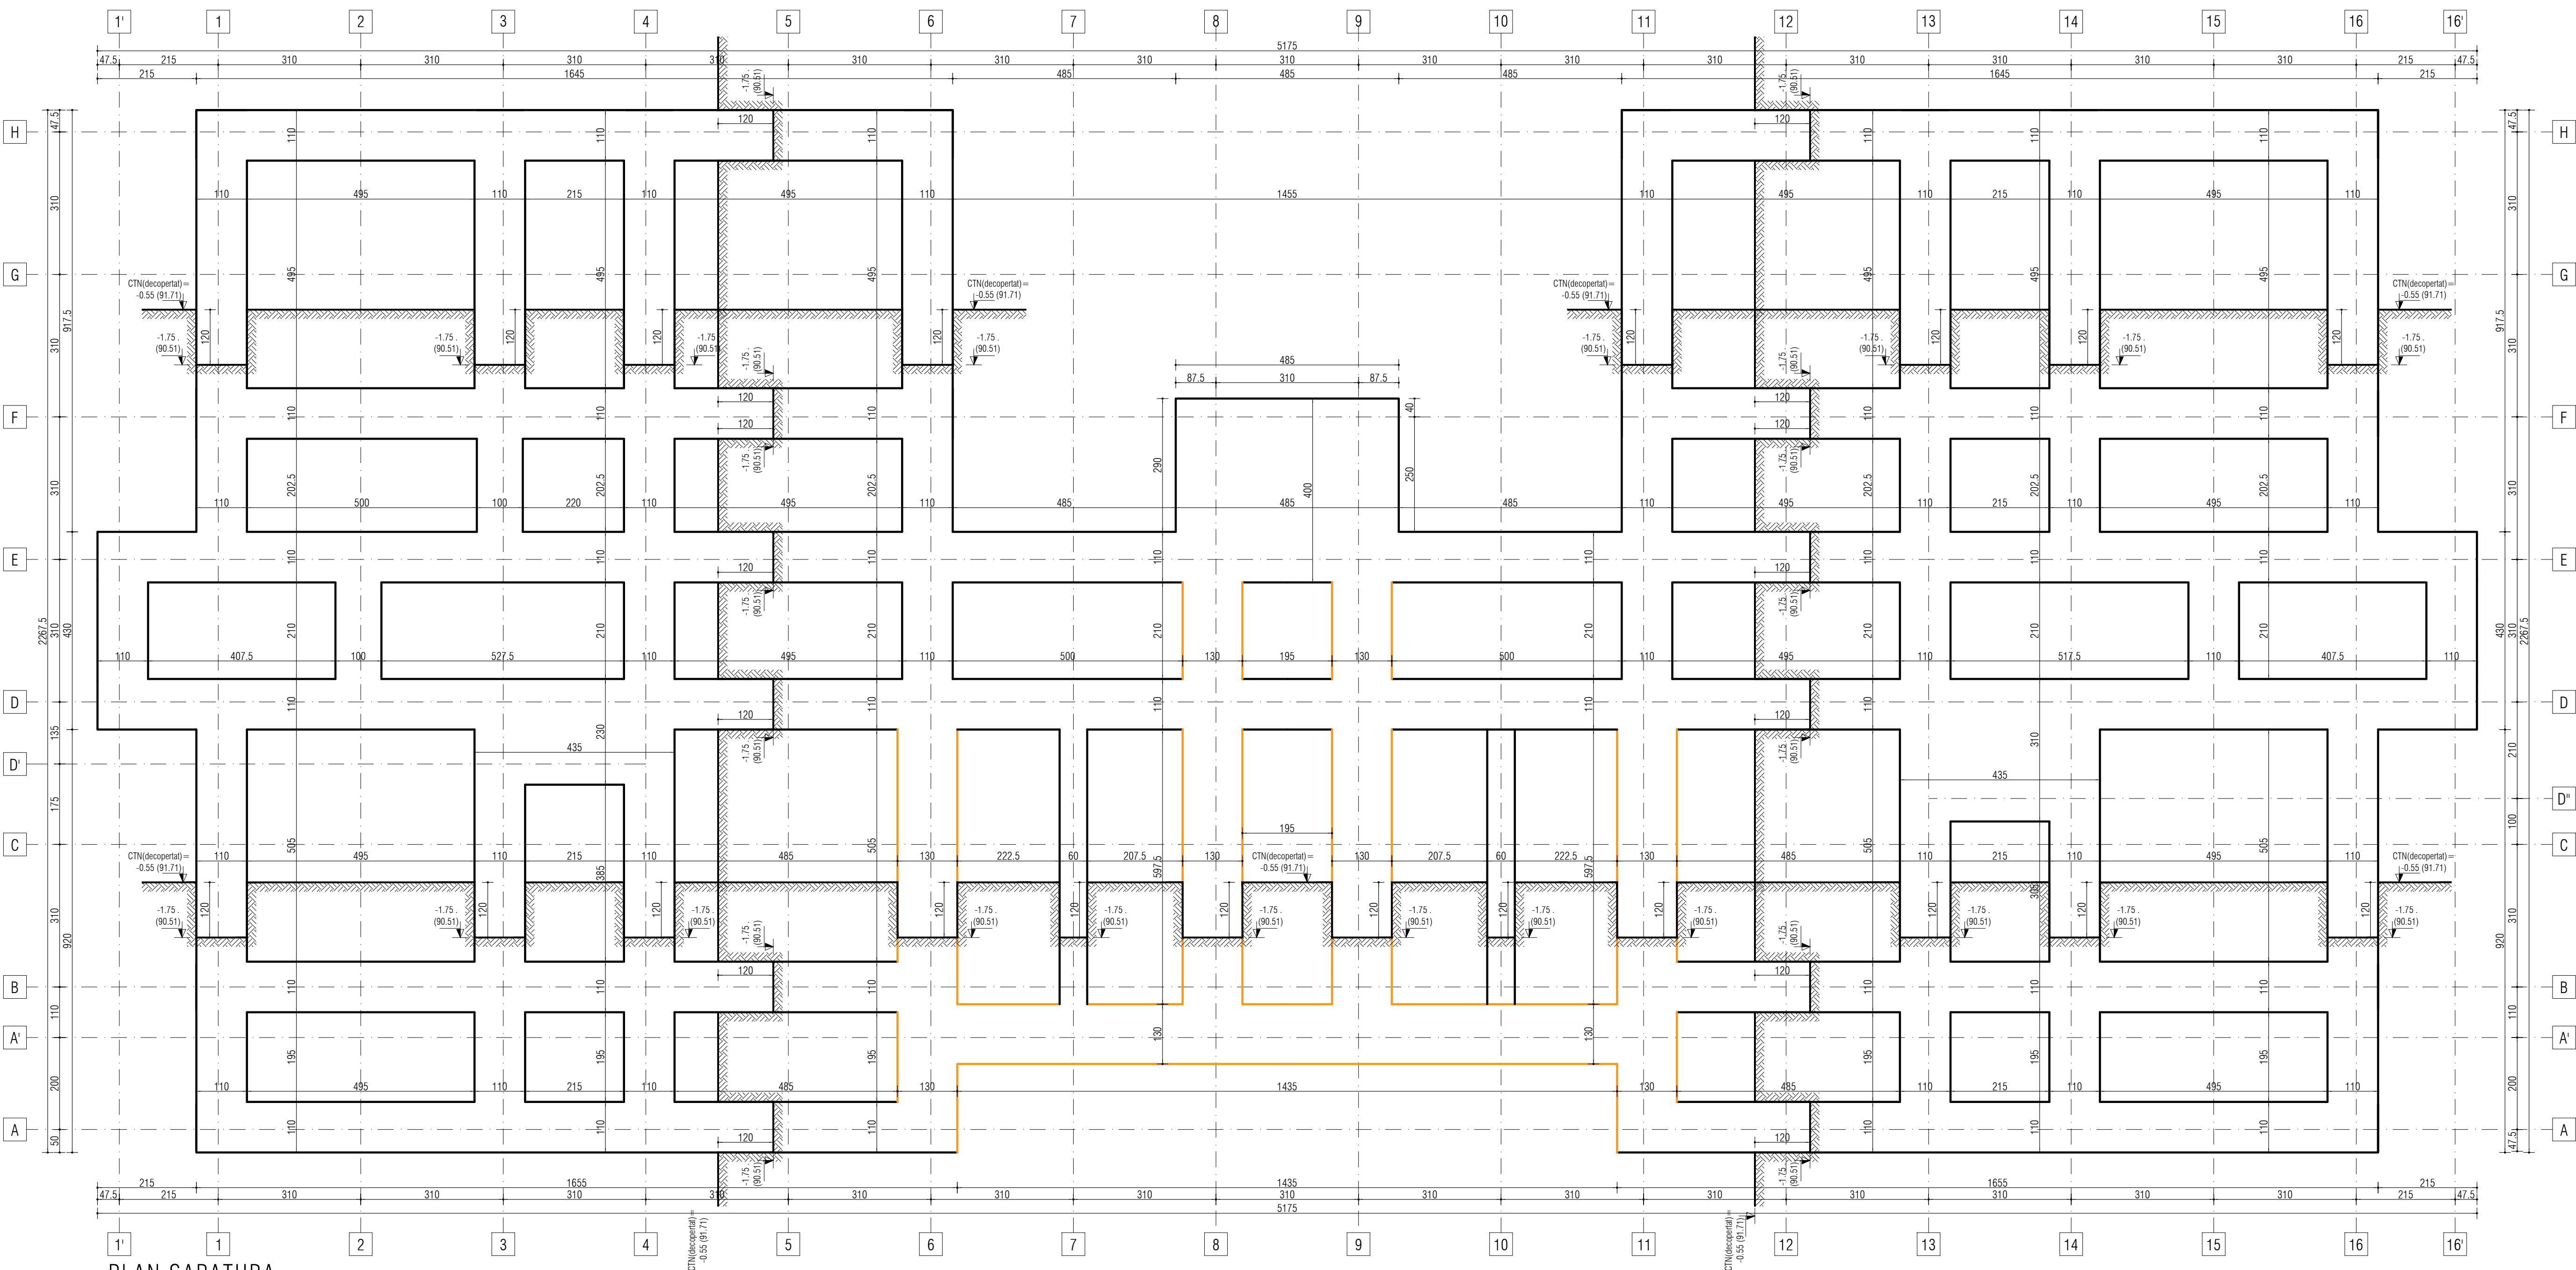

PLAN SAPATURA
scara 1:75

SE CITESTE IMPREUNA CU PLANSA R.01 - R.43

-Zona seismică cu caracteristicile:
($a_g=0,20g; T_0=0,7sec$)
-Clasa de importanta II
-Categorie de importanta "B"

PROIECTANT GENERAL

S.C. EURODRAFT PROJECT DESIGN S.R.L.
EuroDraft
SARANDREI, STR. MAGHOLEI, NR. 14, JUDEȚA TIMIȘ
CUIEȘTEI, JUDEȚA TIMIȘ
TEL: 0720 315 097, FAX: 0356 467 797
E-MAIL: office@eurodraftprojectdesign.ro

TUV
AUSTRIA

VERIFICATOR/ EXPERT

NUME

SEMNTURA

CERINTA

REFERAT / EXPERTIZA NR./ DATA

PROIECTANT SPECIALITATE: S.C. DB PRO STRUCTURES S.R.L.

Beneficiar:

COMUNA MOSNITA NOUA

Nr. pr.

96/2025

VERIFICAT: Ing. Donțu Alexandru

NUME

SEMNTURA

Scara/Format:

1:75

A1

Titlu proiect:

Faza:

D.T.A.C.+

P.T.

Nr. pl.

R.00

PROIECTAT: Ing. Donțu Alexandru

NUME

SEMNTURA

Data:

2025

Amplasament:

Județul Timiș, Localitatea Mosnita Noua, Comuna Mosnita

Titlu planșă:

PLAN SAPATURA

DESENAT: Ing. Donțu Alexandru

NUME

SEMNTURA

Data:

2025

Amplasament:

Județul Timiș, Localitatea Mosnita Noua, Comuna Mosnita

Titlu planșă:

PLAN SAPATURA