


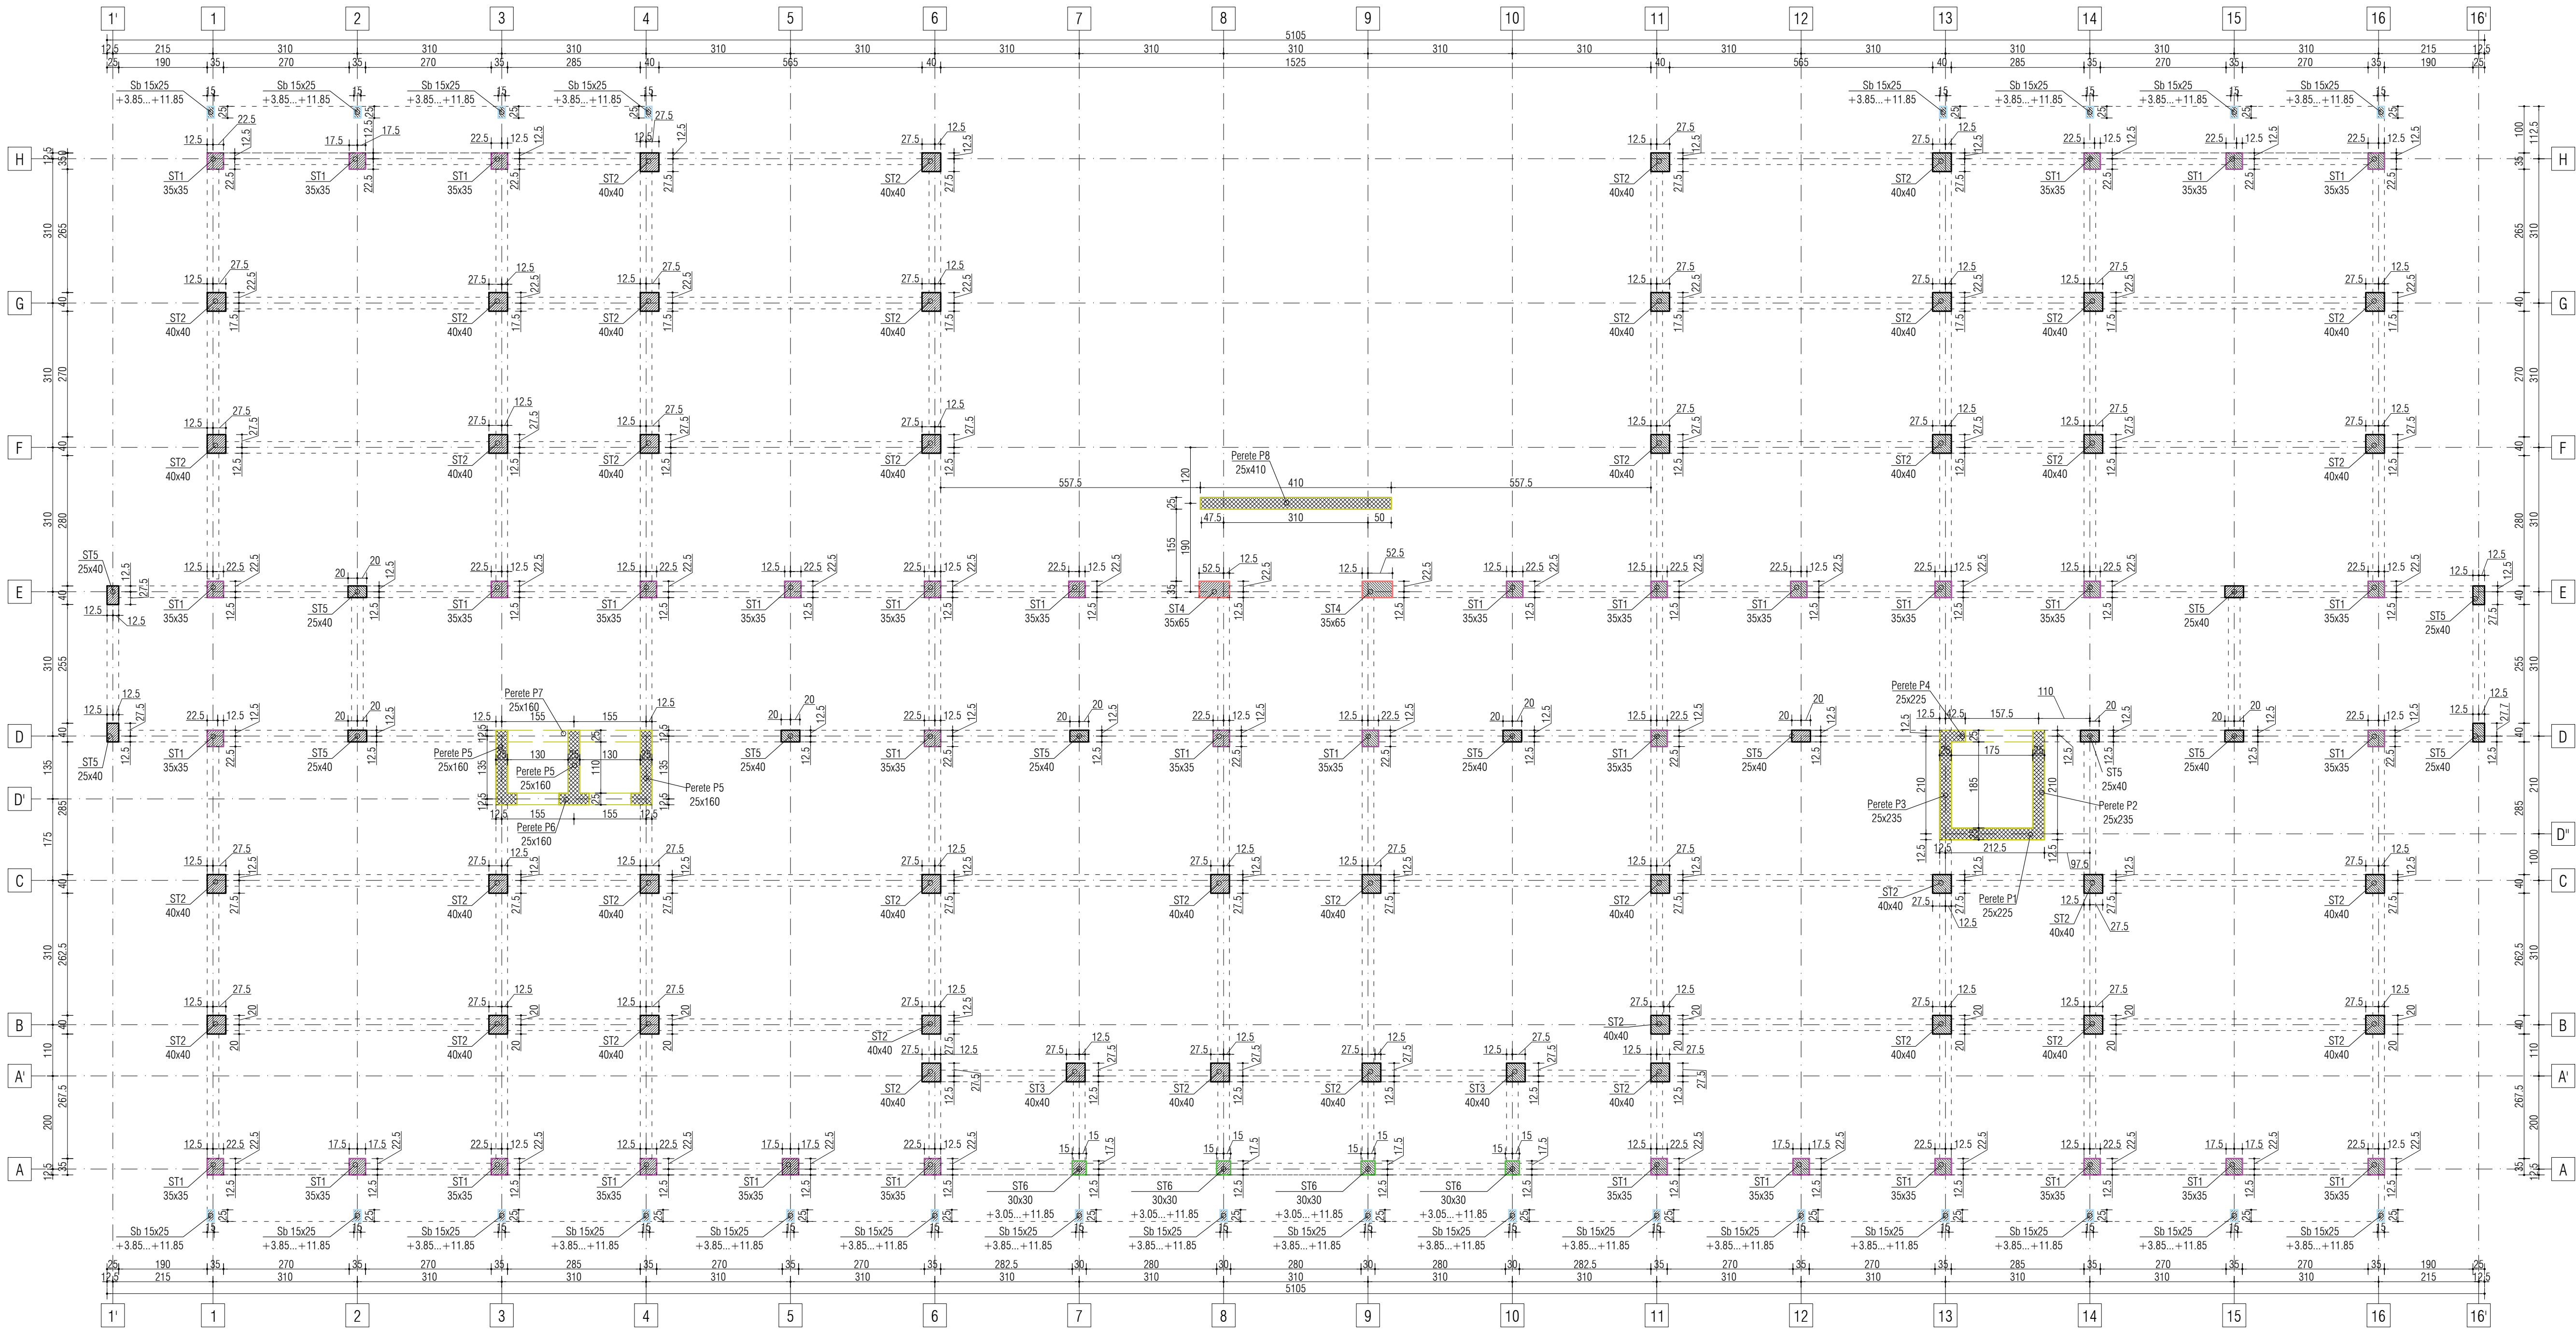

PLAN IDENTIFICARE STALPI SI PERETI
scara 1:75

SE CITESTE IMPREUNA CU PLANSA R.01 - R.43

- Conform NE 012 2022
- BETON;
 - C 25/30 -XC1
 - ARMATURA:
 - S500C (B500C; S 500)

-Zona seismică cu caracteristicile:
($a_g=0,20g; T_c=0,7sec$)
-Clasa de importanță II
-Categorie de importanță "B"

PROIECTANT GENERAL

S.C. EURODRAFT PROJECT DESIGN S.R.L.
Samarand, str. Magrelei, nr.14, jud. Timiș
CUI: RO20707020; OREG: J38/167/2014;
Tel: 0720 315 097; Fax: 0236 467 797
E-mail: office@eurodraftprojectdesign.ro

VERIFICATOR/ EXPERT

NUME

SEMNTURA

CERINTA

REFERAT / EXPERTIZA NR./ DATA

PROIECTANT SPECIALTATE: S.C. DB PRO STRUCTURES S.R.L.

C.U.I.RO36255978 Timișoara, str. J.H.Pestalotzi, nr. 22, jud. Timiș. tel. +40720823446

Beneficiar:

COMUNA MOSNITA NOUA

Nr. pr. 96/2025

SPECIFICATIE

NUME

SEMNTURA

Scara/Format: 1:75 A1

Titlu proiect:

"CONSTRUCȚIE ȘI DOTARE GRĂDINIȚĂ CU PROGRAM PRELIMINAR ÎN REGIM DE P+2E, ÎMPREJURARE ȘI REALIZARE ÎNCALEZĂRI LA UTILITĂȚI EXISTENTE"

Faza : D.T.A.C.+ P.T.

VERIFICAT:

Ing. Dontu Alexandru

Ing. Dontu Alexandru

Data: 2025

Amplasament:

Județul Timiș, Localitatea Mosnita Noua, Comuna Mosnita Noua, Număr CF 427896, nr. cad. 427899

Nr. pl. R.07

DESENAT:

Ing. Dontu Alexandru

Ing. Dontu Alexandru

Titlu plansa:

PLAN IDENTIFICARE STALPI SI PERETI