



1 buc. - scara 1:25

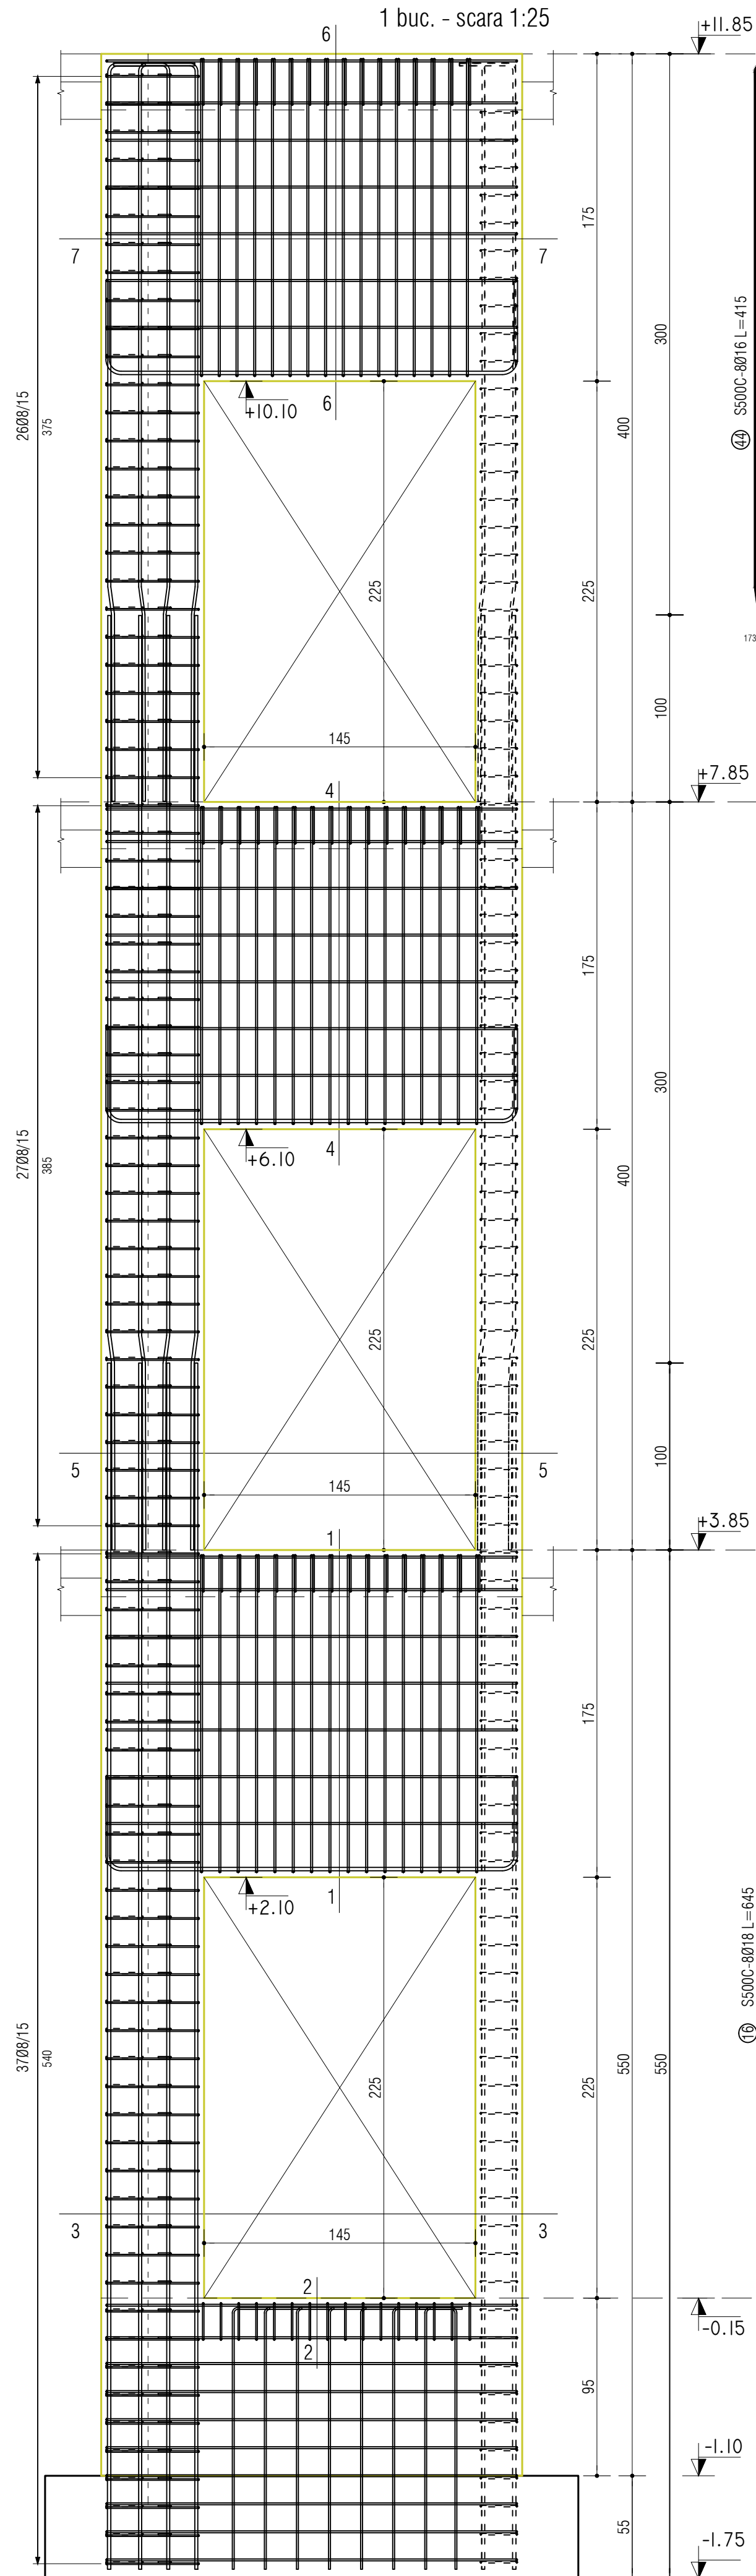


> PARTER <


1 buc. - scara 1:25

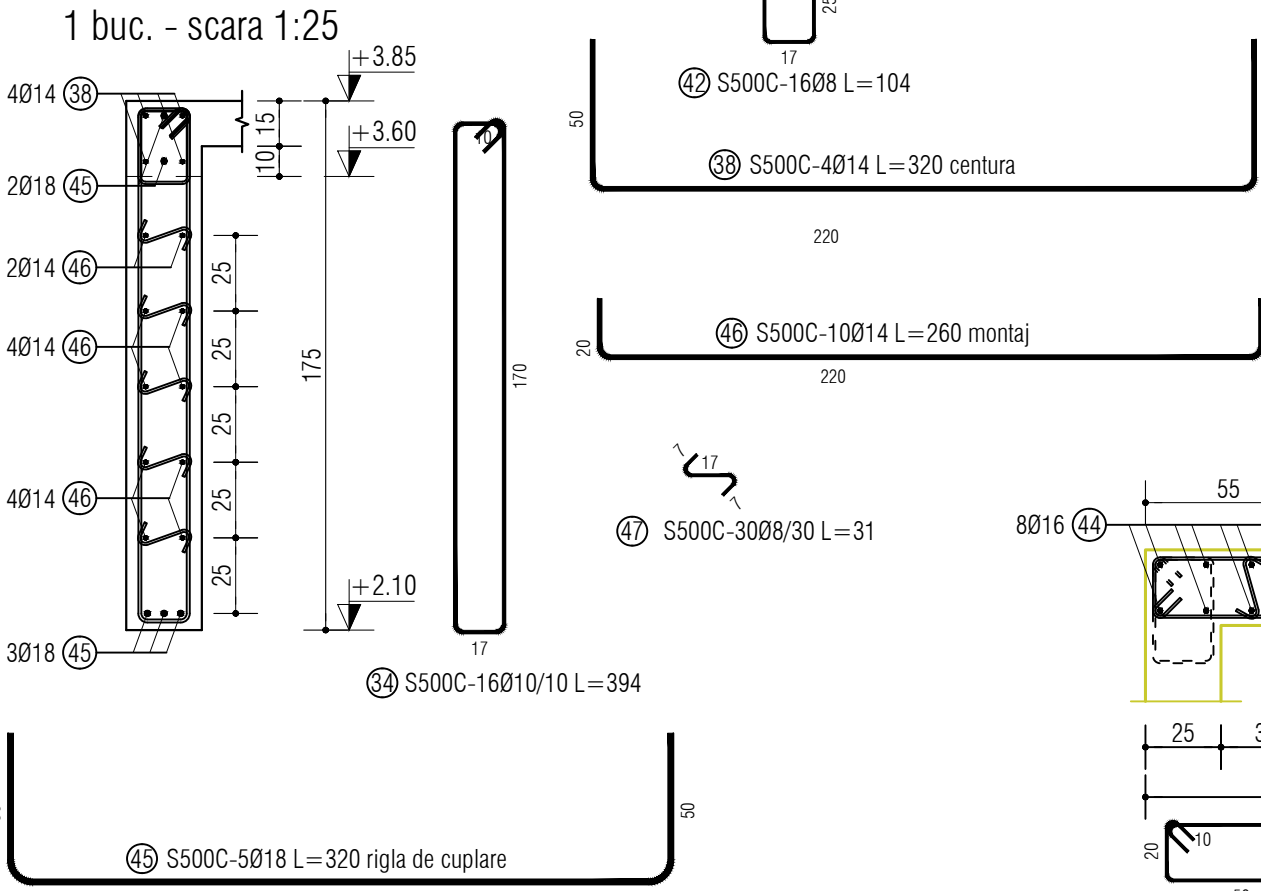


Sețiunea 7-7 perete P
1 buc. - scara 1:25

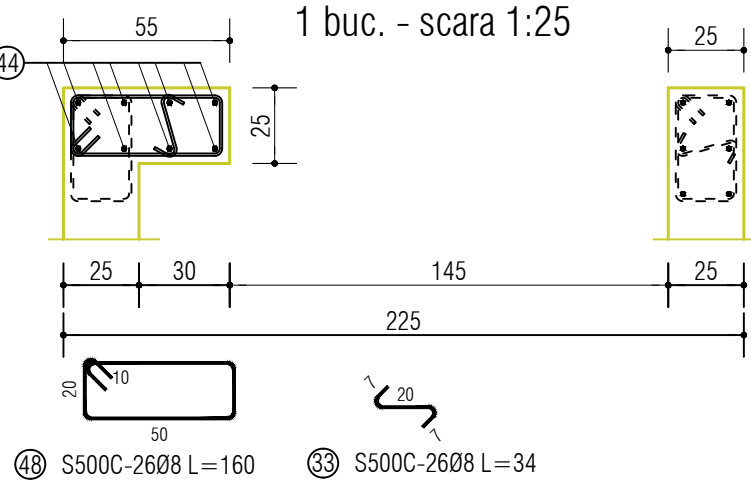


1 buc. - scara 1:25

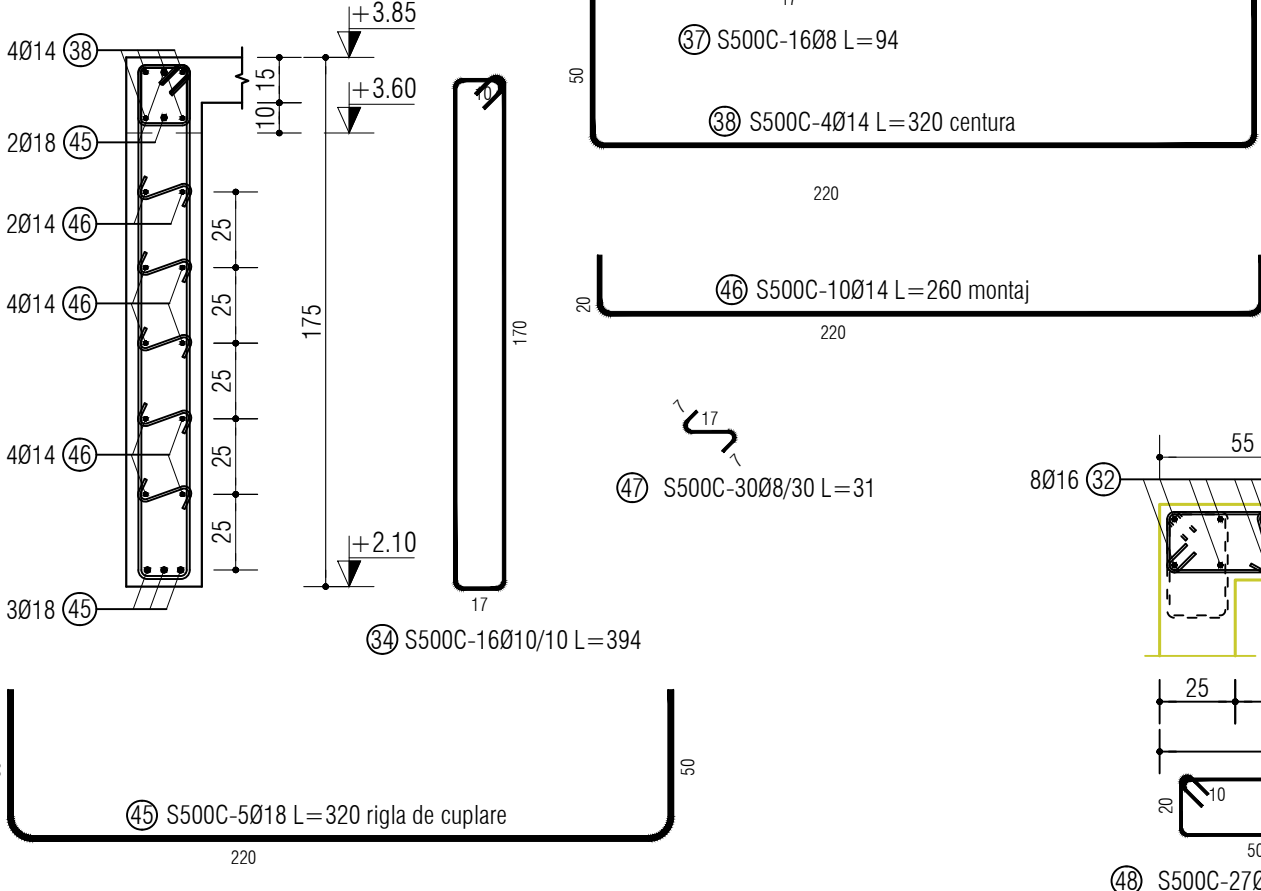


1 buc. - scara 1:25

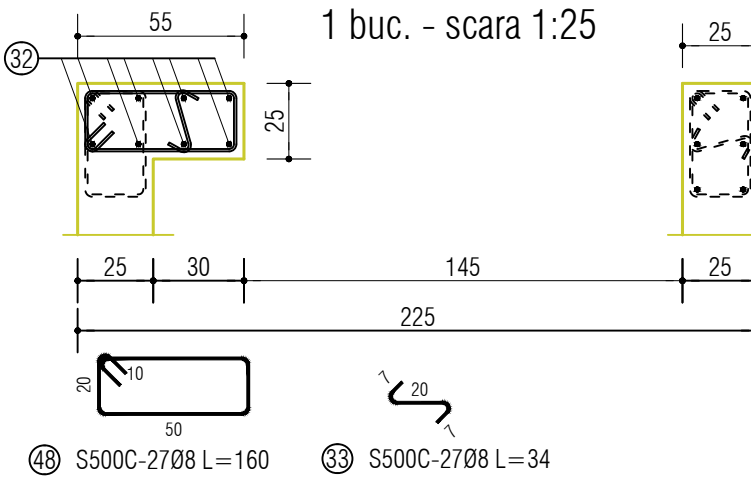


1 buc. - scara 1:25

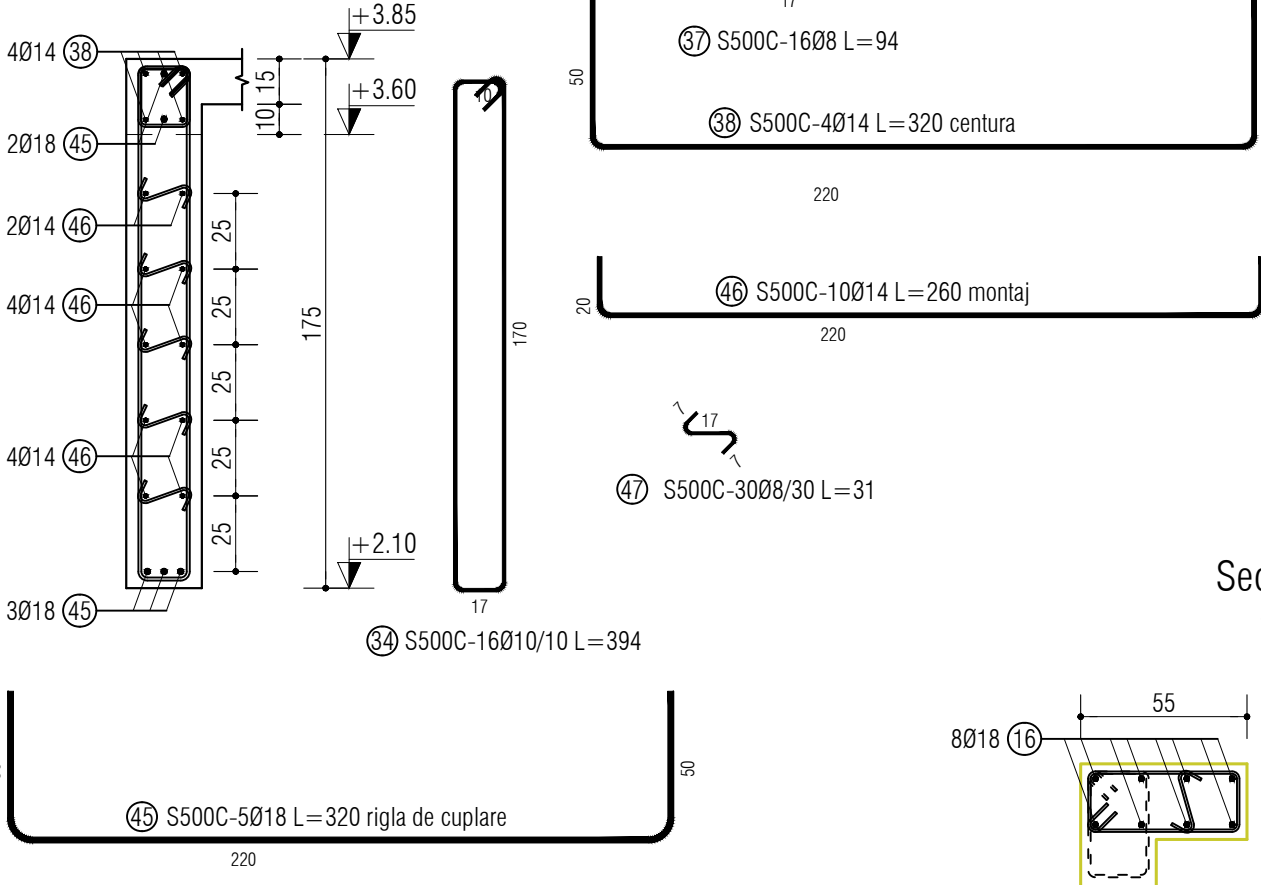


1 buc. - scara 1:25

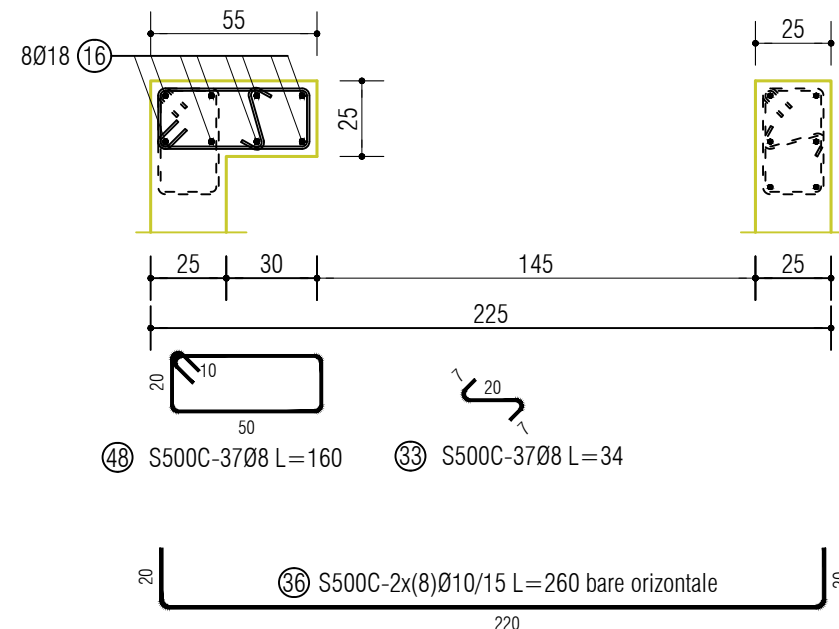

Sețiunea 2-2 perete P
1 buc. - scara 1:25

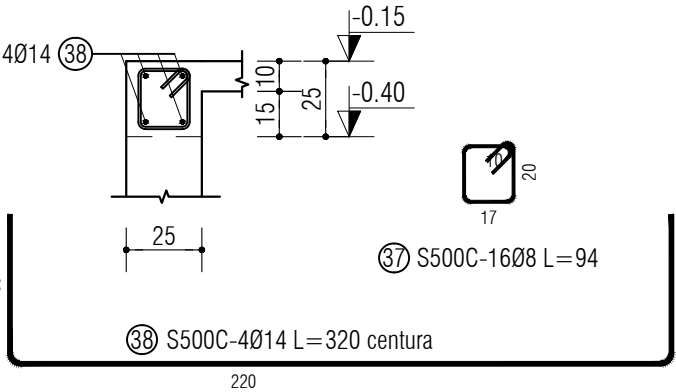


1 buc. - scara 1:25

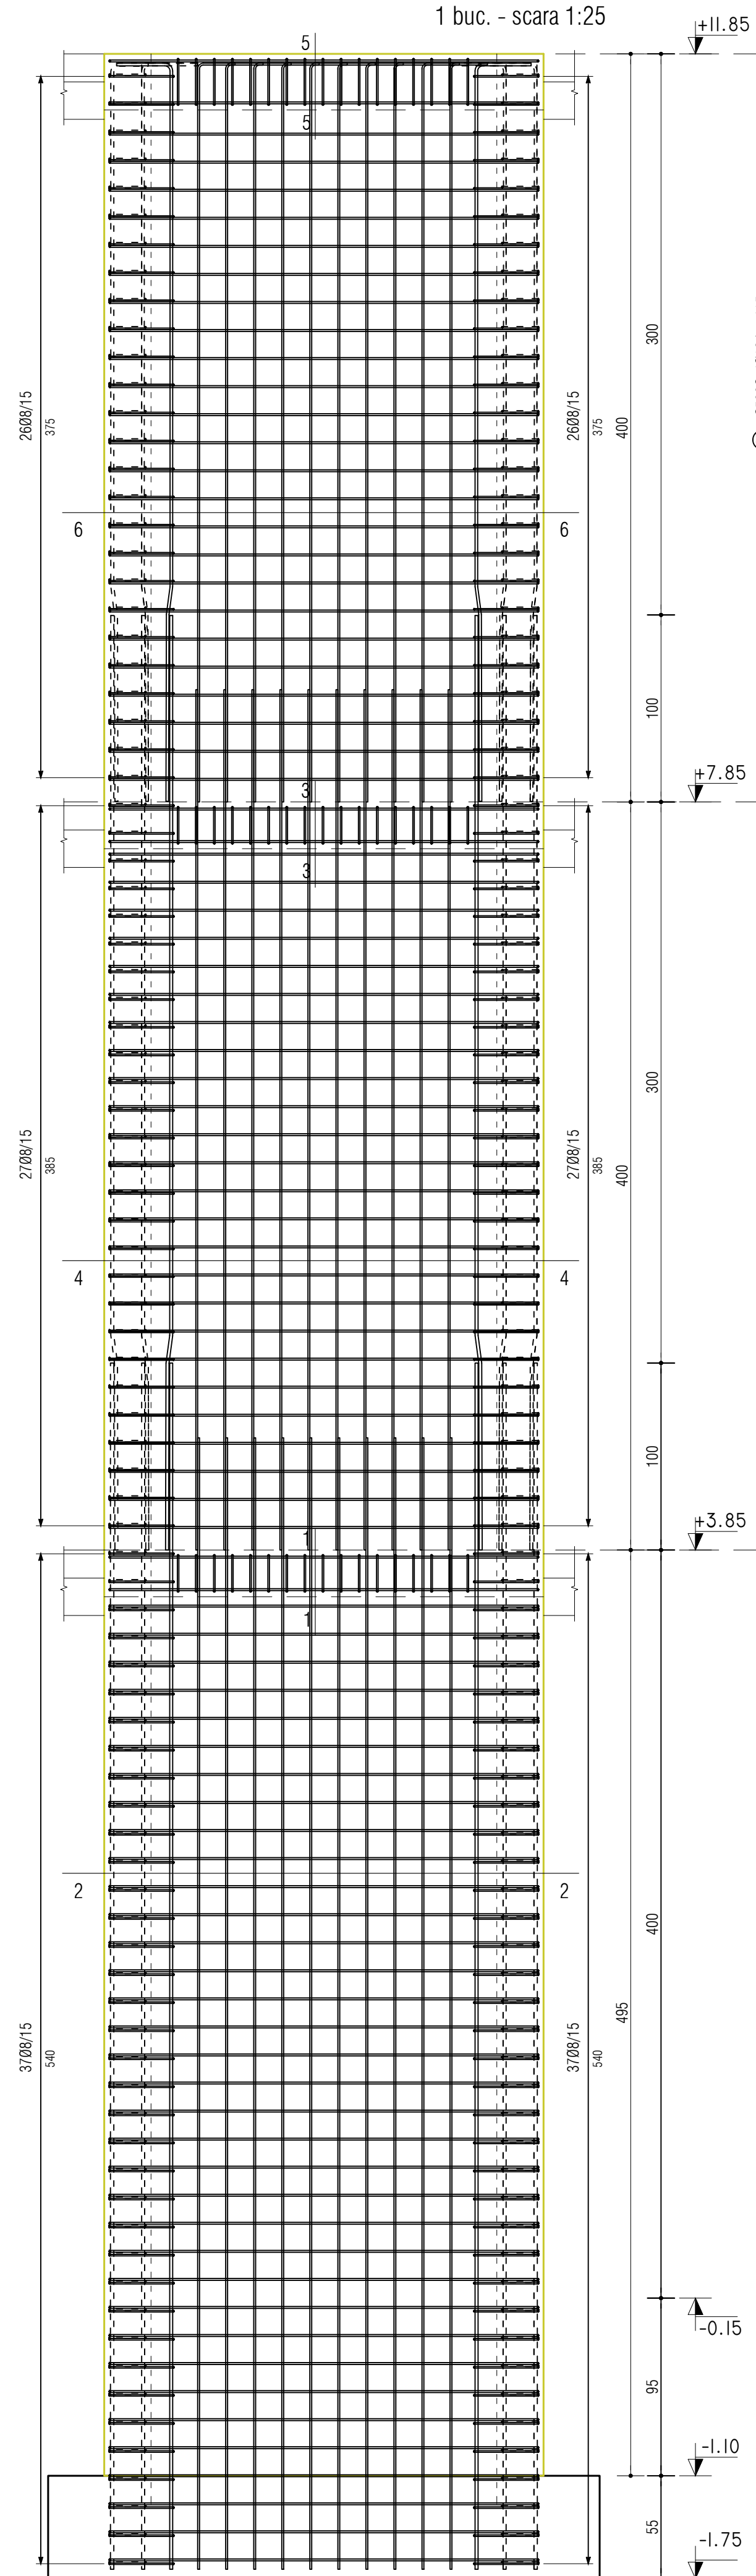


PARTER <


Sețiunea 5-5 perete P3
1 buc. - scara 1:25

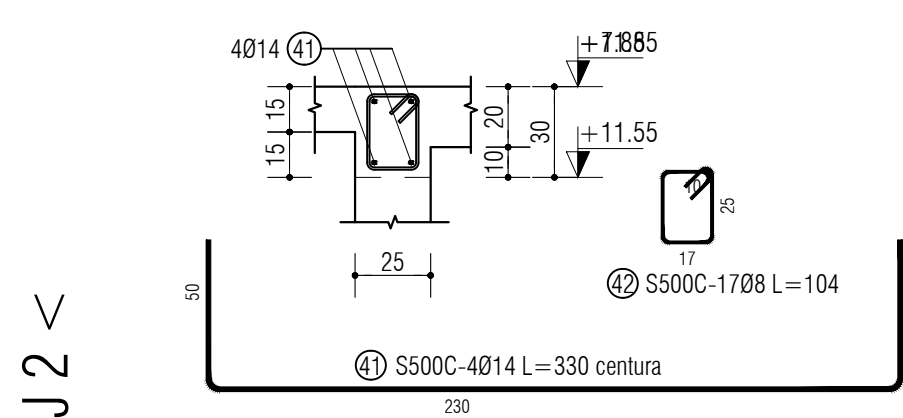


1 buc. - scara 1:25

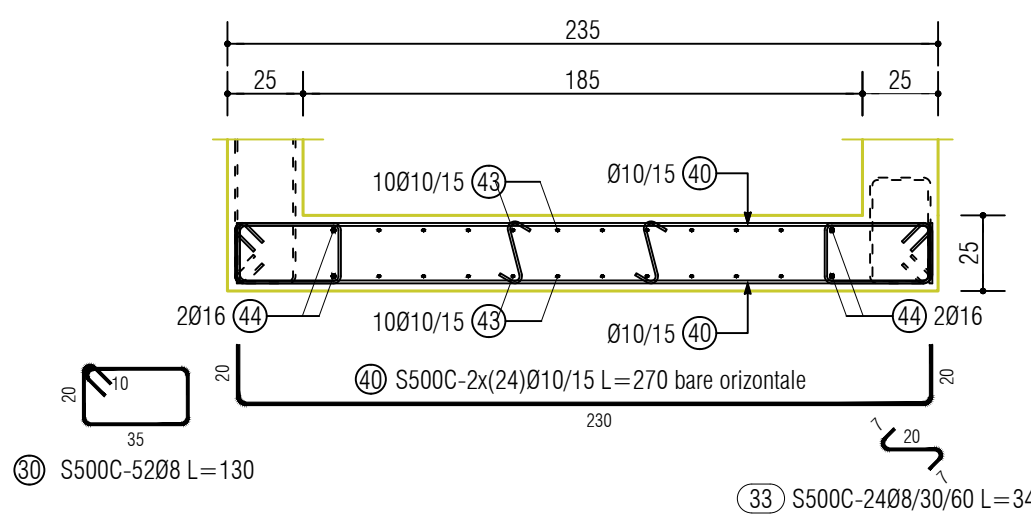


Sețiunea 3-3 perete F
1 buc. - scara 1:25

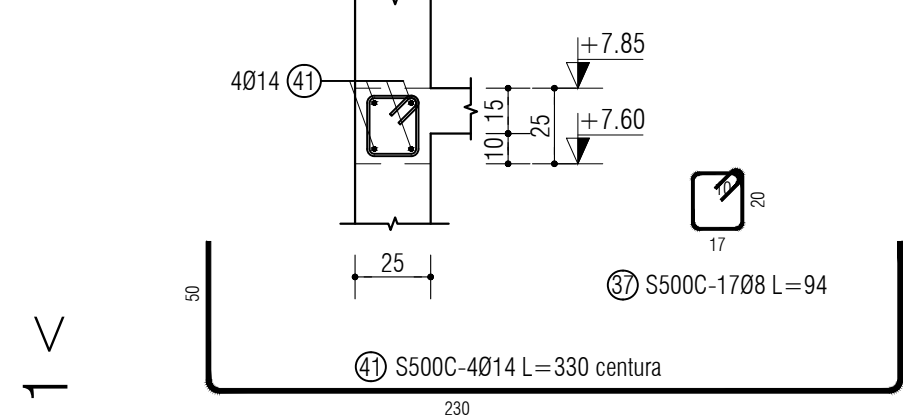


Sețiunea 4-4 perete P
1 buc. - scara 1:25

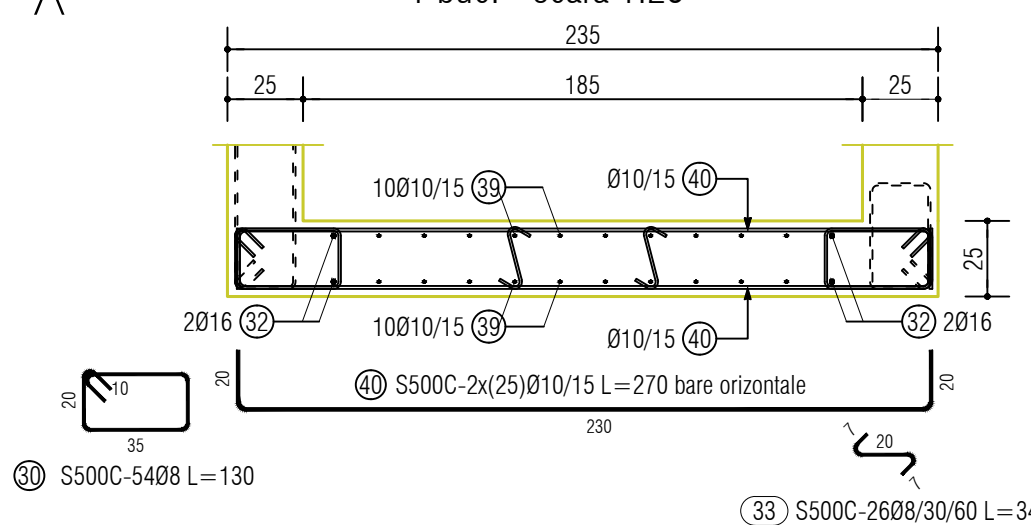

Sețiunea 1-1 perete P3
1 buc. - scara 1:25

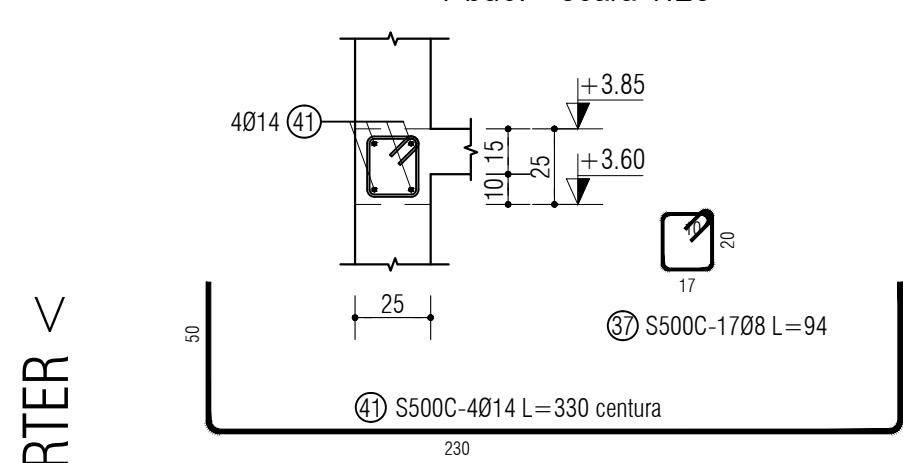

Sectiunea 2-2 perete P3
1 buc. - scara 1:25

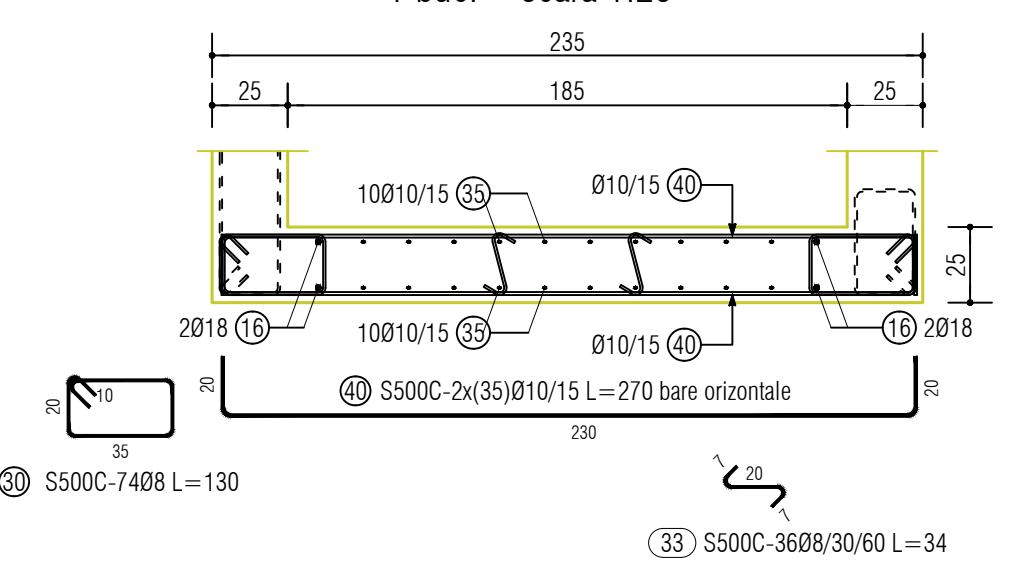

PROJECTANT GENERAL							
		S.C. EURODRAFT PROJECT DESIGN S.R.L. Sanandrei, nr. Magdolni, nr. 14, Județul Cluj RO203707026, cînc. 3591570246 Tel: 0720 315 007; Fax: 0356 467 757 e-mail: office@eurodraftdesign.ro					
		A1					
VERIFICATOR / EXPERT		NUME		SEMNATURA		CERINTA	
						REFERAT / EXPERTIZA NR./ DATA	
PROIECTANT SPECIALITATE: S.C. DB PRO STRUCTURES S.R.L. C.U.I. RO36255978 Timișoara, str. J.P. Pestalozzi, J551/1901/26.09.2016 nr. 22, jud. Timiș, tel: 40720823446						Beneficiar: COMUNA MOSCITA NR./ DATA Nr. pr. / 96/2021	
SPECIFICATIE		NUME		SEMNATURA		Titlu proiect: "CONSTRUIRE SI DOTARE GRADINITA CU PROGRAM PRELUNGIT IN REGIM DE P.Z.E. ÎN ÎNCHIRIERE SI REALIZARE BRANȘAMENTA LA UTILITĂȚI EXISTENTE"	
VERIFICAT:		ing. Doruța Alexandru		Scarafornia: Faza /A1 		Amplasament: Județul Timiș, Localitatea Mosocina, Comuna Mosocina Nostru nr. 47/1996, nr. cad. 47/1996	
PROIECTAT:		ing. Doruța Alexandru		Data: 2025		Titlu plansa: ARMARE PERETI P.3, P4	
DESENAT:		ing. Doruța Alexandru				Nr. pl. / R.12	

- Zona seismică cu caracteristicile:
($a_g=0,20g$; $T_c=0,7\text{sec}$)
- Clasa de importanță II
- Categorie de importanță "B"

Conform NE 012 2022 • BETON: - C 25/30 -XC1 • ARMATURA: - S500C (B500C;
--

SE CITESTE IMPREUNA CU PLANSA R.01 - R.43