



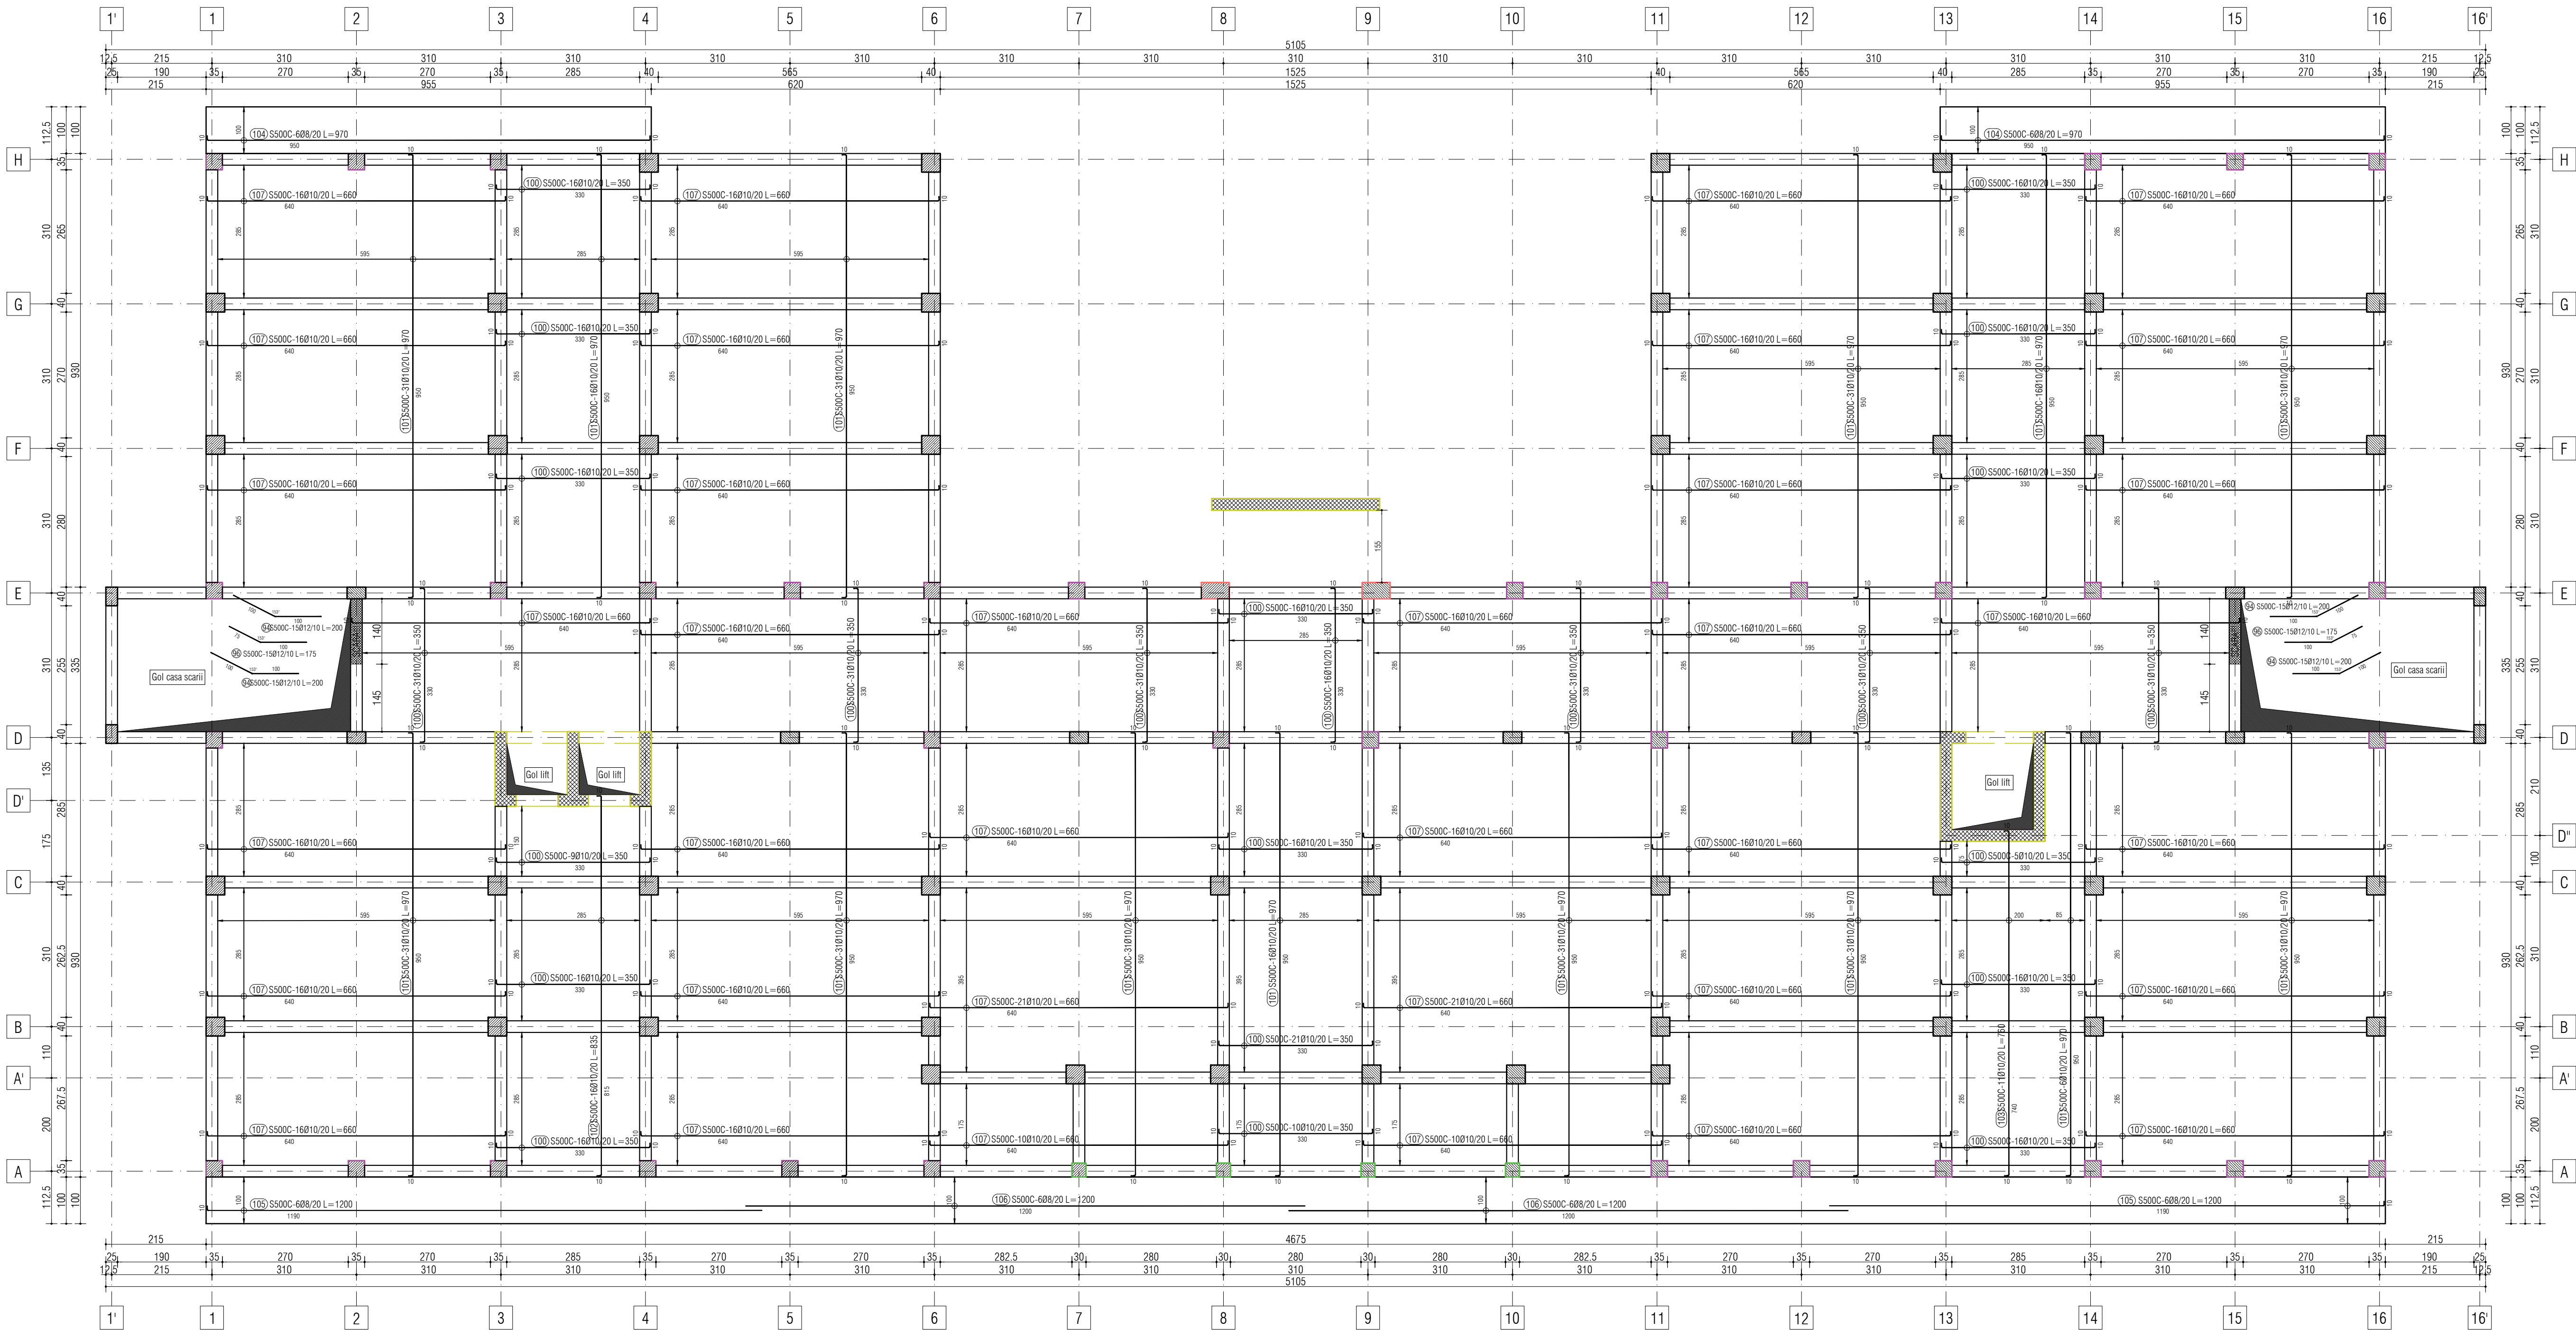


PLAN ARMARE INFERIOARA PLANSEU PARTER
scara 1:75

DETALIU DISTANTIER MONTARE ARMATURI
scara 1:10

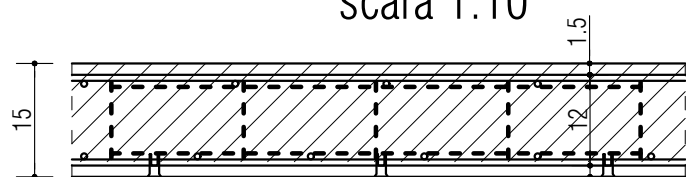

Nota: Pentru asigurarea acoperirii cu beton a armaturilor
din elementele planseului se prevad distantieri din plastic.

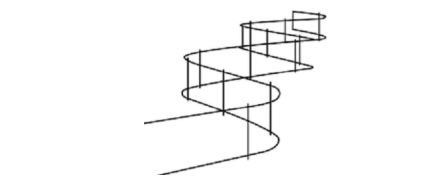

Distantieri de susținere și poziționare ondulati
90mm - 1200 bucati

SE CITESTE IMPREUNA CU PLANSA R.01 - R.43

Conform NE 012 2022
• BETON:
- C 25/30 -XC1
• ARMATURA:
- S500C (B500C; S 500)

-Zona seismică cu caracteristici:
(ag=0,20g;Tc=0,7sec)
-Clasa de importanta II
-Categorie de importanta "B"

PROIECTANT GENERAL			
 S.C. EURODRAFT PROJECT DESIGN S.R.L. Santandrei, str. Magdolei, nr.14, jud. Timis CUI: RO202707205 SIRC: J35-157/2014 Tel: 0720 315 097, Fax: 0236 467 797 E-mail: office@eurodraftprojectdesign.ro 			
VERIFICATOR/ EXPERT	NUME	SEMNTURA	A1
PROIECTANT SPECIALITATE: S.C. DB PRO STRUCTURES S.R.L.		Beneficiar:	
C.U.I.RO36255978	Timisoara, str. J.H.Pestalozzi,	COMUNA MOSNITA NOUA	
J35/1901/29.06.2016	nr. 22, jud. Timis, tel. +40720823446	Nr. pr. 96/2025	
SPECIFICATIE	NUME	SEMNTURA	Scara/Format: 1:75 / A1
VERIFICAT:	Ing. Dontu Alexandru		Titlu proiect: "CONSTRUCȚIE ȘI DOTARE GRADINȚA CU PROGRAM PRELIMINAR ÎN REGIM DE P+ZE, ÎMPREJURARE ȘI REALIZARE ÎNCALEZIRE LA UTILITĂȚI EXISTENTE"
PROIECTAT:	Ing. Dontu Alexandru		Amplasament: Judetul Timis, Localitatea Mosnita Noua, Comuna Mosnita
DESENAT:	Ing. Dontu Alexandru		Titlu plansa: PLAN ARMARE INFERIOARA PLANSEU PARTER
Data: 2025			Nr. pl. R.21