



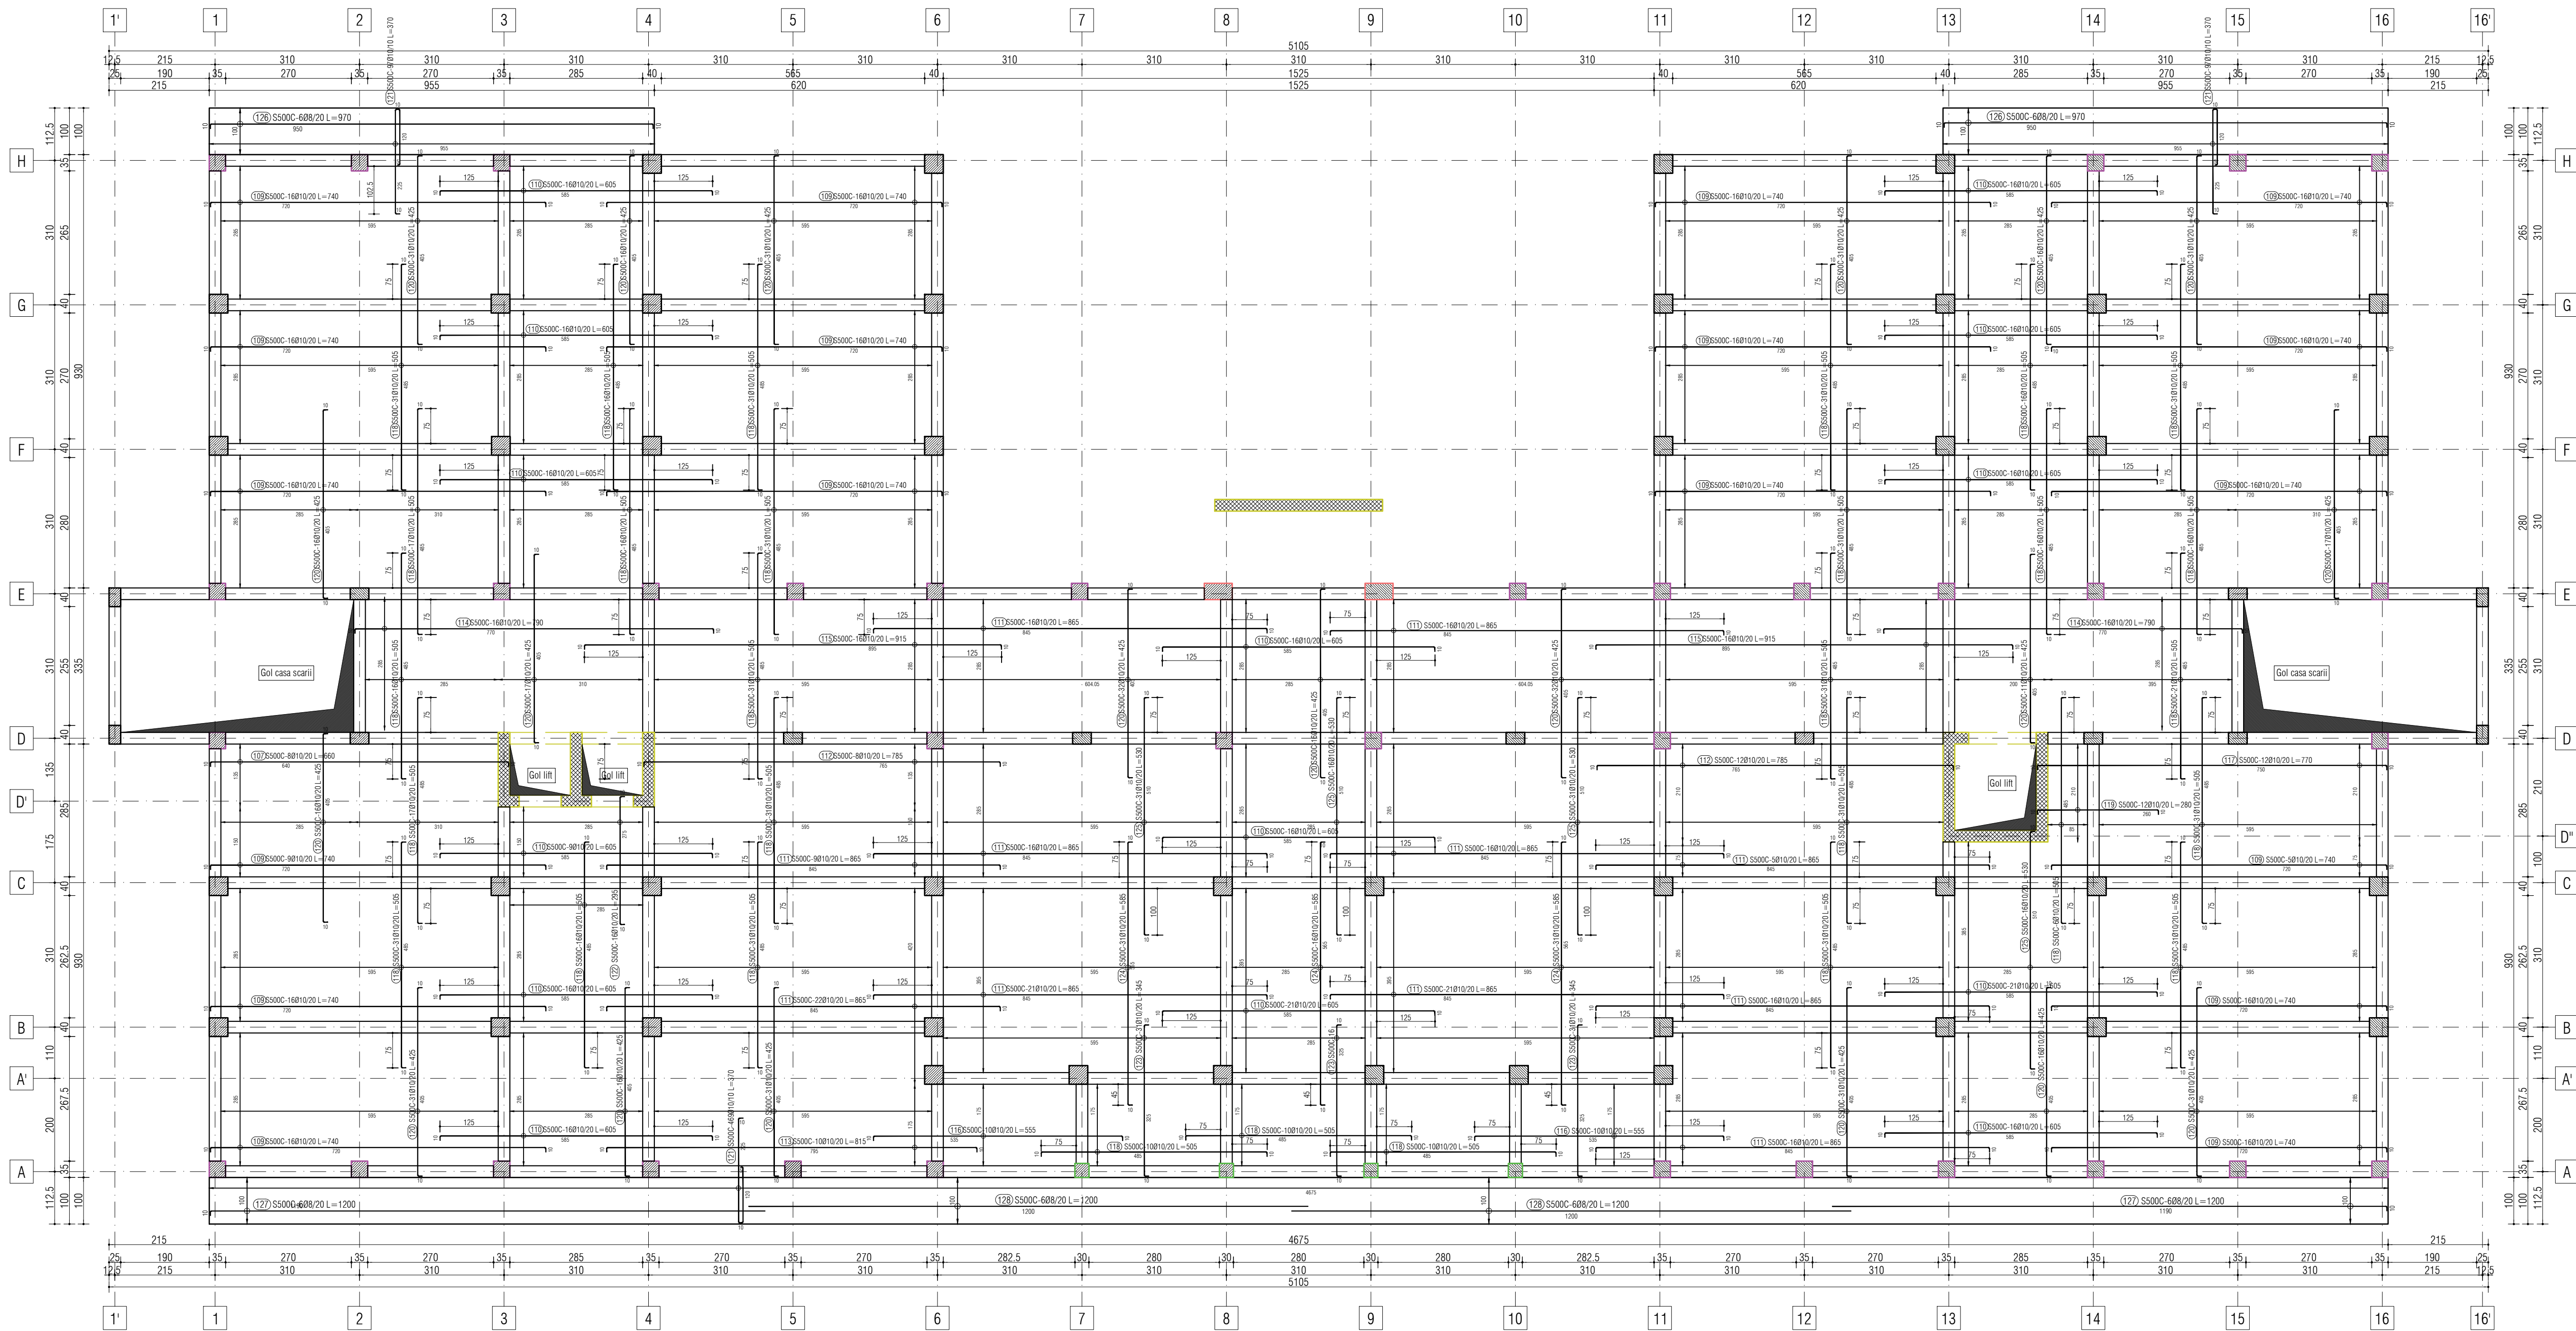

PLAN ARMARE SUPERIOARA PLANSEU PARTER
scara 1:75

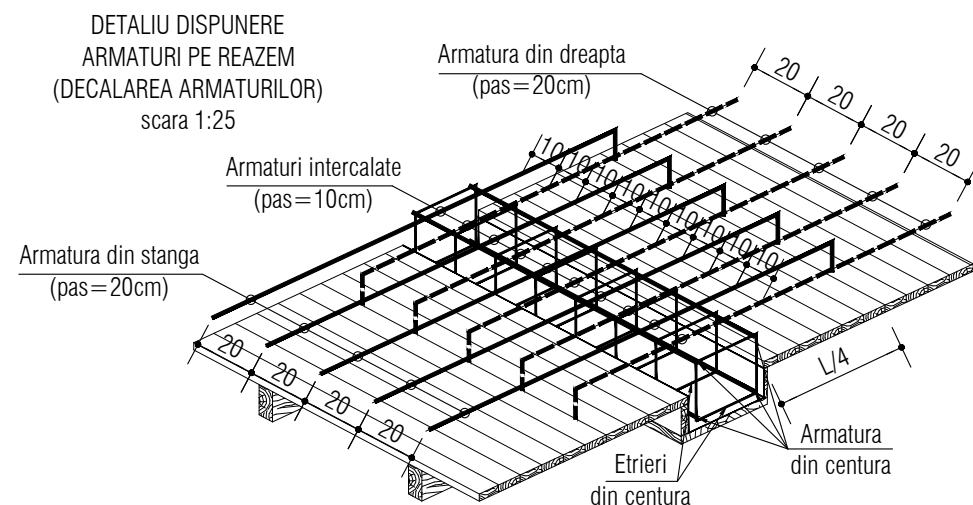

NOTA:
Armaturile de la partea superioara a placilor, dintr-o parte si din cealalta, se decalaza deasupra reazemului (centuri/grinzii) a.i. pe reazam sa rezulte bare la distanta (pasul) de 10 cm.

SE CITESTE IMPREUNA CU PLANSA R.01 - R.43

Conform NE 012 2022
• BETON:
• C 25/30 - XC1
• ARMATURA:
• S500C (B500C; S 500)

-Zona seismica cu caracteristice:
($a_g=0,20g$; $T_c=0,7sec$)
-Clasa de importanta II
-Categorie de importanta "B"

PROIECTANT GENERAL			
 S.C. EURODRAFT PROJECT DESIGN S.R.L. Santandrei, str. Magdolnei, nr.14, jud. Timis CUI: RO20707020; SIRC: J35-07/2014 Tel: 0720 315 097; Fax: 0356 467 797 E-mail: office@eurodraft.ro; eurodraftdesign.ro			
			
VERIFICATOR/ EXPERT	NUME	SEMNTURA	CERINTA
PROIECTANT SPECIALITATE:	S.C. DB PRO STRUCTURES S.R.L.		
C.U.I. RO36255978	Timisoara, str. J.H. Pestalozzi,		
J35/1901/29.06.2016	nr. 22, jud. Timis	tel. +40720823446	
Beneficiar:			COMUNA MOSNITA NOUA
Nr. pr.			96/2025
Faza:			D.T.A.C.+ P.T.
Nr. pl.			R.22
Titlu proiect: "CONSTRUIRE SI DOTARE GRADINITA CU PROGRAM PRELUNDETI IN REGIM DE P-ZE, IMPREJURARE SI REALIZARE BRANSAMENTE LA UTILITATI EXISTENTE"			
Amplasament: Judetul Timis, Localitatea Mosnita Noua, Comuna Mosnita			
Noua Numar CF 427896, nr. cad. 427896			
Titlu plansa: PLAN ARMARE SUPERIOARA PLANSEU PARTER			
Data: 2025			