



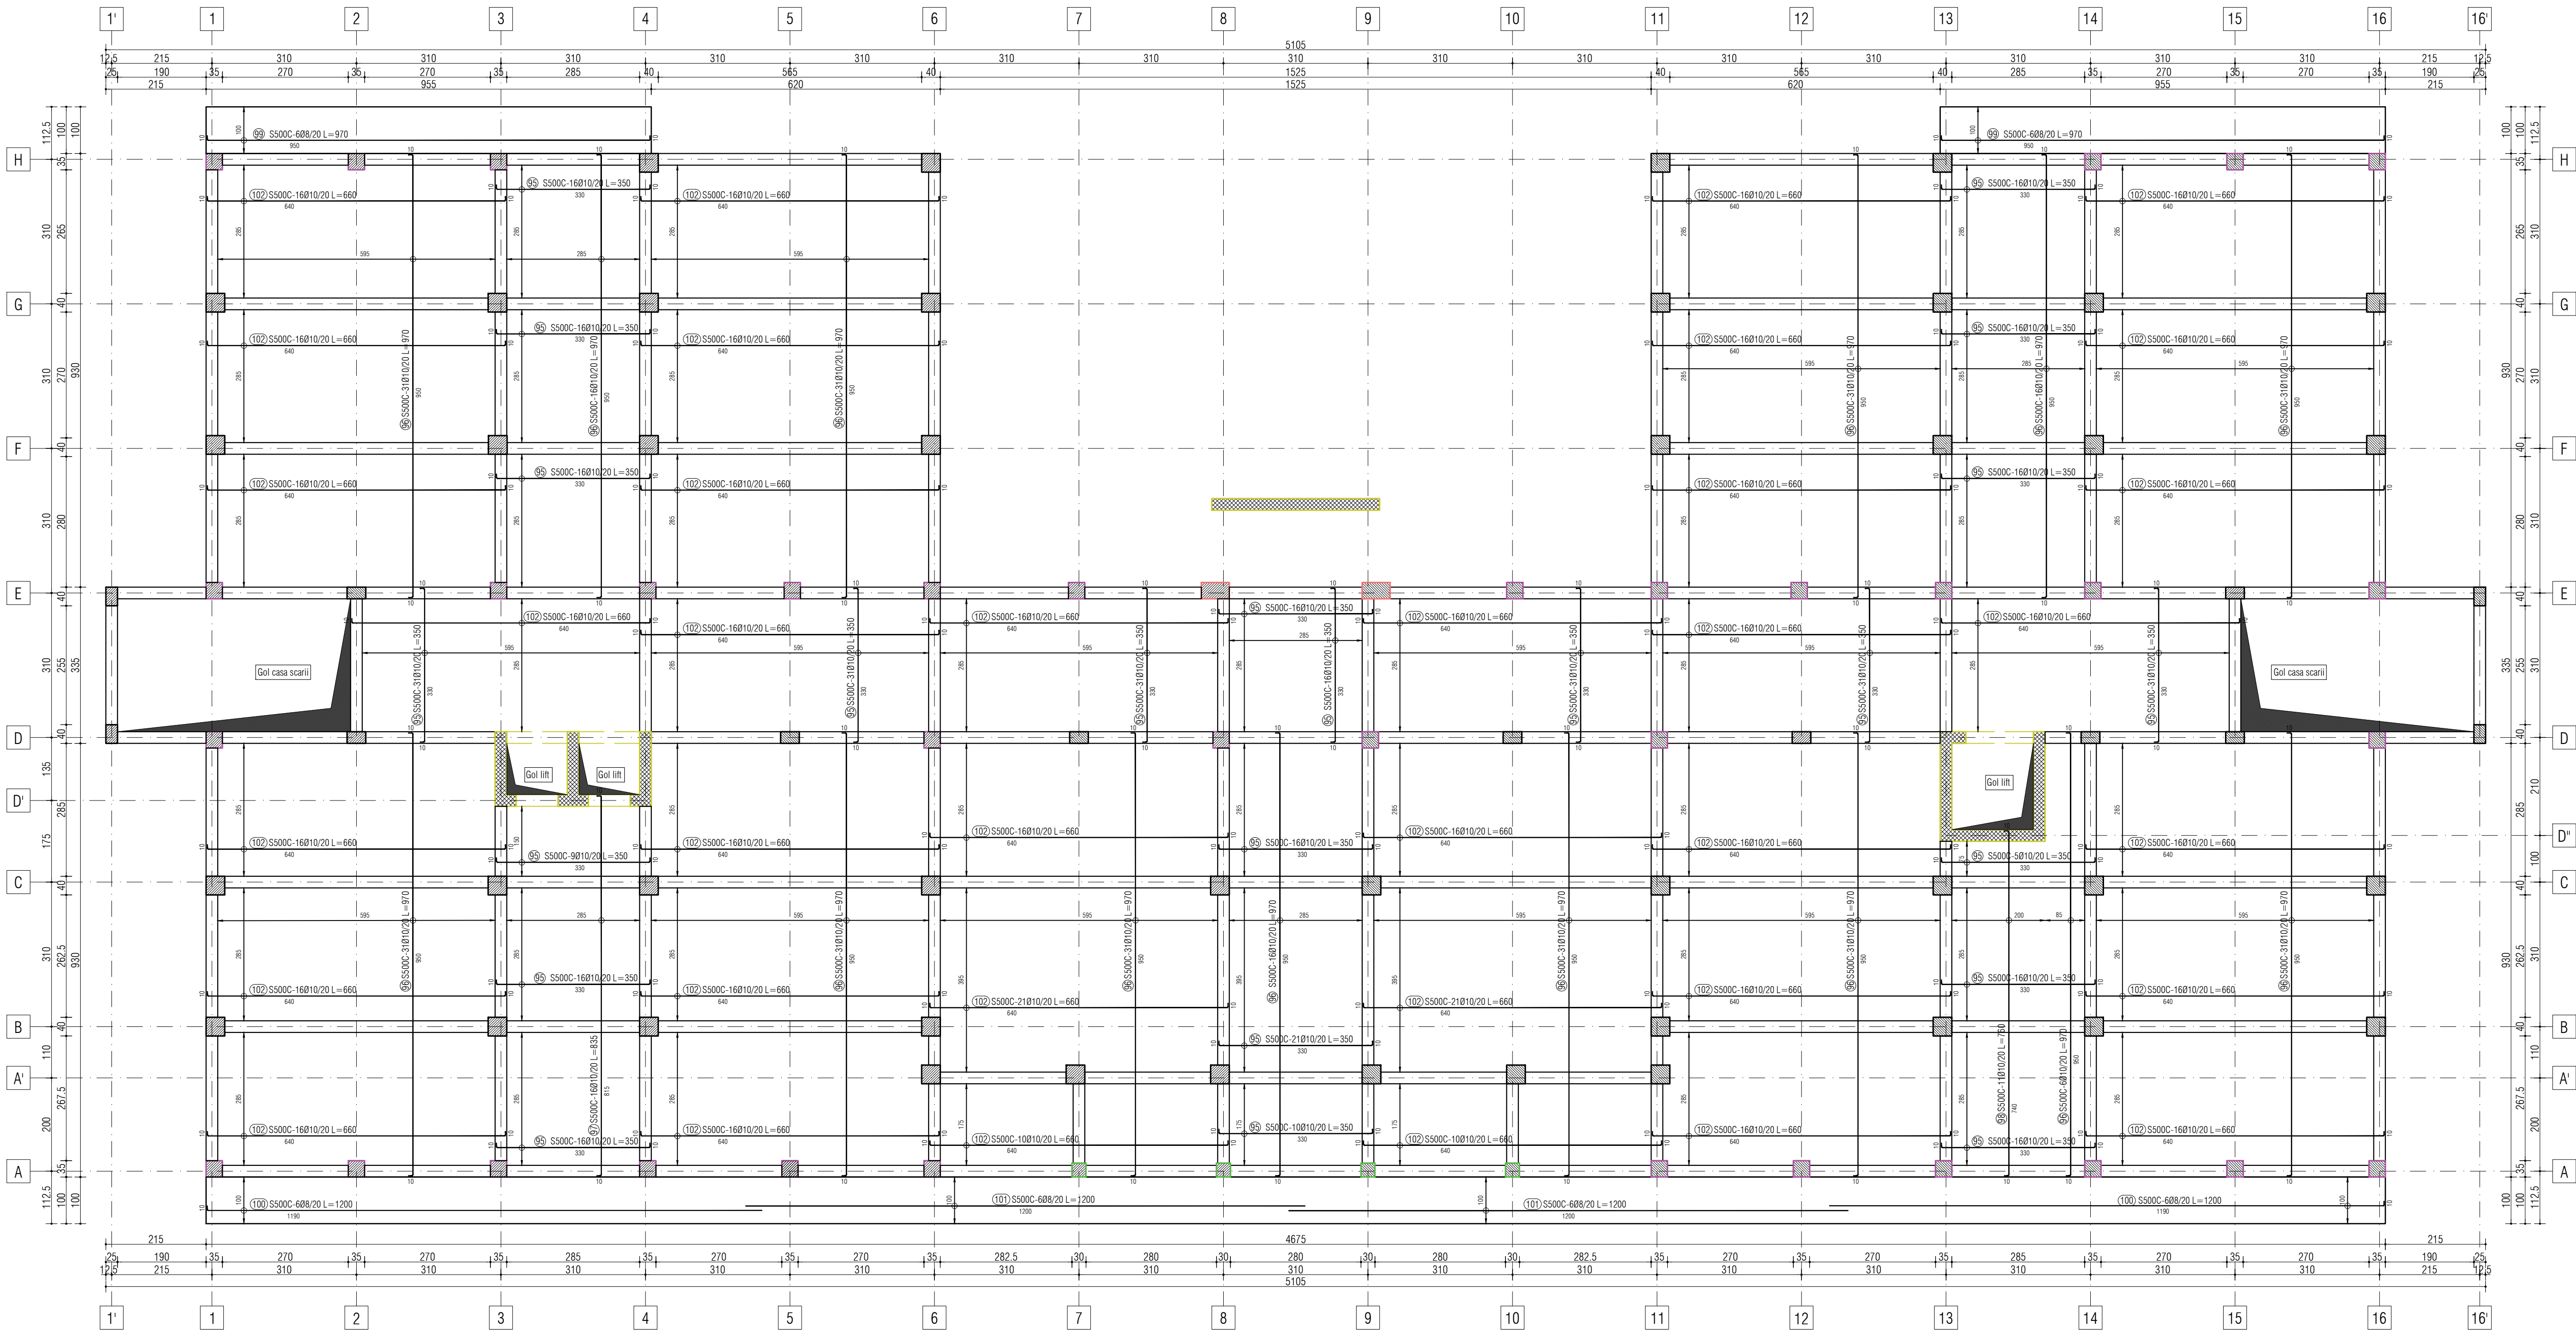


PLAN ARMARE INFERIOARA PLANSEU ETAJ 1
scara 1:75

DETALIU DISTANTIER MONTARE ARMATURI
scara 1:10

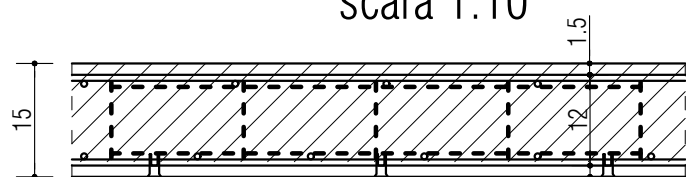

Nota: Pentru asigurarea acoperirii cu beton a armaturilor
din elementele planseului se prevad distantieri din plastic.

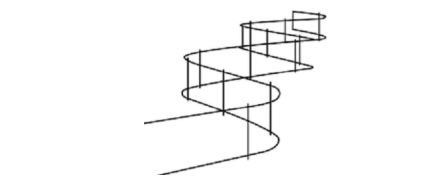

Distantieri de susținere și poziționare ondulati
90mm - 1200 bucati

SE CITESTE IMPREUNA CU PLANSA R.01 - R.43

Conform NE 012 2022
• BETON:
- C 25/30 - XC1
• ARMATURA:
- SS500C (BS500C; S 500)

-Zona seismică cu caracteristici:
($a_g=0,20g$; $T_c=0,7sec$)
-Clasa de importanta II
-Categorie de importanta "B"

PROIECTANT GENERAL

S.C. EURODRAFT PROJECT DESIGN S.R.L.
Santandrei, str. Magdolei, nr.14, jud. Timis
CUI: RO202707205, SIRC: J35-157/2014
Tel: 0720 315 097, Fax: 0356 467 797
E-mail: office@eurodraftprojectdesign.ro

VERIFICATOR/ EXPERT NUME SEMNATURA CERINTA

PROIECTANT SPECIALTATE: S.C. DB PRO STRUCTURES S.R.L. Beneficiar: COMUNA MOSNITA NOUA Nr. pr. 96/2025

C.U.I. RO36255978 Timisoara, str. J.H. Pestalozzi, nr. 22, jud. Timis tel. +40720823446

VERIFICAT: Ing. Dontu Alexandru SEMNATURA Titlu proiect: "CONTINUTURI SI DATARE GRAFICATA CU PROGRAM PRELIMINAR LA REGIM DE P-ZE, IMPLANTARE SI REALIZARE BRANSAMENTE LA UTILITATI EXISTENTE"

PROIECTAT: Ing. Dontu Alexandru Titlu planșă: PLAN ARMARE INFERIOARA PLANSEU ETAJ 1

DESENAT: Ing. Dontu Alexandru Data: 2025

Faza: D.T.A.C.+P.T. Nr. pl. R.28