

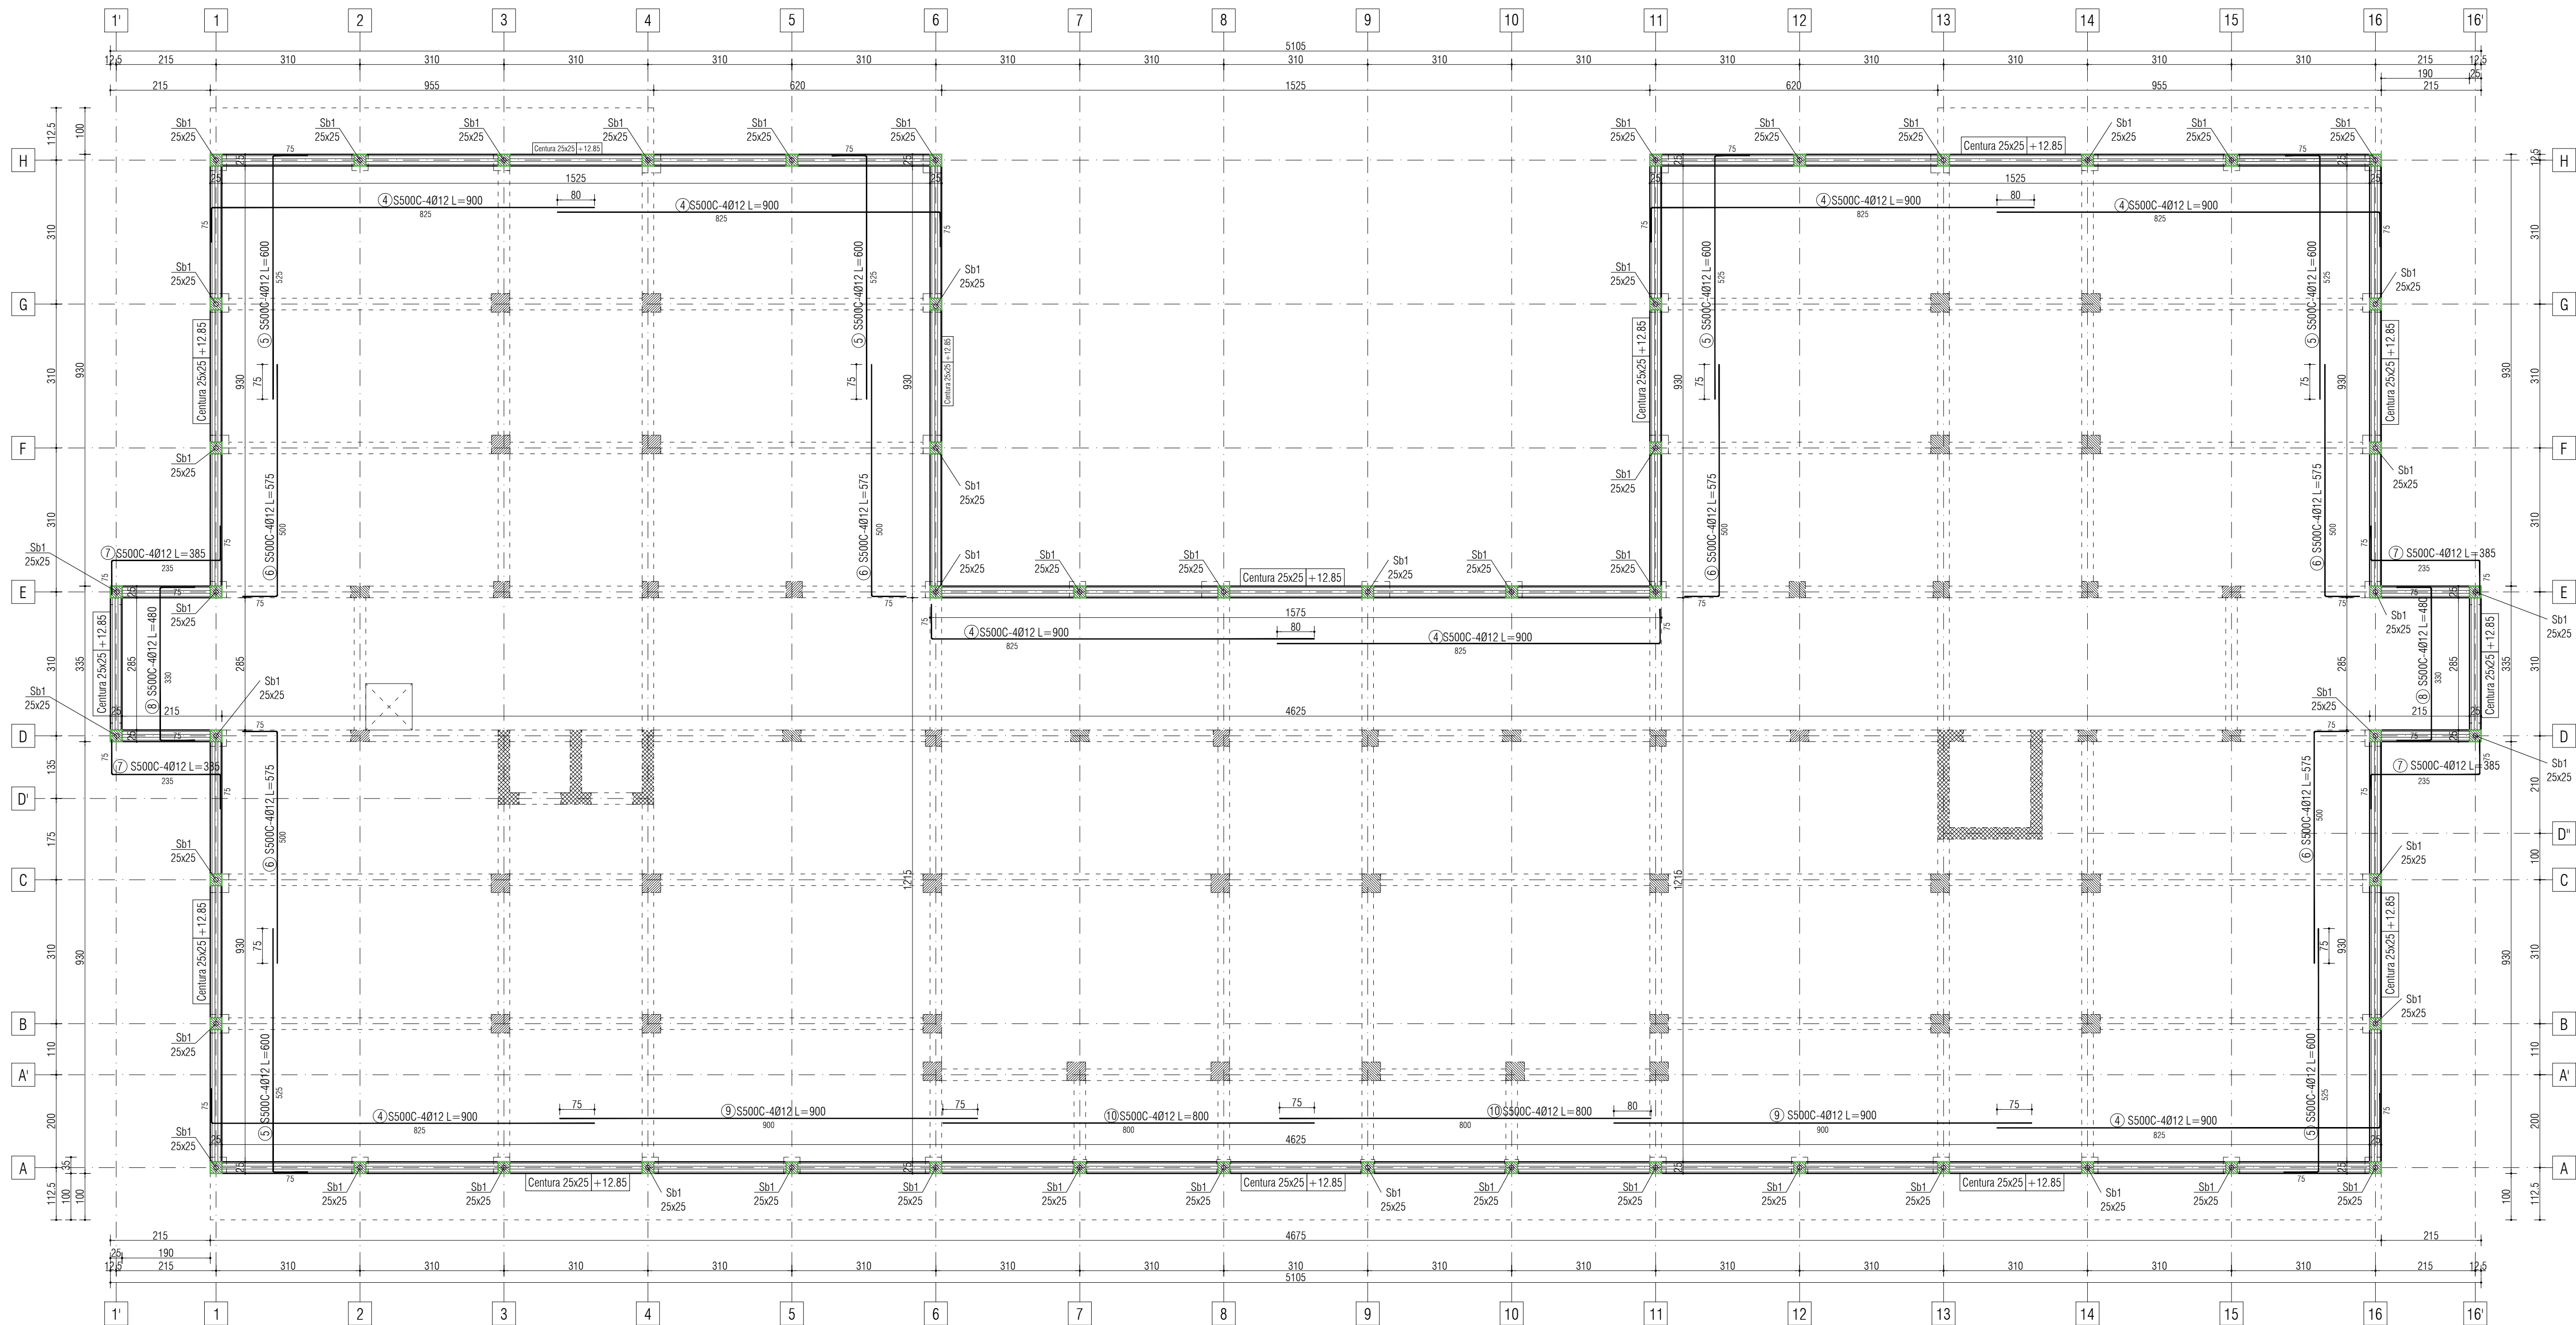
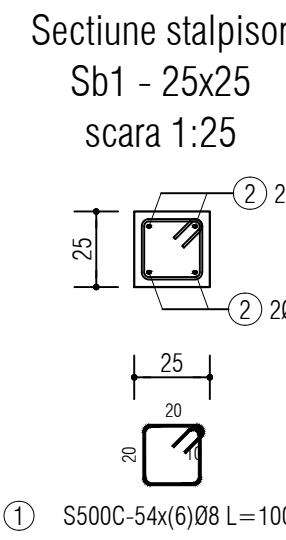


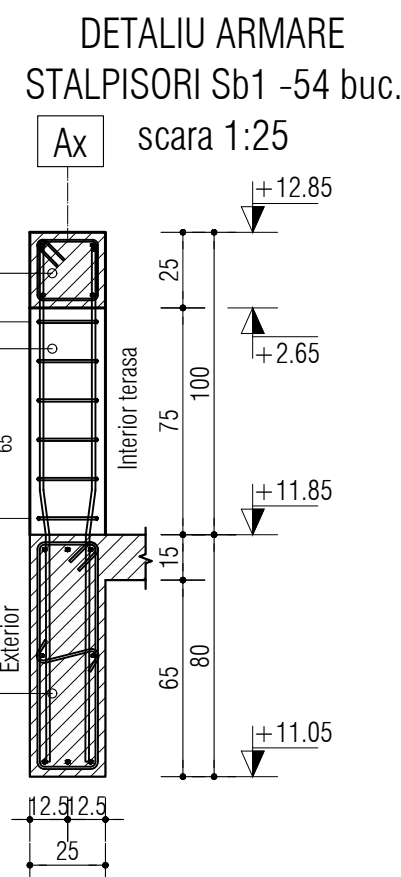


PLAN ARMARE ATIC cota +12.85
scara 1:75

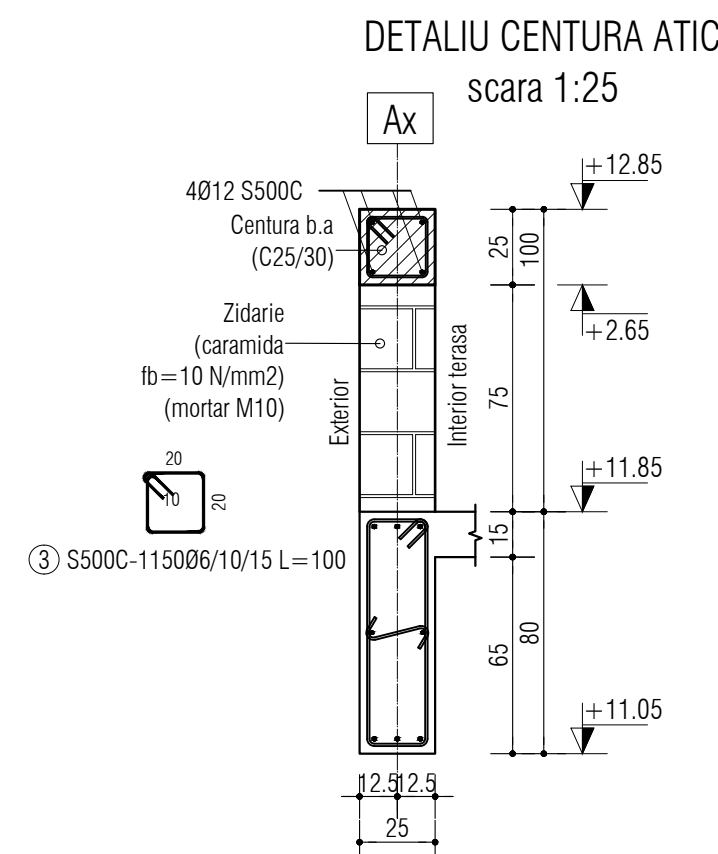

NOTA:
1) Armaturile din centuri se vor petrece la colturile si intersectii pe aprox.75cm de-o parte si de alta conform detaliilor atasate.
2) In zonele de inmadire a barelor din centuri, etrierii se dispun la 10 cm, in restul zonelor acestia se dispun la 15 cm.

LEGENDA:
Centura orizontala 25x25 cm
Planseu etaj 2 cota +11.85

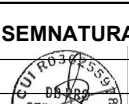Conform NE 012 2022 • BETON: • C 25/30 -XC1 • ARMATURA: • S500C (B500C; S 500)				SE CITESTE IMPREUNA CU PLANSA R.01 - R.43	
				-Zona seismică cu caracteristicile: (ag=0,20g;Tc=0,7sec)	
				-Clasa de importanta II	
				-Categorie de importanta "B"	
PROIECTANT GENERAL					
S.C. EURODRAFT PROJECT DESIGN S.R.L. Saranand, str. Magrelei, nr.14, jud. Timis CUI: RO20707020; SIRC: J35/07/2014; Tel: 0720 315 097; Fax: 0236 467 797 E-mail: office@eurodraftprojectdesign.ro 					
				A1	
VERIFICATOR/EXPERT				CERINTA	
NUME				SEMNATURA	
PROIECTANT SPECIALITATE: S.C. DB PRO STRUCTURES S.R.L.				Beneficiar:	
C.U.I.RO36255978 J35/190129.06.2016				COMUNA MOSNITA NOUA	
Timisoara, str. J.H.Pestalotzi, nr. 22, jud. Timis tel. +40720823446				Nr. pr. 96/2025	
SPECIFICATIE				NUME	
VERIFICAT: ing. Donut Alexandru				SEMNATURA	
PROIECTAT: ing. Donut Alexandru				Data: 2025	
DESENAT: ing. Donut Alexandru					
				Scara/Forma: 1:25 A1 Titlu proiect: "CONTINUTUL SI DOTARE GRADINITA CU PROGRAM PRELIMINAR IN REGIM DE P.N.ZE IMPREUNA SI REALIZARE BRANSEMENTE LA UTILE PUBLICE" Amplasament: Judetul Timis, Localitatea Mosnita Noua, Comuna Mosnita Noua S 500C cu 12.85 cota, cat. III Titlu plansa: PLAN ARMARE ATIC cota +12.85, DETALIU CENTURA SI STALPISOR	