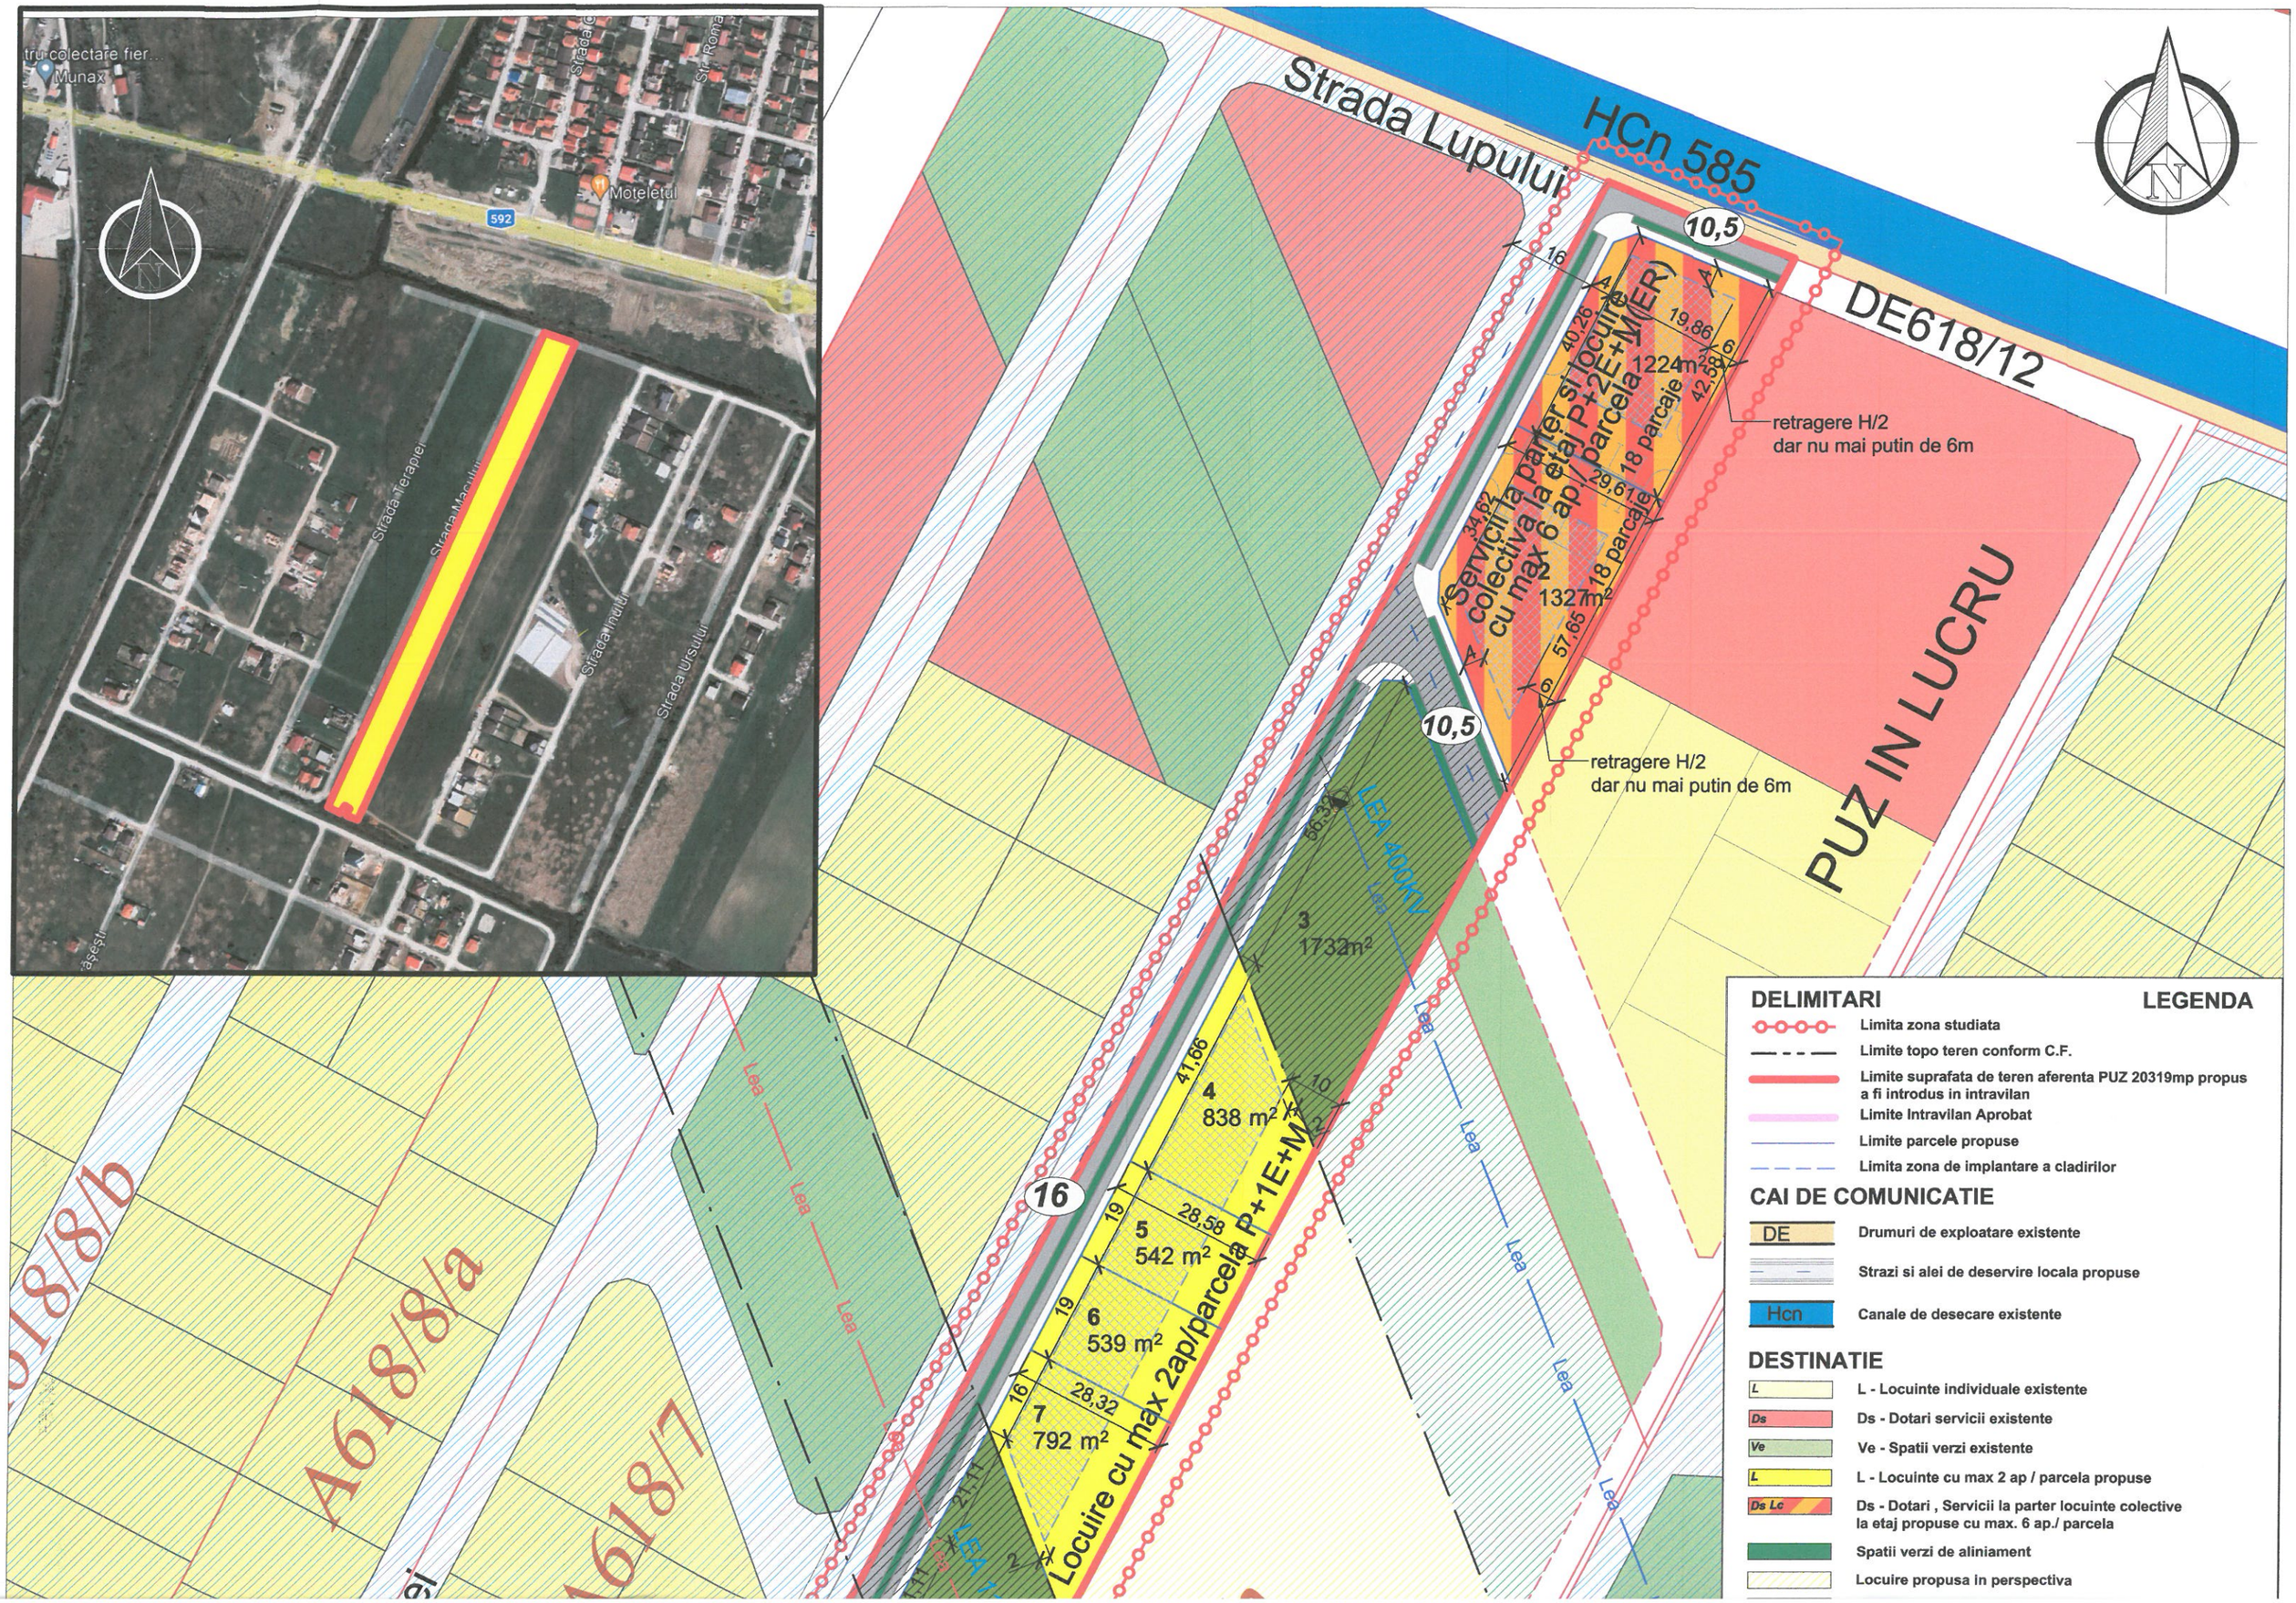
Strada Lupului
HCn 585
DE618/12
10,5
16
40,26
19,86
1224m²
18 parcaje
42,59
retragere H/2
dar nu mai putin de 6m
Servicii la parter si locuire colectiva la etaj P+2E+M(ER)
cu max 6 ap/parcela
34,62
29,61
18 parcaje
2
1327m²
57,65
6
PUZ IN LUCRU
10,5
retragere H/2
dar nu mai putin de 6m
3
1732m²
4
838 m²
41,66
10
2
16
19
28,58
5
542 m²
6
539 m²
28,32
7
792 m²
Locuire cu max 2ap/parcela P+1E+M
Lea
A618/8/b
A618/8/a
A618/7
592
Moteletul
Strada Terapiei
Strada Ursului
Munax
DELIMITARI
Limita zona studiata
Limite topo teren conform C.F.
Limite suprafata de teren aferenta PUZ 20319mp propus a fi introdus in intravilan
Limite Intravilan Aprobat
Limite parcele propuse
Limita zona de implantare a cladirilor
LEGENDA
CAI DE COMUNICATIE
DE
Drumuri de exploatare existente
Strazi si alei de deservire locala propuse
Hcn
Canale de desecare existente
DESTINATIE
L
L - Locuinte individuale existente
Ds
Ds - Dotari servicii existente
Ve
Ve - Spatii verzi existente
L
L - Locuinte cu max 2 ap / parcela propuse
Ds Lc
Ds - Dotari , Servicii la parter locuinte colective la etaj propuse cu max. 6 ap./ parcela
Spatii verzi de aliniament
Locuire propusa in perspectiva