torial :

AFATA TEREN	EXISTENT conf. Rid topo		PROPUS	
	mp.	%	mp.	%
al zona studiata	10.000	100	10.000	100
cuinte colective + dotari, comert 6 - 9 apartamente	-	-	6.245,50	62,45
Circulatii, drumuri	-	-	2.455,80	24,56
Spatii verzi	-	-	1.298,70	12,99
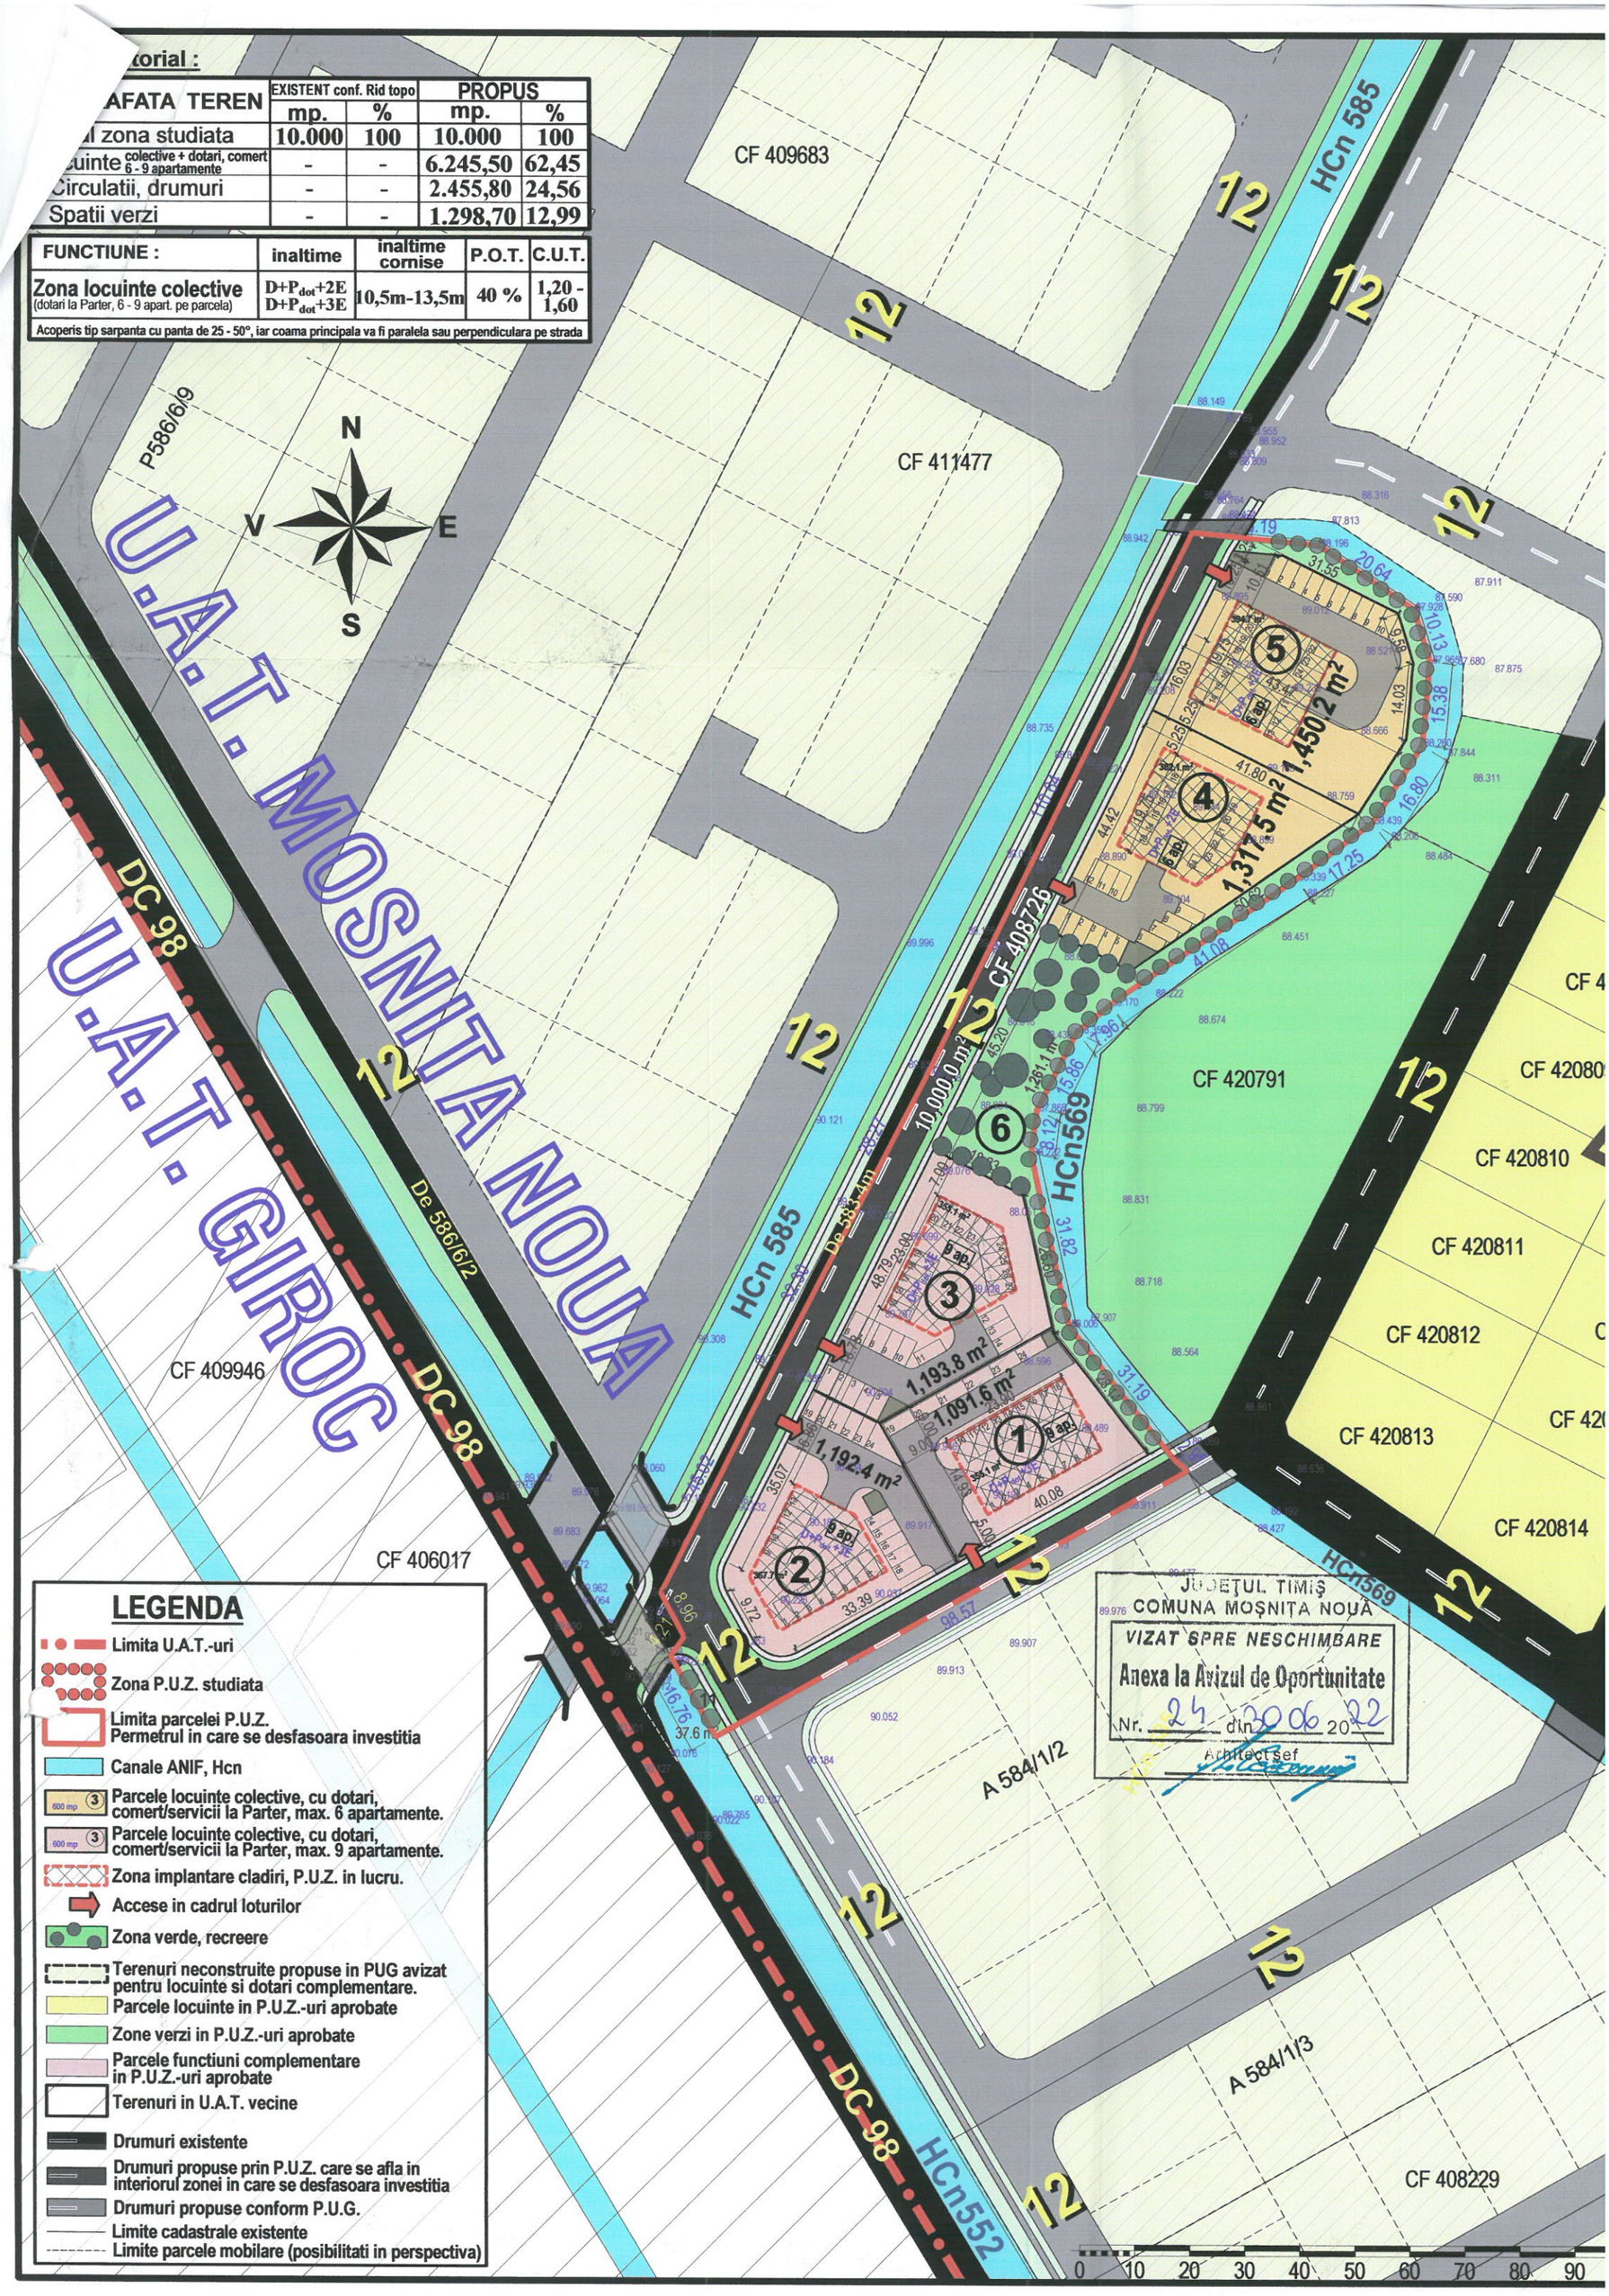
FUNCTIUNE :	inaltime	inaltime cornise	P.O.T.	C.U.T.
Zona locuinte colective (dotari la Parter, 6 - 9 apart. pe parcela)	$D+P_{dot}+2E$ $D+P_{dot}+3E$	10,5m-13,5m	40 %	1,20 - 1,60
Acoperis tip sarpanta cu panta de 25 - 50°, iar coama principala va fi paralela sau perpendiculara pe strada