


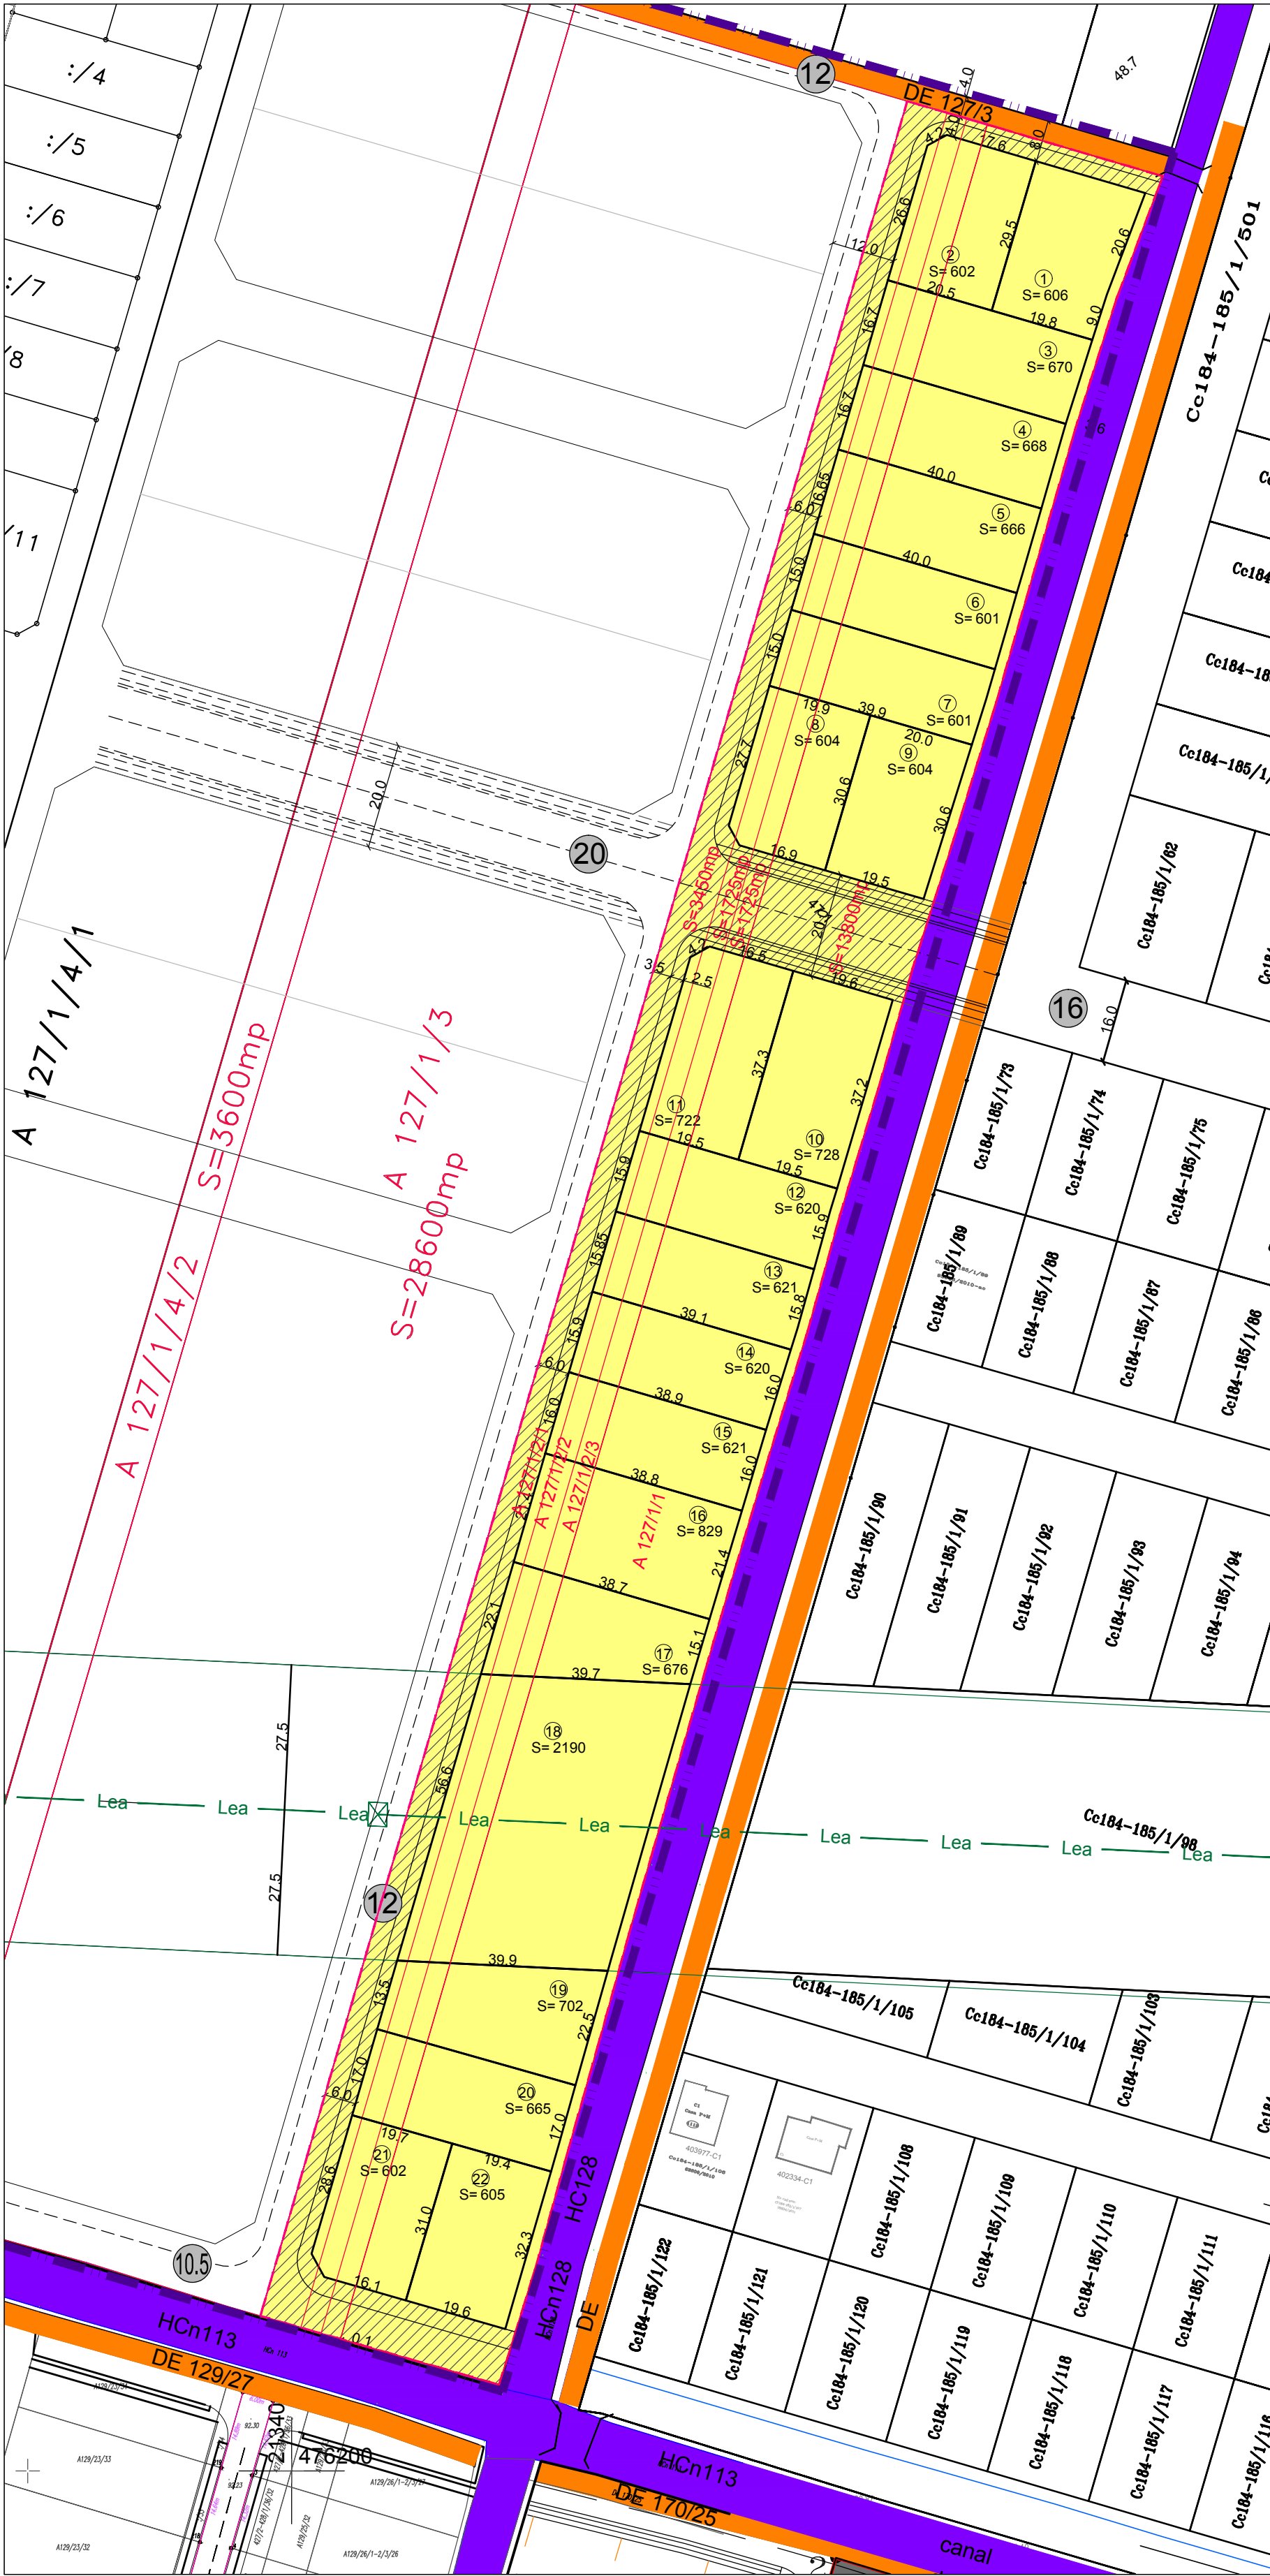

PLAN URBANISTIC ZONAL
ZONA REZIDENTIALA CU FUNCTIUNI COMPLEMENTARE
Comuna MOSNITA NOUA, extravilan, jud. Timis

PROPRIETATEA ASUPRA TERENURILOR

LEGENDA

- LIMITE
- Limita zona studiata
 - Limita intravilan existent
 - Limita proprietate = teren propus pentru introducere in intravilan
 - Limite parcele propuse
- RETELE/ ZONE DE PROTECTIE
- Retele electrice LEA - zona protectie 18,50 m din ax
 - Indicatori parcele (numerotare, suprafata)
- PROPRIETATE
- Teren proprietate publica de interes national
 - Teren proprietate publica de interes local
 - Teren proprietate privata de interes local
 - Teren proprietate privata a persoanelor fizice sau juridice
 - Teren proprietate privata a persoanelor fizice sau juridice propus pentru a trece in domeniul public de interes local

VERIFICATOR/ EXPERT	NUME	SEMNATURA	CERINTA	REFERAT/EXPERTIZA NR./DATA
 S.C. B-CuBB SRL STR. Fagetului 5, Lugoj C.U.I. 15431856 J 35/1114/2003	Beneficiar:		Proiect nr.	
	BAIAS / POPA UTA KOOS / IONESCU / CAPOTESCU		05/2010/41	
	SPECIFICATIE	NUME	SEMNATURA	scara:
	SEF PROIECT	Arh. Glad Tudora		1 : 1000
PROIECTAT	Arh. Glad Tudora		data:	Titlu planşa:
DESENAT	Arh. Glad Tudora		12.2016	PROPRIETATEA ASUPRA TERENURILOR
				Faza:
				P.U.Z.
				Planşa nr.
				04