

Primăria comunei Moșnita Nouă, Direcția Urbanism

Data anunțului: 25.05.2017


CONSULTARE ASUPRA PROPUNERILOR PRELIMINARE PLAN URBANISTIC ZONAL

**Denumire: ZONĂ REZIDENȚIALĂ CU
FUNCTIUNI COMPLEMENTARE, DOTĂRI
ȘI SERVICII PUBLICE**

Amplasament: extravilan Mosnita Noua,
sat Mosnita Veche, C.F. 417622, CAD.
A127/2/9, 14.000 m² CF 404251, CAD.
A127/2/8, 8.500 m², CF 417859, CAD.
A127/2/7, 9.800 m² **TOTAL 32.300 m²**

Inițiatori: Velmar Residence S.R.L.,
Ursut Ana și soțul Ursuț Vasile,
Societatea Mosnita Imobiliare 2011 S.R.L.,
Horvat Luca Ciprian,
S.C. Moșnița Development S.R.L.

Elaborator: ATELIER CAAD S.R.L.

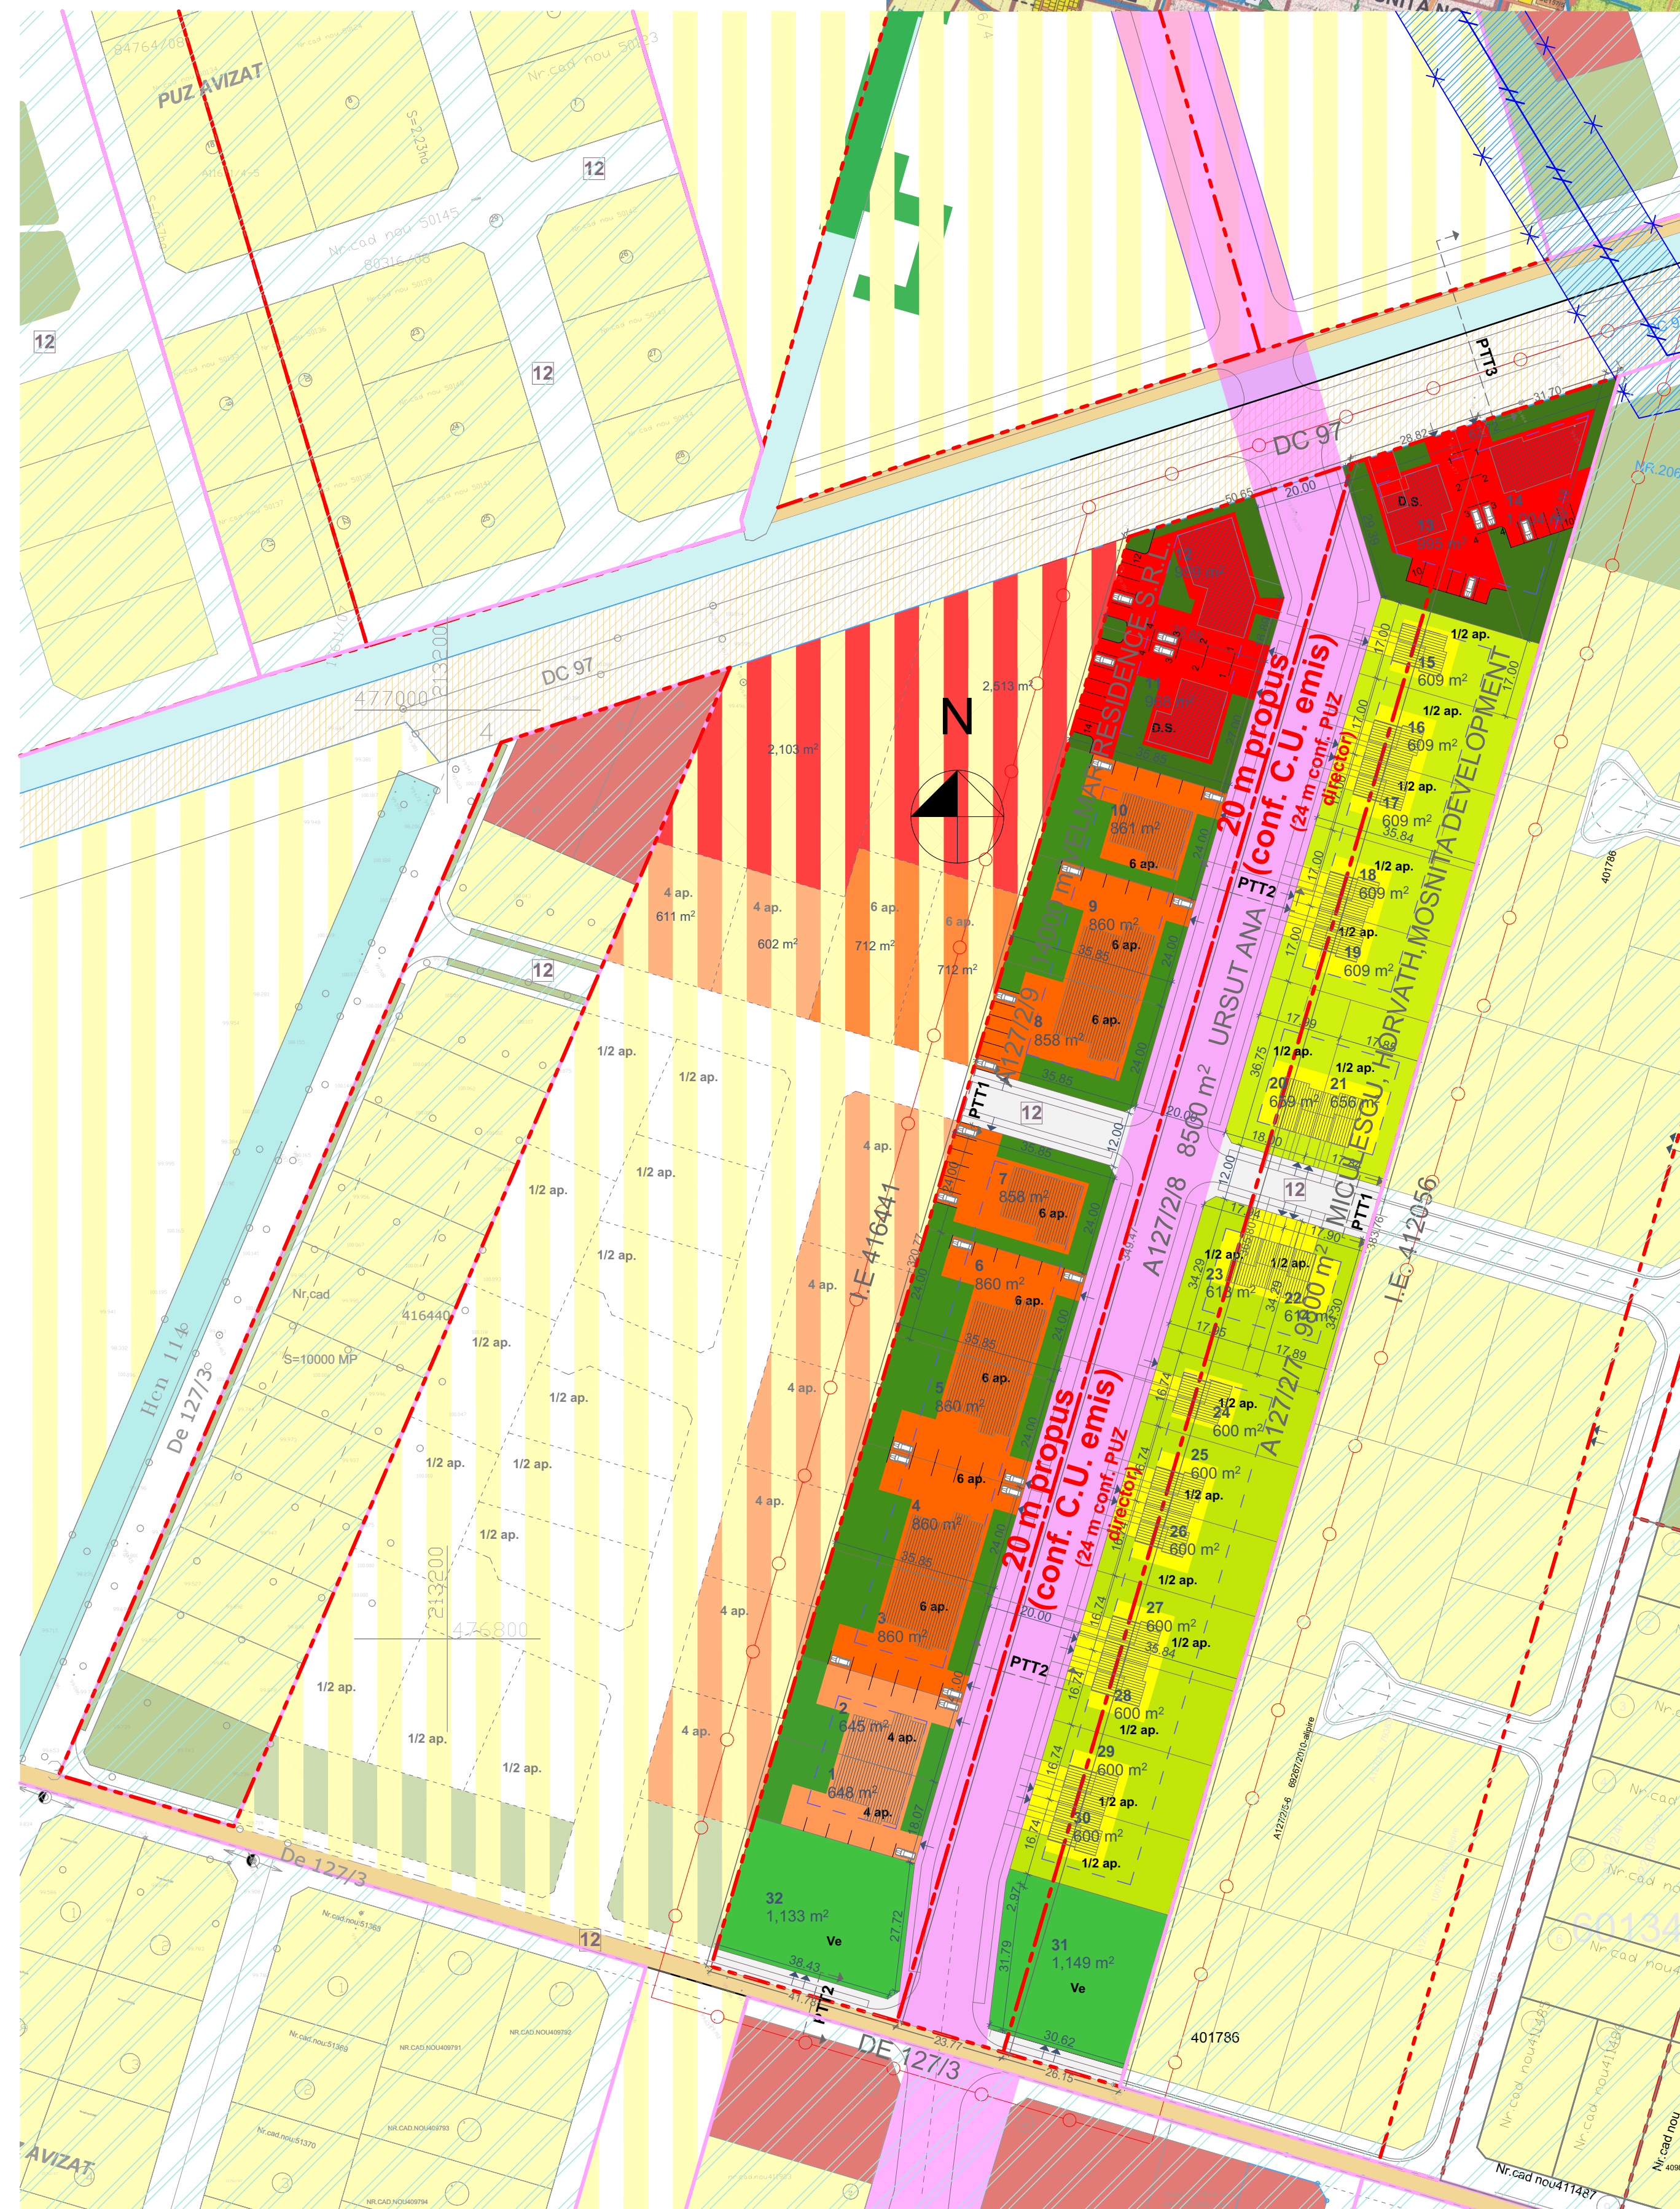

PUBLICUL ESTE INVITAT SĂ TRANSMITĂ OBSERVAȚII asupra
documentelor expuse / disponibile la sediul **Primăriei** comunei Moșnita Nouă,
Moșnita Nouă nr. 73, jud. Timiș
în perioada **25.05.2017-19.06.2017** între orele **9,00-12,00 (luni-joi)** și
orele **15,00-17,00 (joi)**

PUBLICUL ESTE INVITAT SĂ PARTICIPE LA

- întâlnirea cu proiectantul în data de **15.06.2017, ora 15.00** la **sediul Primăriei** comunei Moșnita Nouă, Moșnita Nouă nr. 73, jud. Timiș,
(metoda/scopul/data, ora/locul, durata)
- consultarea documentatiei conform programului cu publicul, la sediul
Primăriei comunei Moșnita Nouă, Moșnita Nouă nr. 73, jud. Timiș, sau pe site-
ul www.mosnitanoua.ro

Răspunsul la observațiile transmise va fi **în scris, la cerere, și poate fi
consultat la sediul Primăriei** comunei Moșnita Nouă, Moșnita Nouă nr. 73,
jud. Timiș, (modul în care va fi pus la dispoziția publicului, data și perioada)

Persoana responsabilă cu informarea și consultarea publicului:
**compartimentul Urbanism din cadrul primăriei Mosnita Noua, telefon
0256 393503, www.mosnitanoua.ro**