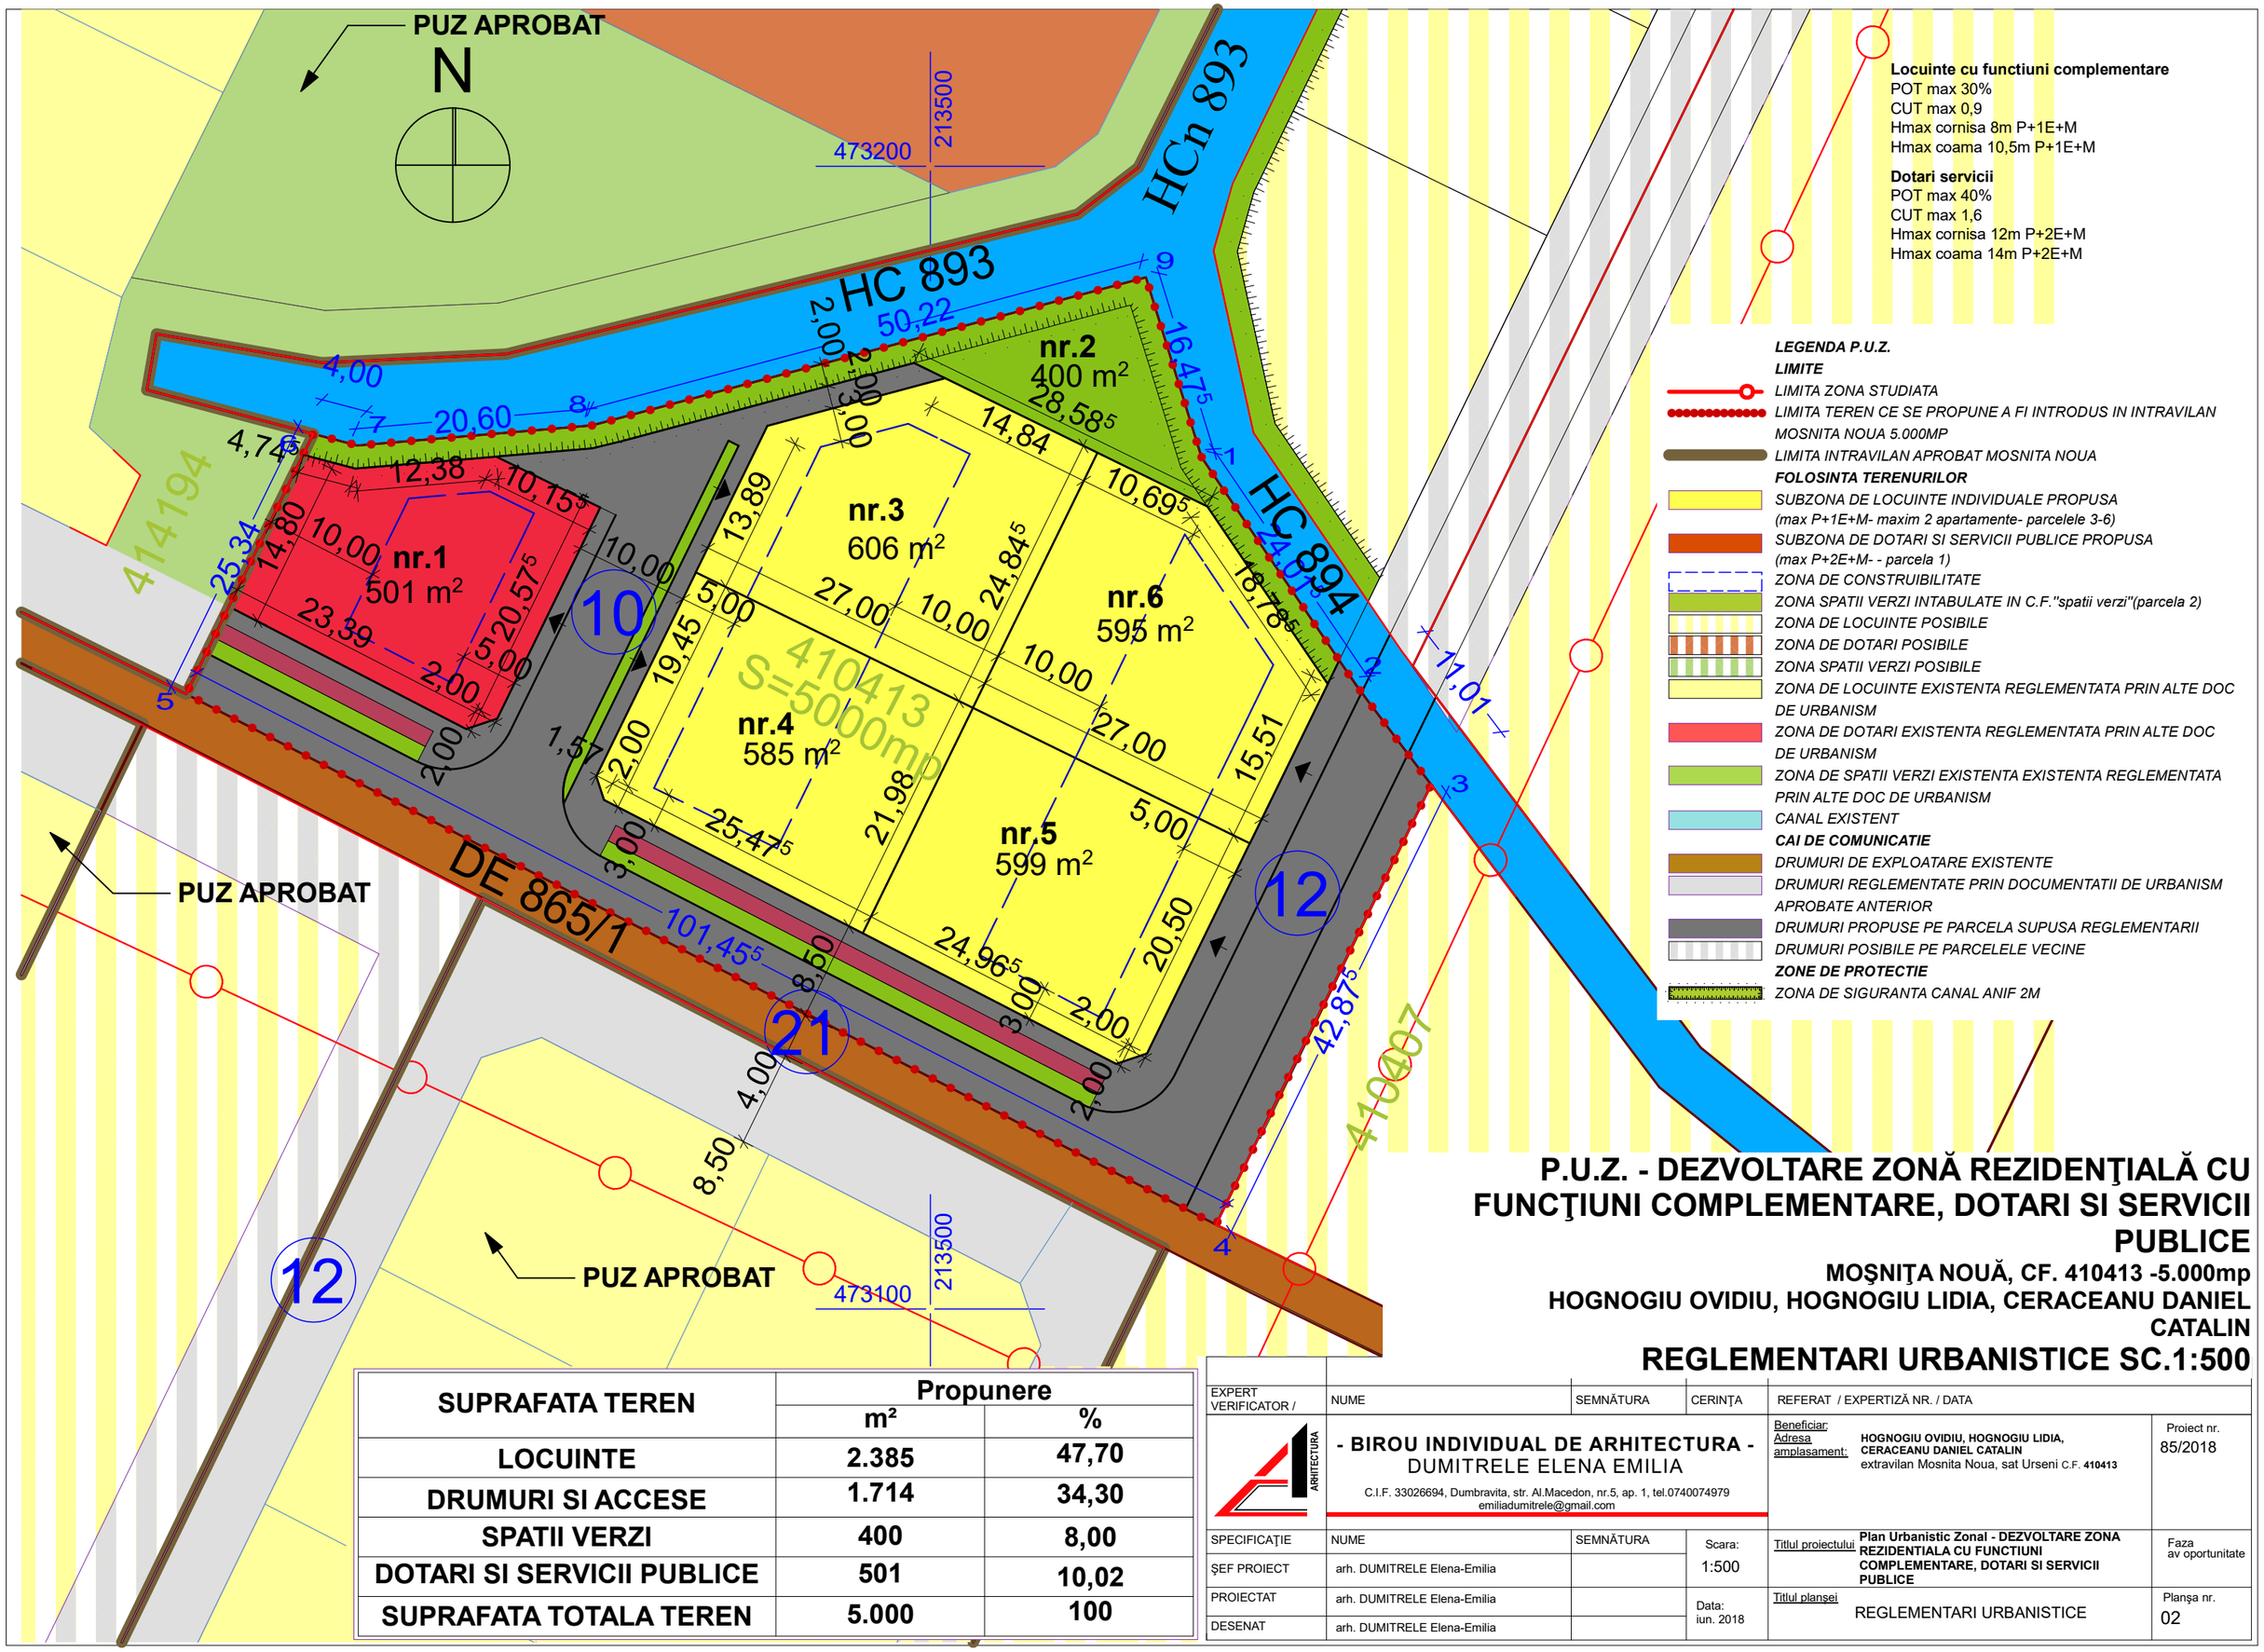

P.U.Z. - DEZVOLTARE ZONĂ REZIDENŢIALĂ CU FUNCŢIUNI COMPLEMENTARE, DOTARI SI SERVICII PUBLICE

MOŞNIŢA NOUĂ, CF. 410413 -5.000mp

HOGNOGIU OVIDIU, HOGNOGIU LIDIA, CERACEANU DANIEL CATALIN

REGLEMENTARI URBANISTICE SC.1:500

SUPRAFATA TEREN	Propunere	
	m²	%
LOCUINTE	2.385	47,70
DRUMURI SI ACCESE	1.714	34,30
SPATII VERZI	400	8,00
DOTARI SI SERVICII PUBLICE	501	10,02
SUPRAFATA TOTALA TEREN	5.000	100

EXPERT VERIFICATOR /	NUME	SEMNĂTURA	CERINŢA	REFERAT / EXPERTIZĂ NR. / DATA	
	- BIROU INDIVIDUAL DE ARHITECTURA - DUMITRELE ELENA EMILIA C.I.F. 33026694, Dumbravita, str. Al.Macedon, nr.5, ap. 1, tel.0740074979 emiliadumitrele@gmail.com			Beneficiar; Adresa amplasament: HOGNOGIU OVIDIU, HOGNOGIU LIDIA, CERACEANU DANIEL CATALIN extravilan Mosnita Noua, sat Urseni C.F. 410413	Proiect nr. 85/2018
SPECIFICAŢIE	NUME	SEMNĂTURA	Scara: 1:500	Titlul proiectului: Plan Urbanistic Zonal - DEZVOLTARE ZONA REZIDENTIALA CU FUNCTIUNI COMPLEMENTARE, DOTARI SI SERVICII PUBLICE	Faza av oportunitate
ŞEF PROIECT	arh. DUMITRELE Elena-Emilia				
PROIECTAT	arh. DUMITRELE Elena-Emilia		Data: iun. 2018	Titlul planşei: REGLEMENTARI URBANISTICE	Planşa nr. 02
DESENAT	arh. DUMITRELE Elena-Emilia				