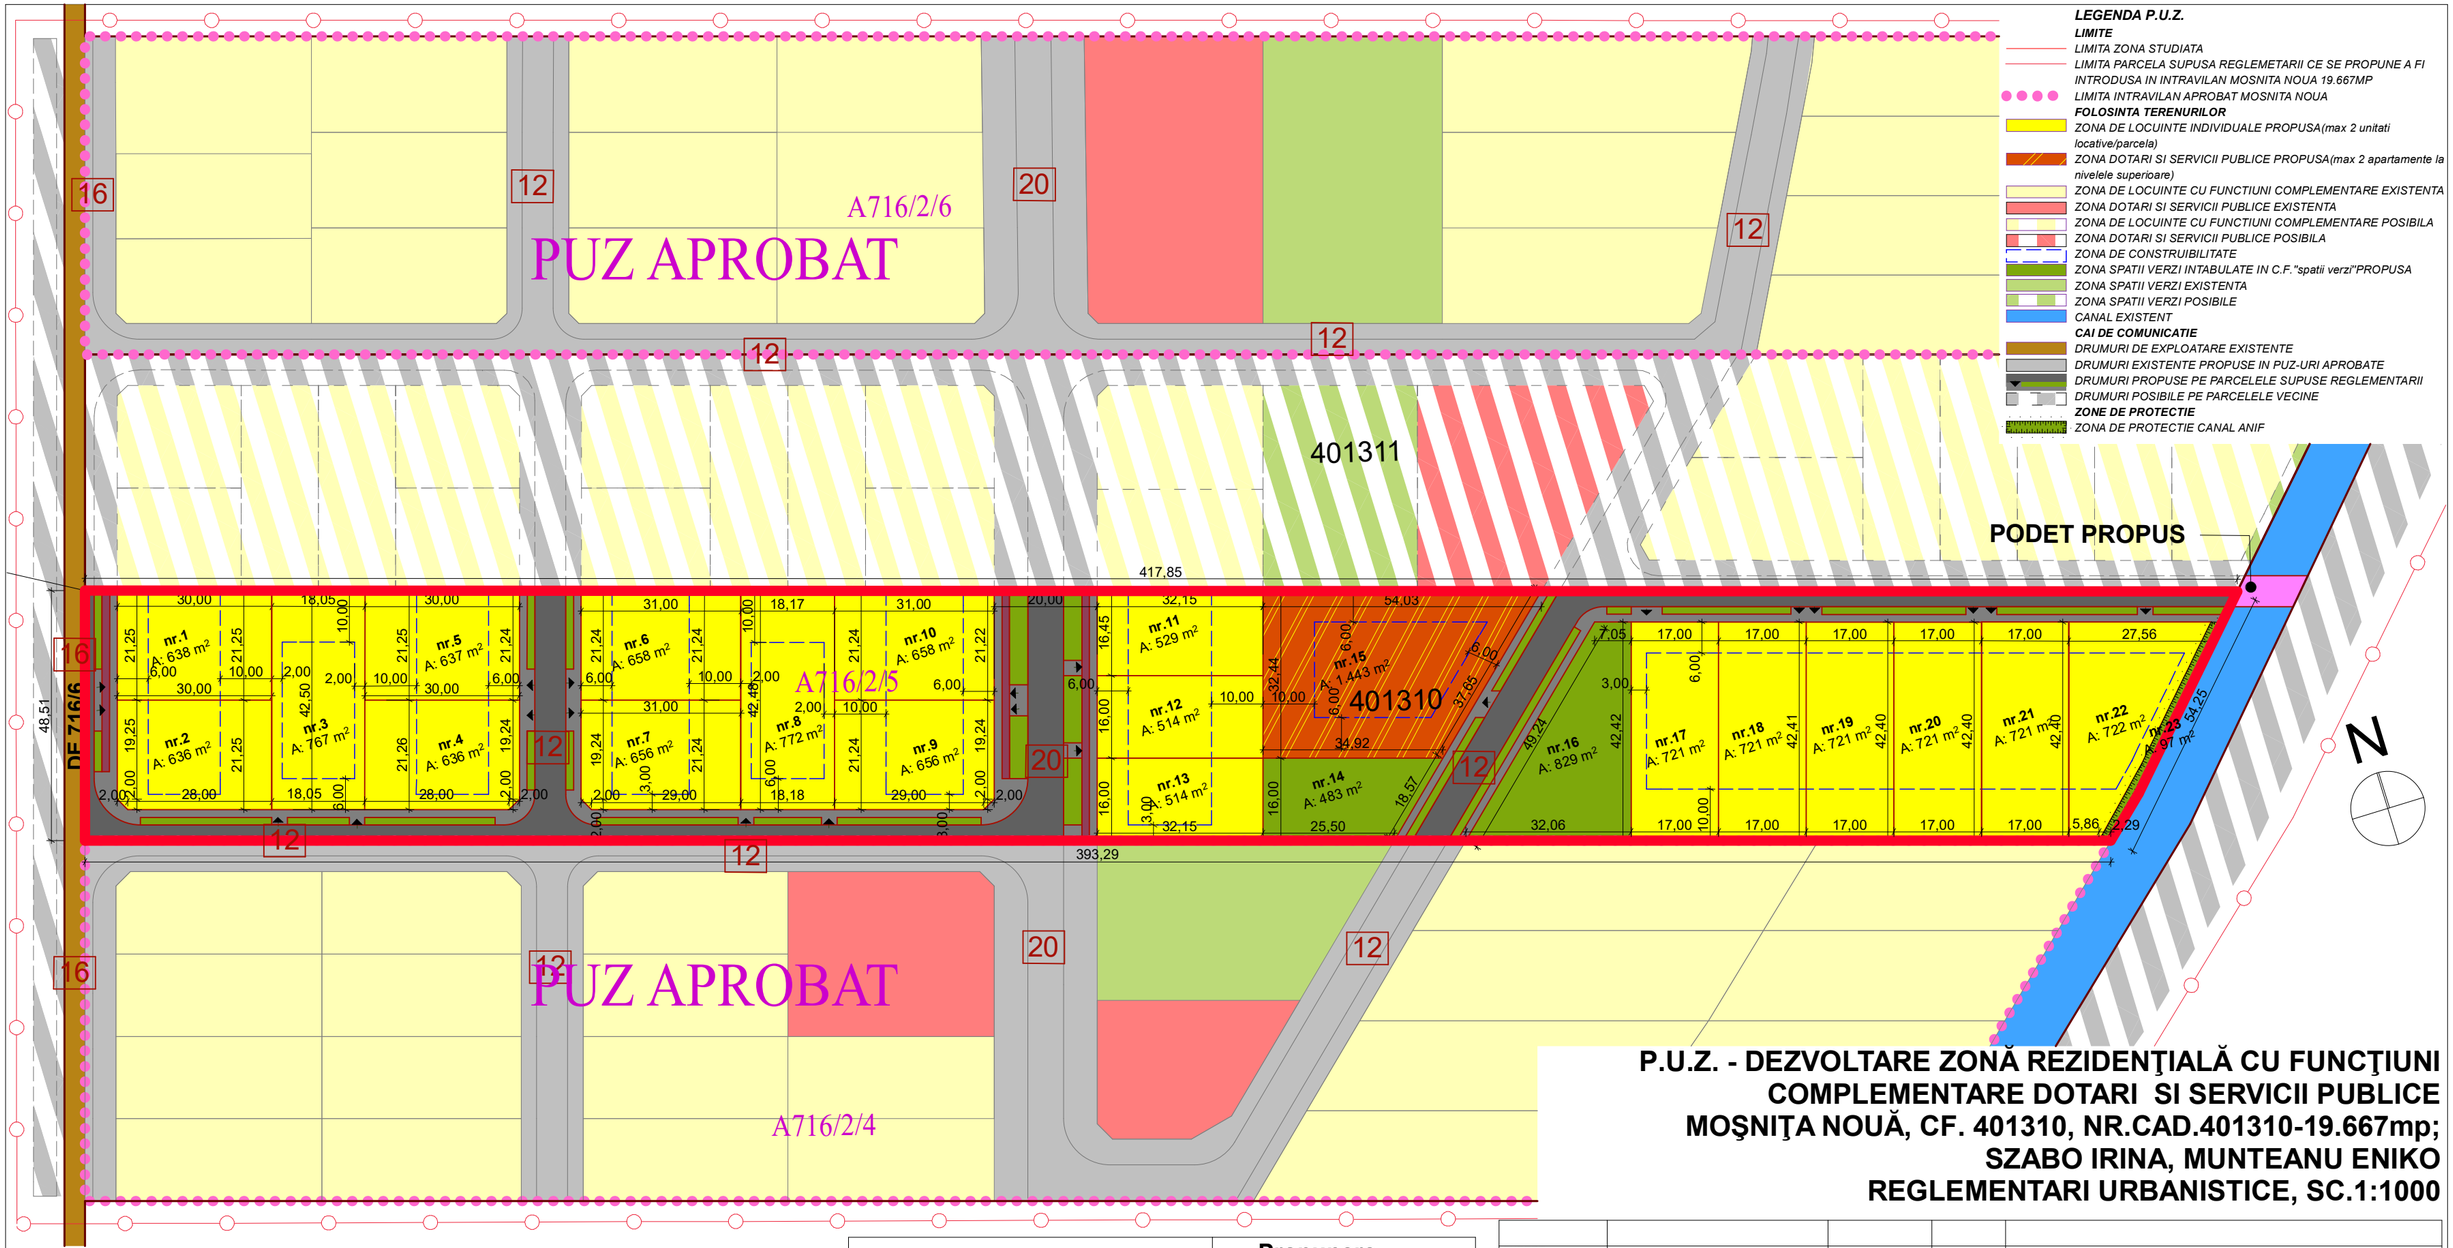

P.U.Z. - DEZVOLTARE ZONĂ REZIDENŢIALĂ CU FUNCŢIUNI COMPLEMENTARE DOTARI SI SERVICII PUBLICE MOŞNIŢA NOUĂ, CF. 401310, NR.CAD.401310-19.667mp; SZABO IRINA, MUNTEANU ENIKO

REGLEMENTARI URBANISTICE, SC.1:1000

Locuinte individuale
POT max 30%
CUT max 0,9
Hmax cornisa 8m P+1E+M
Hmax coama 10,5m P+1E+M
maxim doua unitati locative /parcela

Dotari si servicii publice
POT max 40%
CUT max 1,6
Hmax cornisa 12m P+2E+M
Hmax coama 14m P+2E+M
maxim doua apartamente la nivelele superioare

SUPRAFATA TEREN	Propunere	
	m²	%
LOCUINTE INDIVIDUALE	12.598	64,06
DRUMURI SI ACCESE	4.217	21,44
SPATII VERZI	1.409	7,16
DOTARI SI SERVICII PUBLICE	1.443	7,34
SUPRAFATA TOTALA TEREN	19.667	100

EXPERT VERIFICATOR /	NUME	SEMNĂTURA	CERINŢA	REFERAT / EXPERTIZĂ NR. / DATA	
- BIROU INDIVIDUAL DE ARHITECTURA - DUMITRELE ELENA EMILIA C.I.F. 33026694, Dumbravita, str. Al.Macedon, nr.5, ap. 1, tel.0740074979 emiliadumitrele@gmail.com				Beneficiar; Adresa amplasament: SZABO IRINA, MUNTEANU ENIKO MOŞNIŢA NOUĂ, CF. 401310, NR.CAD.401310 -19.667mp	Proiect nr. 6/2019
SPECIFICAŢIE	NUME	SEMNĂTURA	Scara: 1:1000	Titlul proiectului: Plan Urbanistic Zonal - DEZVOLTARE ZONA REZIDENTIALA CU FUNCTIUNI COMPLEMENTARE, DOTARI SI SERVICII PUBLICE	Faza PUZ
ŞEF PROIECT	arh. DUMITRELE Elena-Emilia				
PROIECTAT	arh. DUMITRELE Elena-Emilia		Data: ian. 2019	Titlul planşei: REGLEMENTARI URBANISTICE	Planşa nr. 02
DESENAT	arh. DUMITRELE Elena-Emilia				