


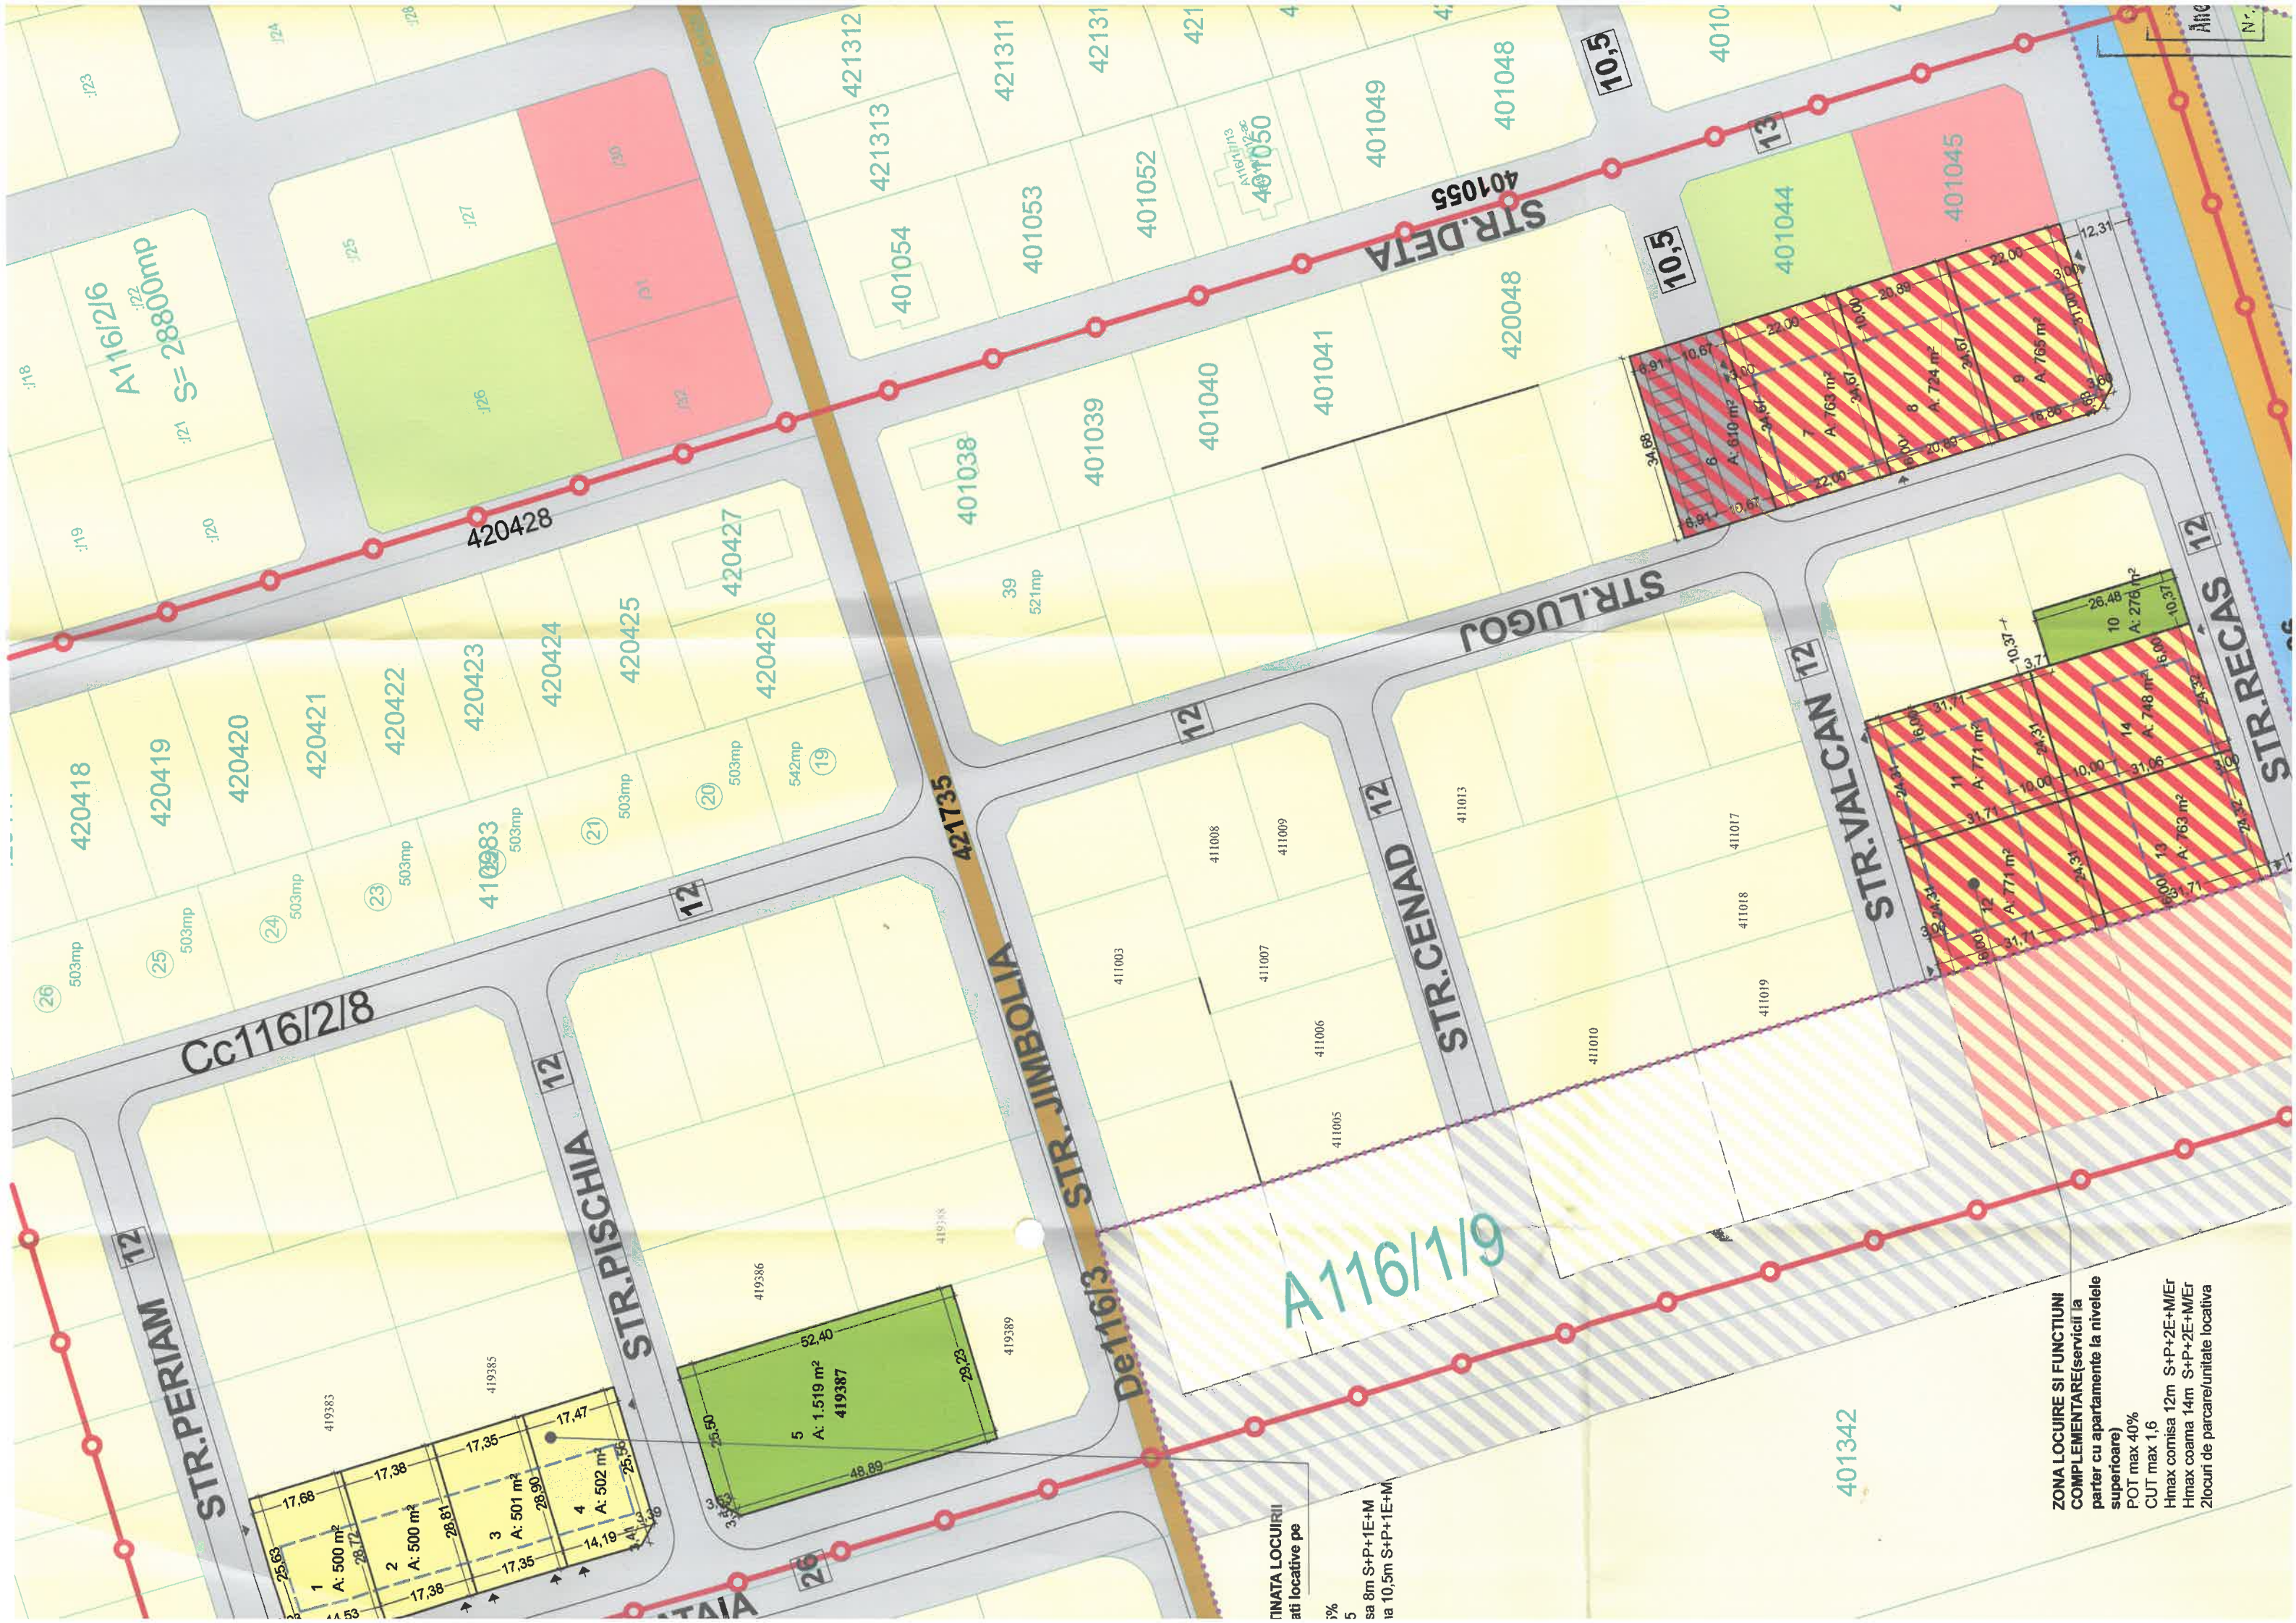

**ZONA LOCUIRE SI FUNCTIUNI!
COMPLEMENTARE(servicii la
parter cu apartamente la nivelele
superioare)**
POT max 40%
CUT max 1,6
Hmax comisa 12m S+P+2E+M/Er
Hmax comisa 14m S+P+2E+M/Er
2locuri de parcare/unitate locativa