


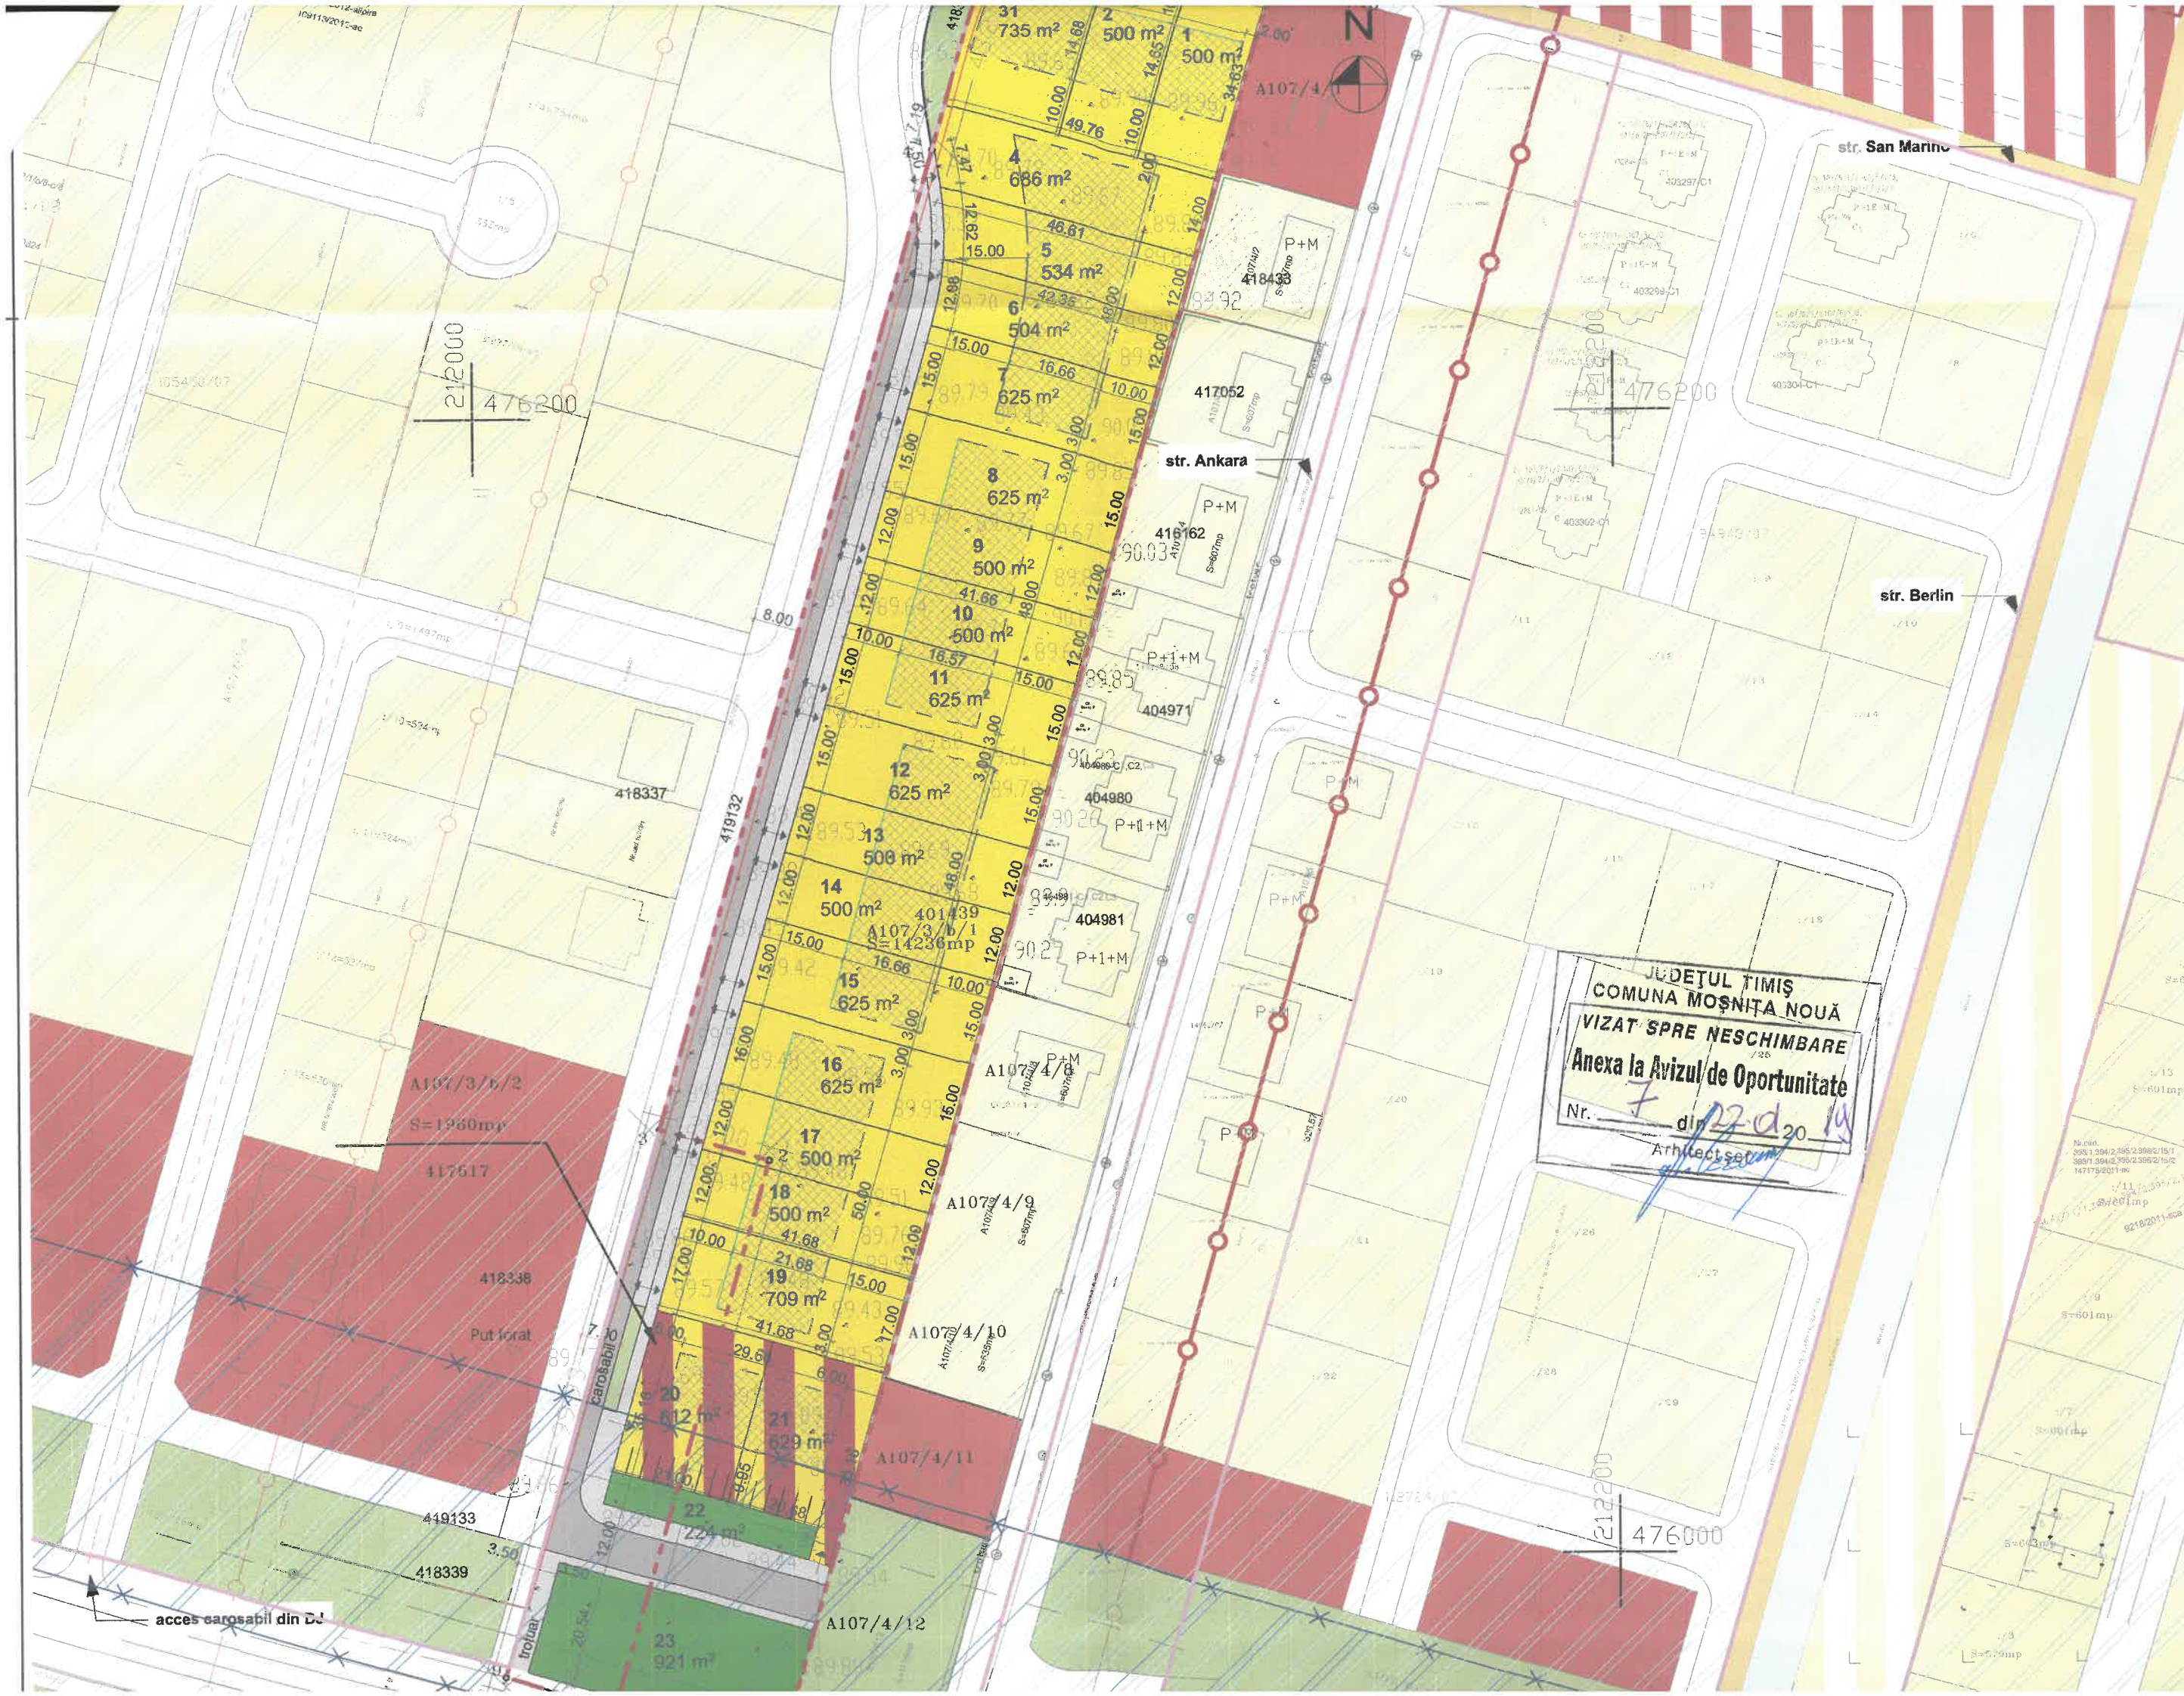

- LEGENDA**
- P.U.Z.-uri a
 - LIMITE
 - LIMITA DE
 - LIMITA ZOI
 - LIMITA INT
 - LIMITA SUI
 - INTRAVILA
 - ZONA DE C
 - ALINIAMEI
 - FOLOSINT
 - L - LOCUI
 - V - SPATIU
 - CANAL EX
 - CAI DE CC
 - DRUMURI
 - DRUMURI
 - ALEI AUTC
 - ANTENA D
 - ZONA DE I
- Locuinte**
- P.O.T. m
 - C.U.T. m
 - H MAX. CO
 - Acoperis

JUDEȚUL TIMIȘ
COMUNA MOȘNIȚA NOUĂ
VIZAT SPRE NESCHIMBARE
Anexa la Avizul de Oportunitate
Nr. 7 din 22.04.2019
Arhitect șef

Bilant teritorial
Suprafata teren
Locuinte
Dotări, servicii
Spatii verzi
Circulații, spatii verzi